



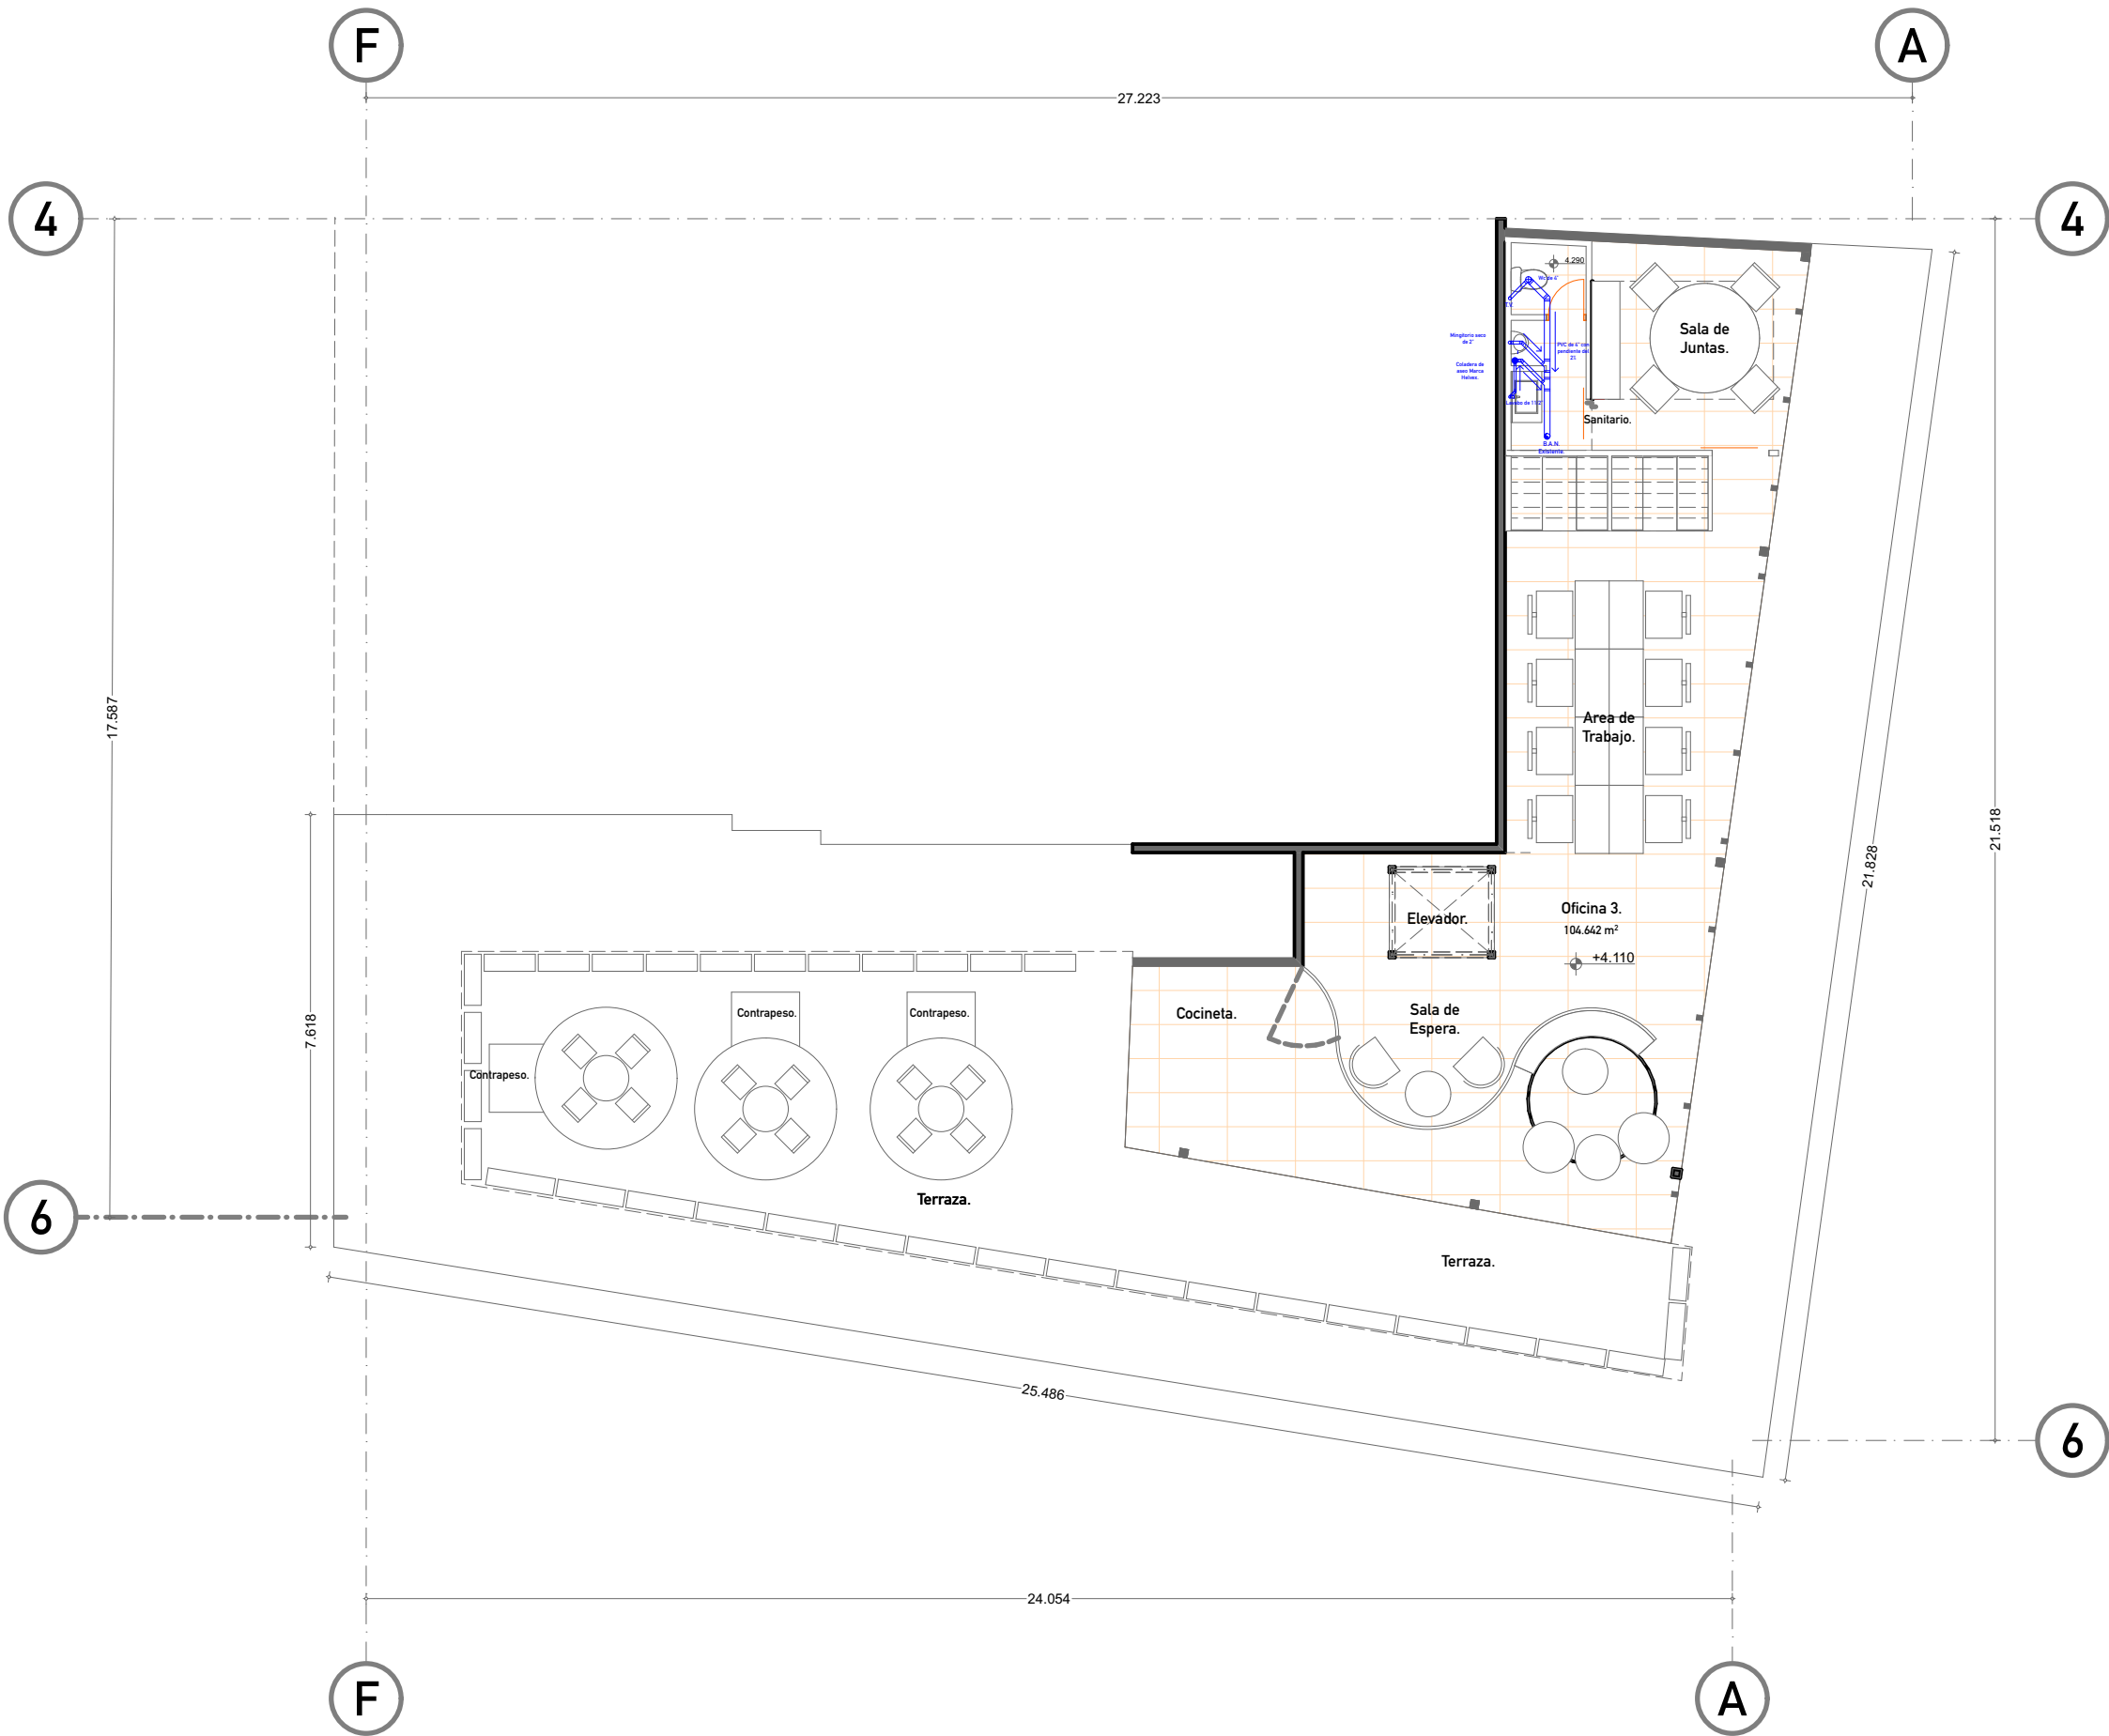

Piso Terraza.

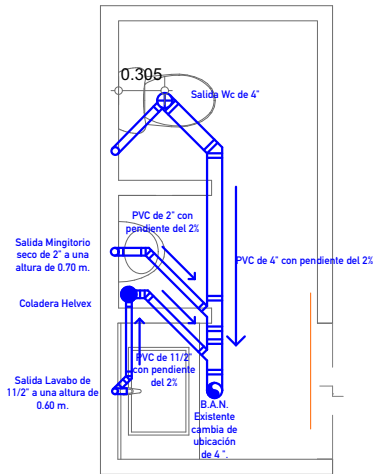

Sanitario Oficina 3.

PROYECTO:

SALA DE CAPACITACION Y OFICINA.

ORIENTACION:

CROQUIS DE LOCALIZACION:

NOTAS:

B.A.N. Bajada de Aguas Negras.

T.V. Tubo Ventil.

Tubería de PVC

Pendiente.

Bajada.

Coladera.

DIRECCION:

AV. SANTA FE No. 428, CUAJIMALPA.

PROPIETARIO:

HECTOR RIVERO.

PLANO:

INSTALACION SANITARIA.

DIBUJO:

ARQ. DANTE AGUILAR.

REVISOR:

ESCALA:

1:125

COTAS:

METROS.

FIRMA:

CLAVE:

SA-02