

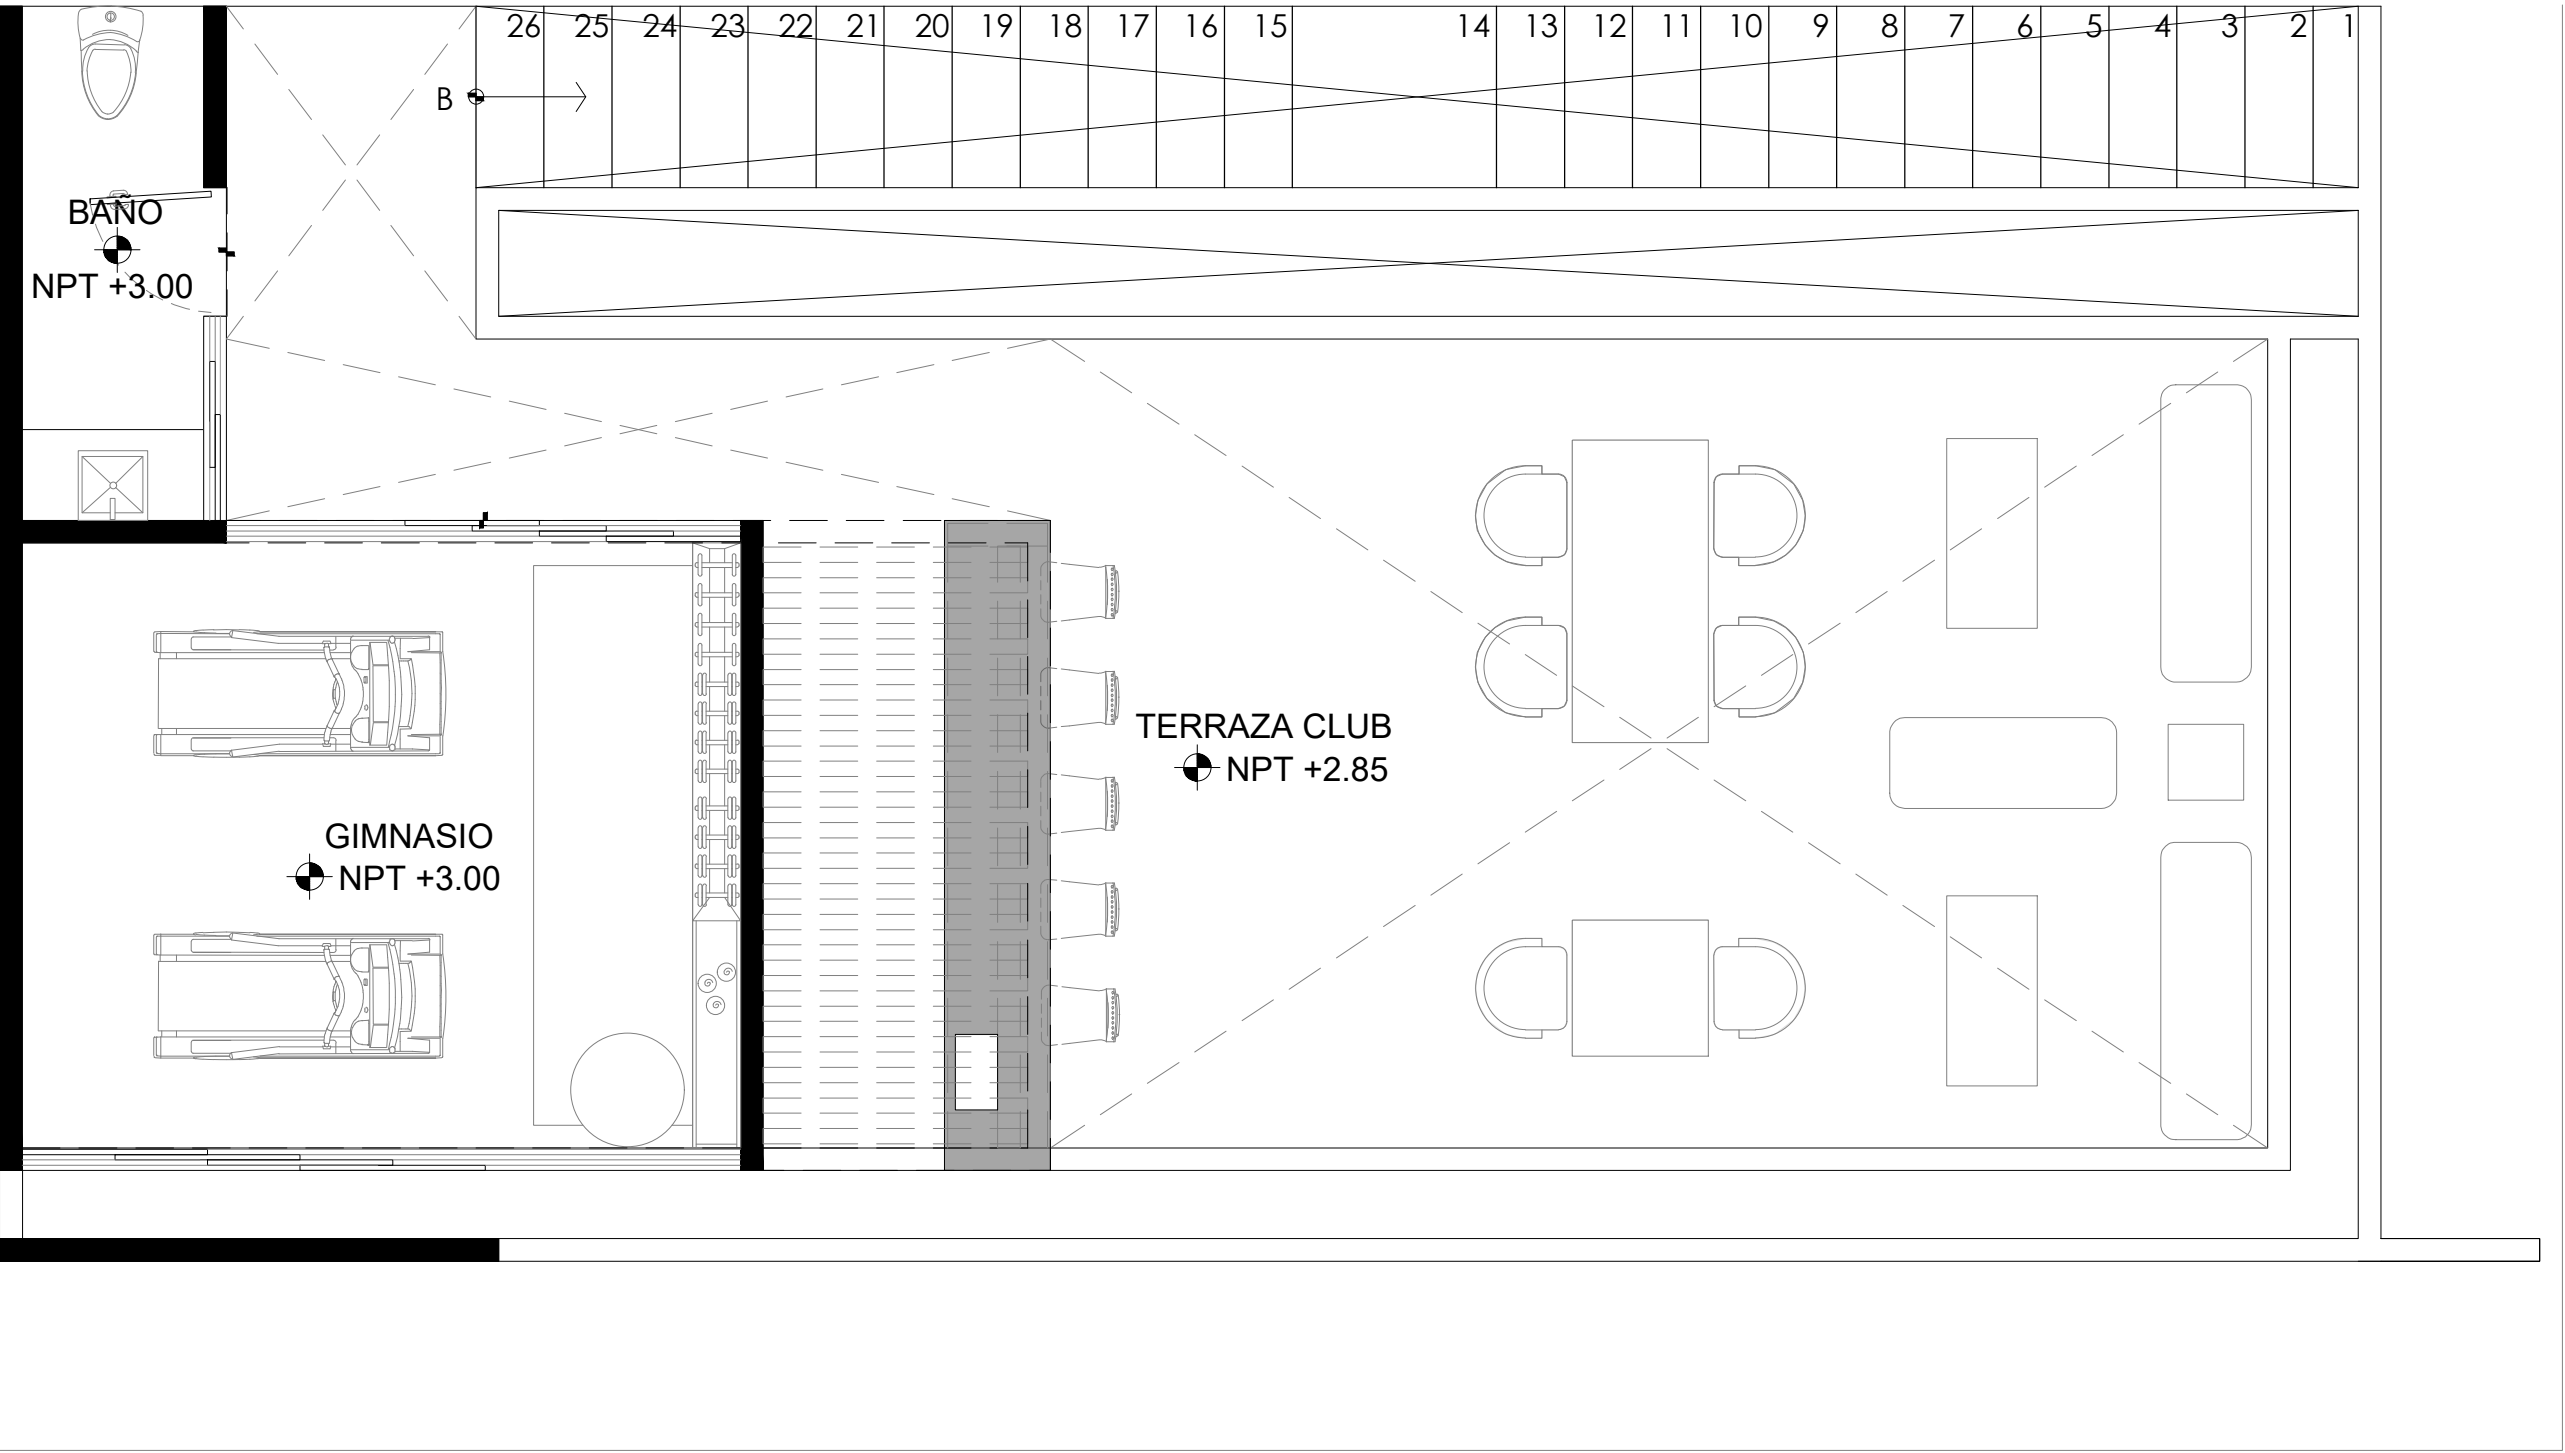


GIMNASIO

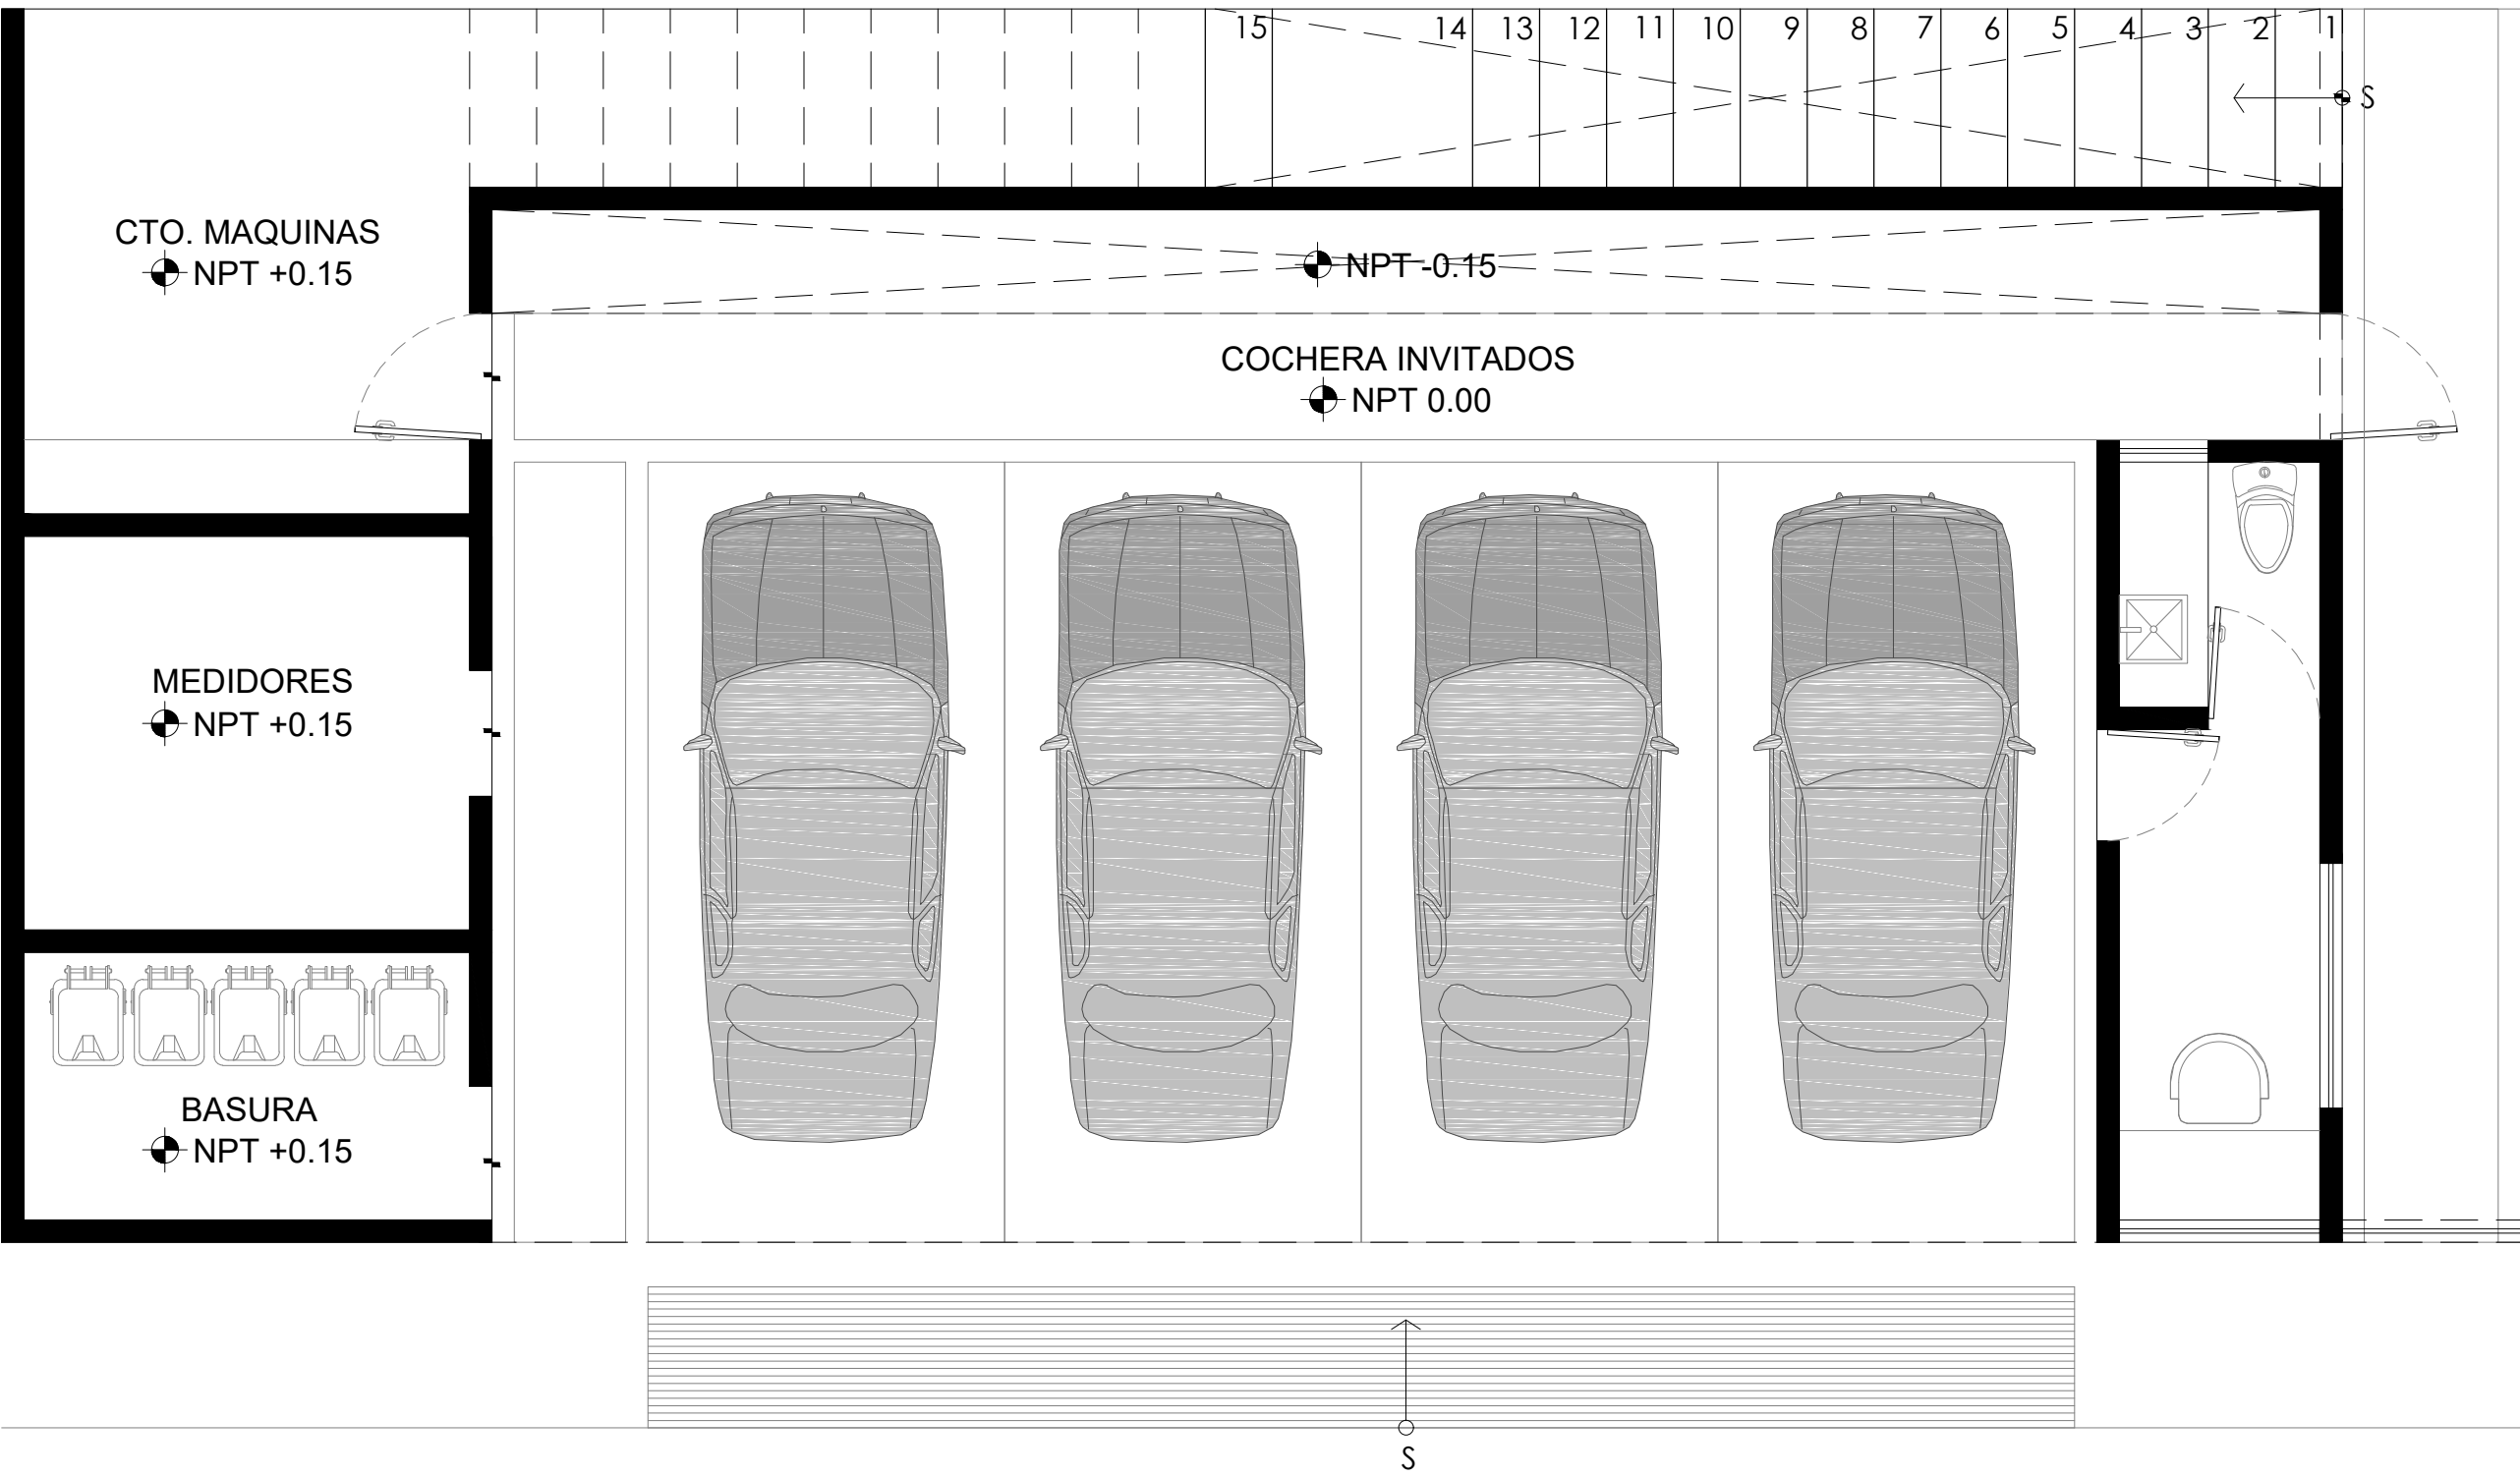

PLANTA BAJA

PLANTA ALTA

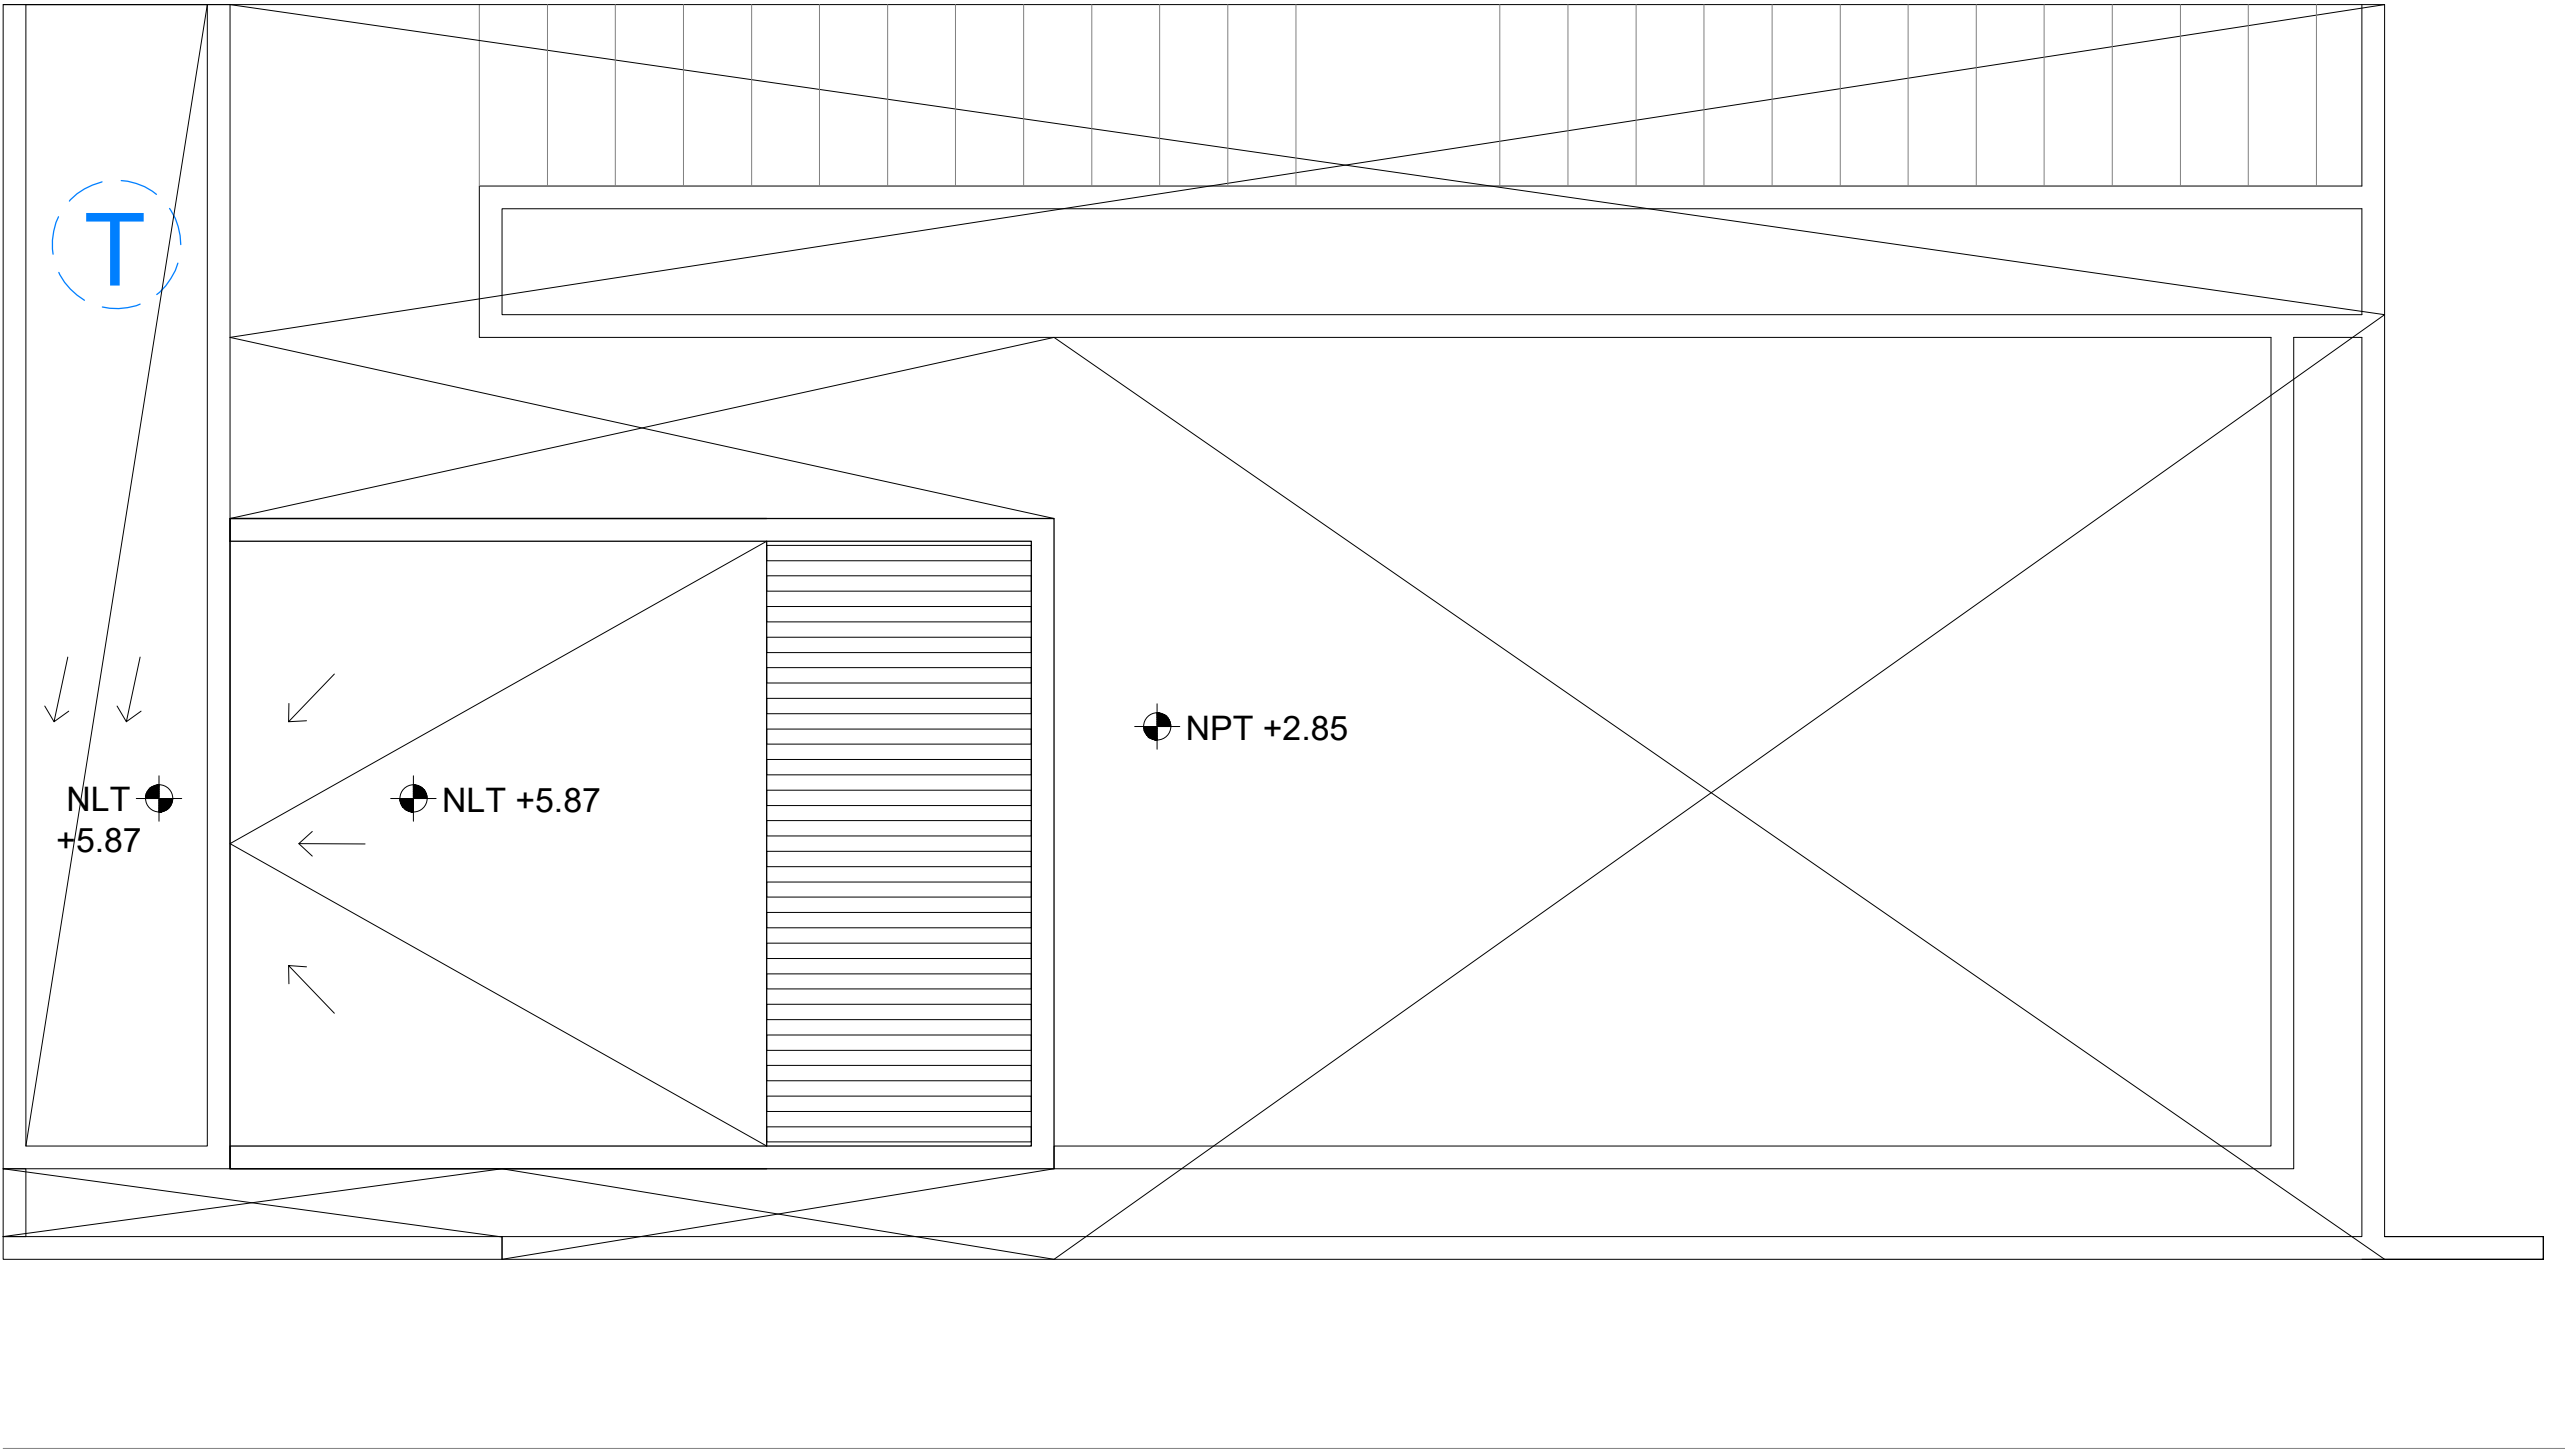

PLANTA AZOTEA

