
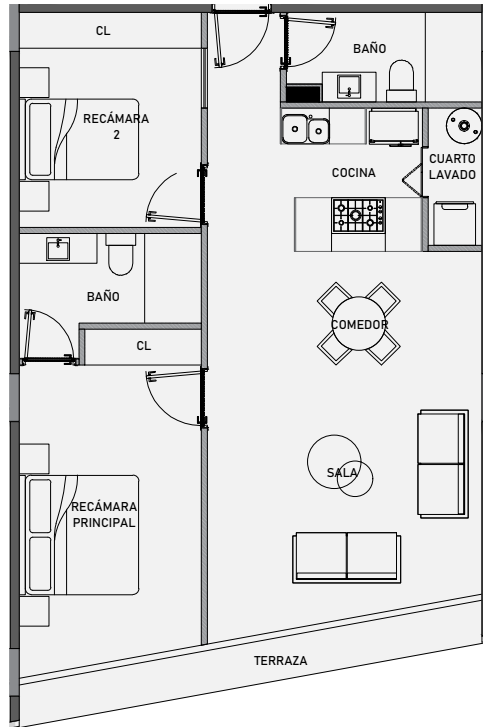


BRELIA

RESIDENCES

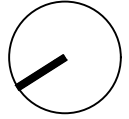


DEPARTAMENTO D

Nivel 9-20

2 Recámaras / 2 Baños

Superficie total 90.22 M2

Escala 1:125

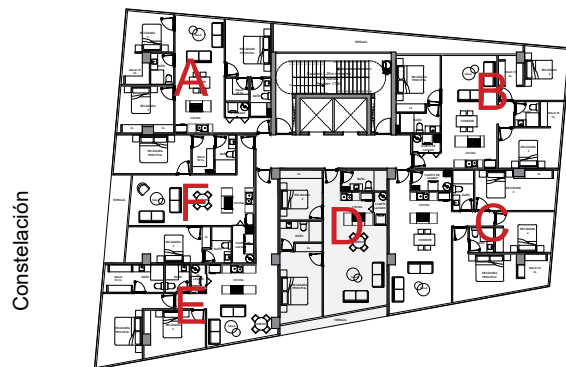

Constelación

Av. Adolfo López Mateos
Planta de conjunto

Todos los elementos de la fachada forman parte de la unidad y se consideran por m².

Las imágenes mostradas en este folleto son ilustrativas y el proyecto final puede tener variaciones; el desarrollador no se responsabiliza por los cambios que pueda tener el proyecto.