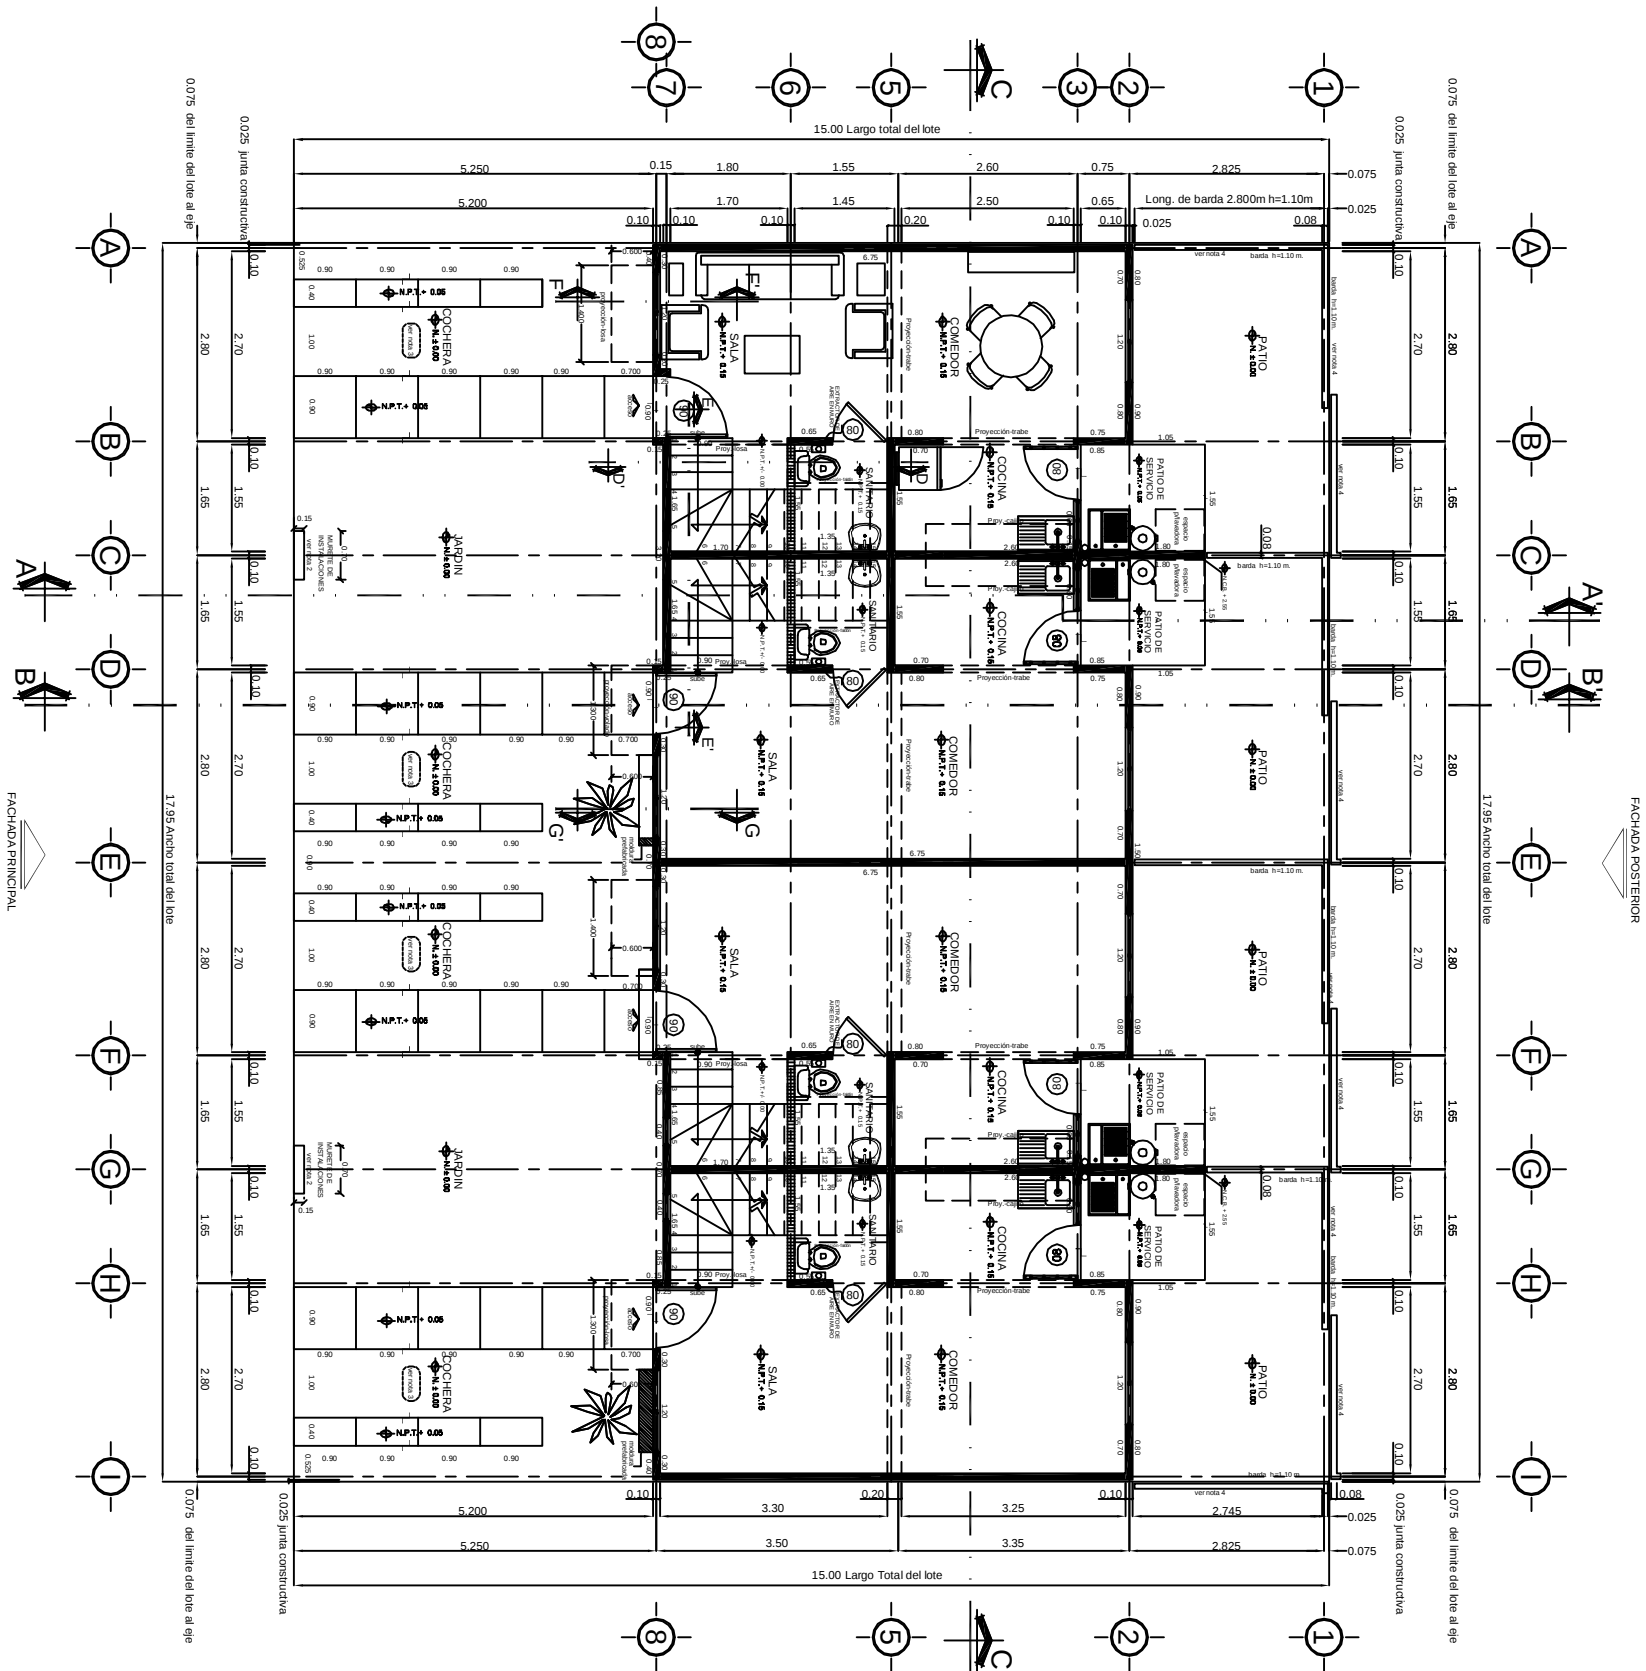


Ubicación:
Predio ejido cayacos, mpio. Acapulco de Juárez, Edo. de Gro

CUADRO DE AREAS

SINERGIA	
● Indica nivel en planta ○ Indica sentido en tiempo de escuela ■ Indica pendiente en lazo ▲ Indica nivel de crecimiento en lazo △ Indica nivel de crecimiento en perfil ▽ Indica nivel del fondo de la zona □ Indica nivel del fondo de la zona - ALL Indica nivel del fondo de la zona	

1. los colores son en metros;
2. para la ubicación de número de instalaciones ver planos con claves SCM, OCRI y B1;
3. para la distribución de cocheros en lotes frentales (lotes alpicos), ver plano de abstracciones, con claves SA;
4. para la distribución de bordos cabeceados y perimetrales, ver plano general de bordos perimetrales con claves SP;
5. El nivel de pátios/domas se considerará con un nivel de +0.55m.

D.R.O.	C.S.E.
Gduya.	Cl.

[illegible]

DEPENDENCIA QUE AUTORIZA

CONTENIDO:

PLANTA ARQUITECTÓNICA

CX-1/7.95x1 5.00-2R-2N-1.5B-59.24m²-Manzanos Básico

DEALING	COORDINATING
orig. milimón hellez gonzález	orig. andrés lisci rebora
REMARKS	WATER
orig. tito lawler vidaliva	dr. José edgar morales chavella
FECHA:	CLAVE:
01 Septiembre 2015	
ESCALA:	
1:350	
DESEMINACIÓN	ETAPA
REAL DEL PALMARZER	PHASE
	REGION
	CENTRO
	VERSION
	V1

0.00 1.00 5.00
0.50 3.00 METROS

AP-01

REAL DEL PALMAR

dirección técnica

PASEO DE TAMARINDOS NO. 90 * TORRE I PISO 23 * BOSQUES DE LAS LOMAS
DELEGACIÓN CUAJIMALPA * MEXICO D.F. * C.P. 05120