



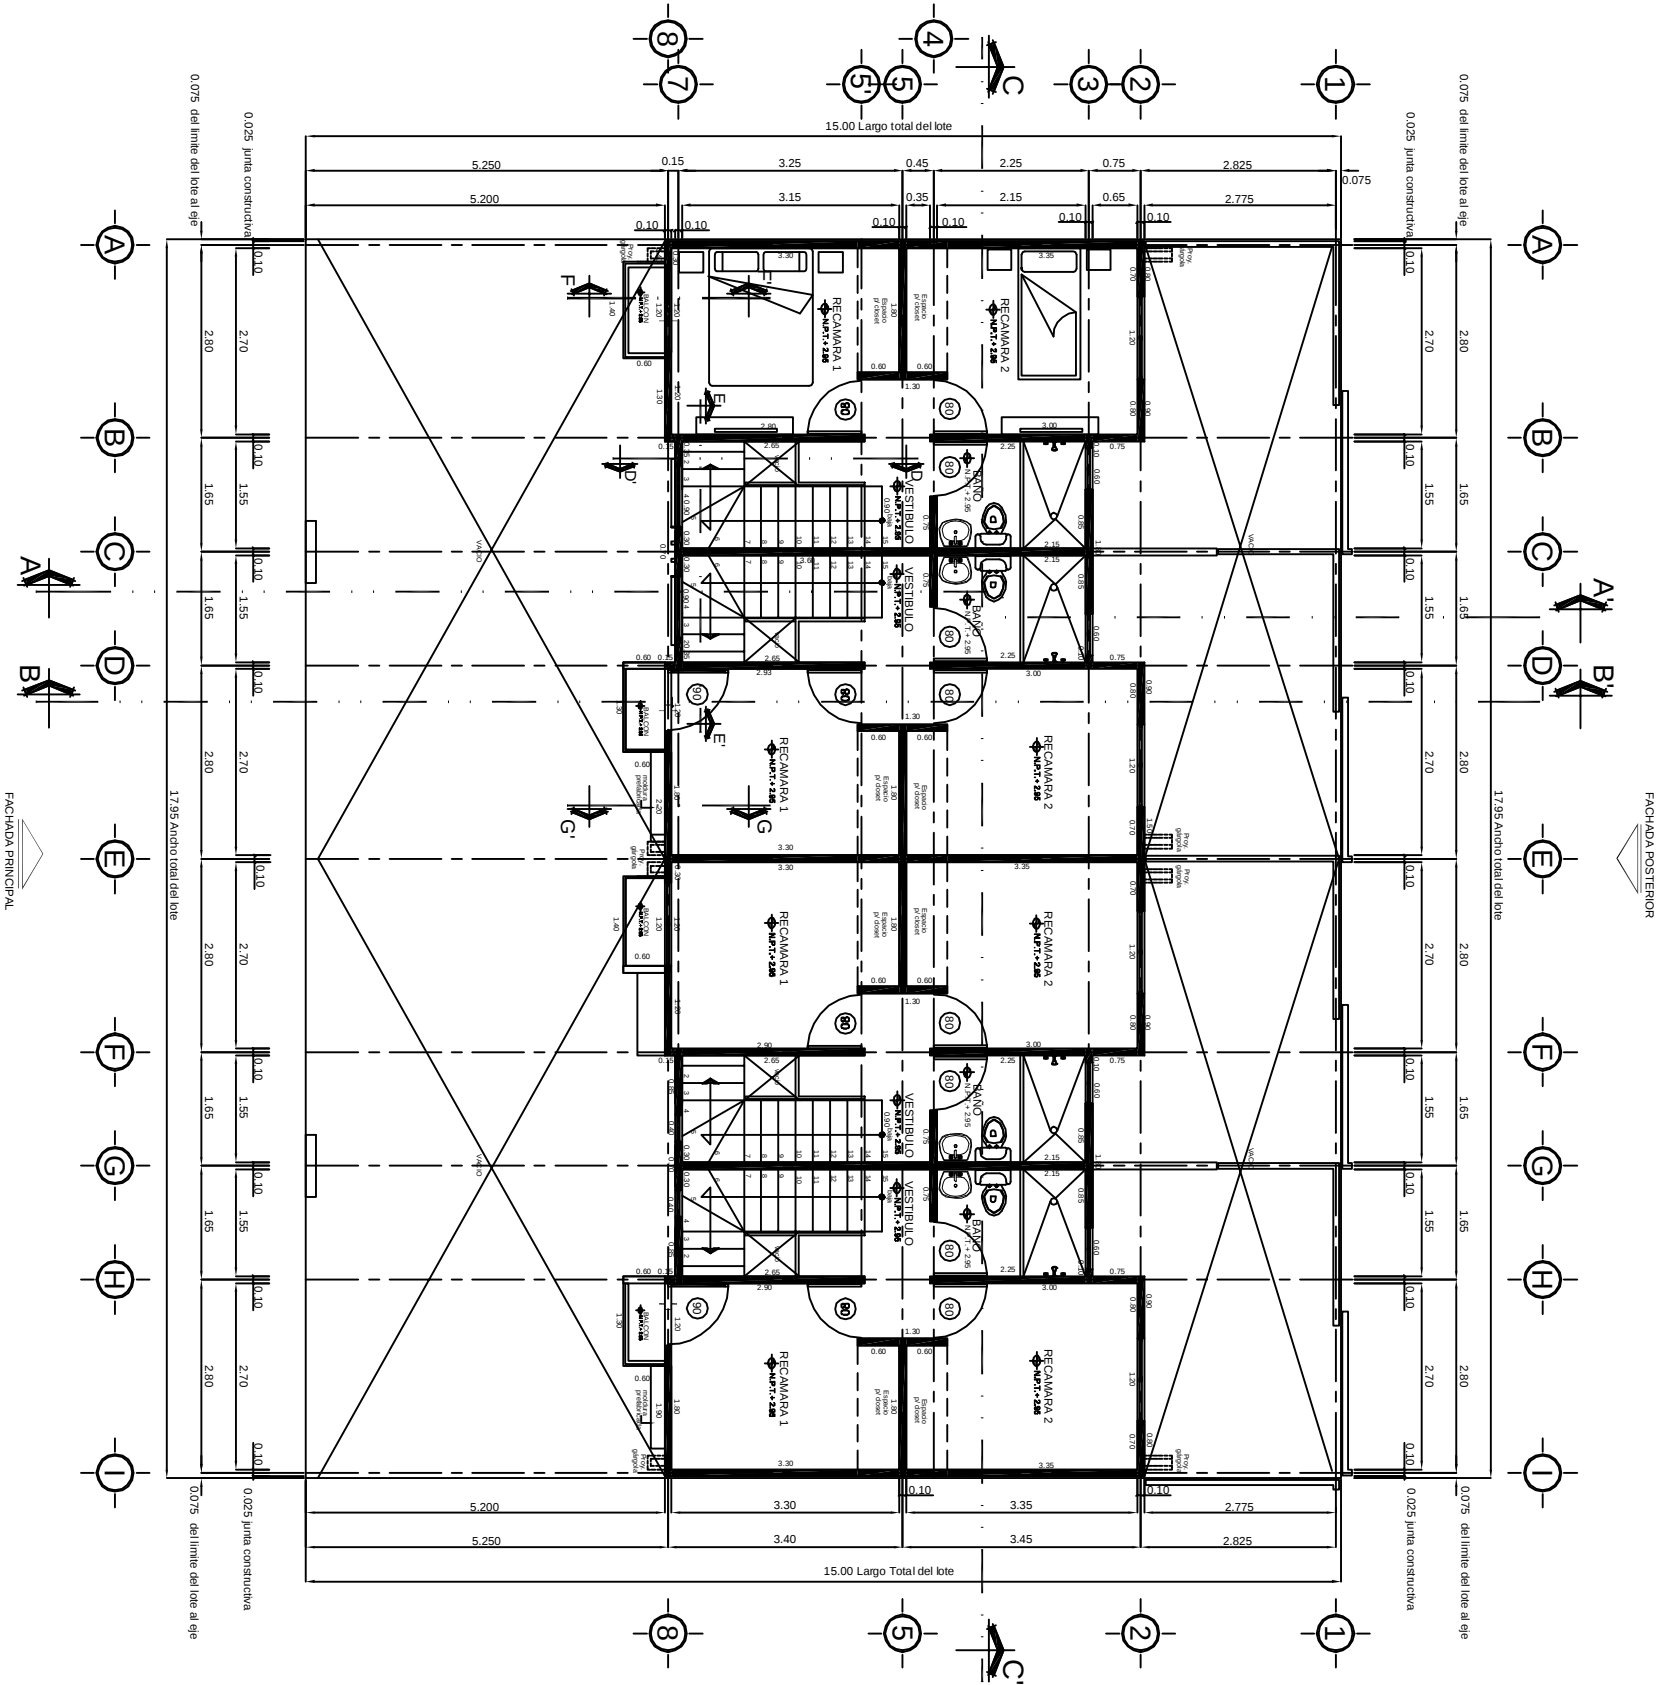

CX-17.95x15.00-2R-2N-1.5B-59.24m²-PA-Manzanos
BÁSICO

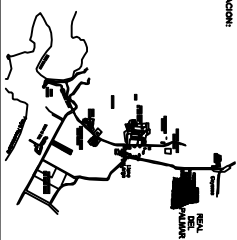

FRACCIONAMIENTO "REAL DEL PALMAR"



OTROS
PROYECTOS

OTROS DE LOCALIZACION

OTROS DE AREA

LEGENDA	
	Indica nivel 1º planta
	Indica nivel 2º planta
CONTENIDO	
PLANTA ARQUITECTONICA	
CX-17.95x15.00-2R-2N-1.5B-59.24m²-Manzanos	
BÁSICO	
REVISOR	COORDINADOR
arqu. milán téllez gonzález	arqu. andrés lici rebora
arqu. tho javier valdivia	arqu. josé edgar morfinez chovola
FECHA:	CLAVE:
01 Septiembre 2015	AP-02
PROYECTO	ETAPA
REAL DEL PALMAR ZER	PROYECTO
ESCALA GRÁFICA:	VERSION:
0.00 1.00 2.00 3.00 4.00 5.00 METROS	VI
REAL DEL PALMAR	
dirección técnica	
PASO DE MANZANOS No. 90 TORRE PROYECTO TORRE DEL PALMAR	
DELEGACIÓN CUAUHMOXACÁN MEXICO D.F. - CP. 5020	