


A-1
A-2
A-3
A-4
A-5
A-6

B-1
B-2
B-3
B-4
B-5
B-6

C-1
C-2
C-3
C-4
C-5
C-6

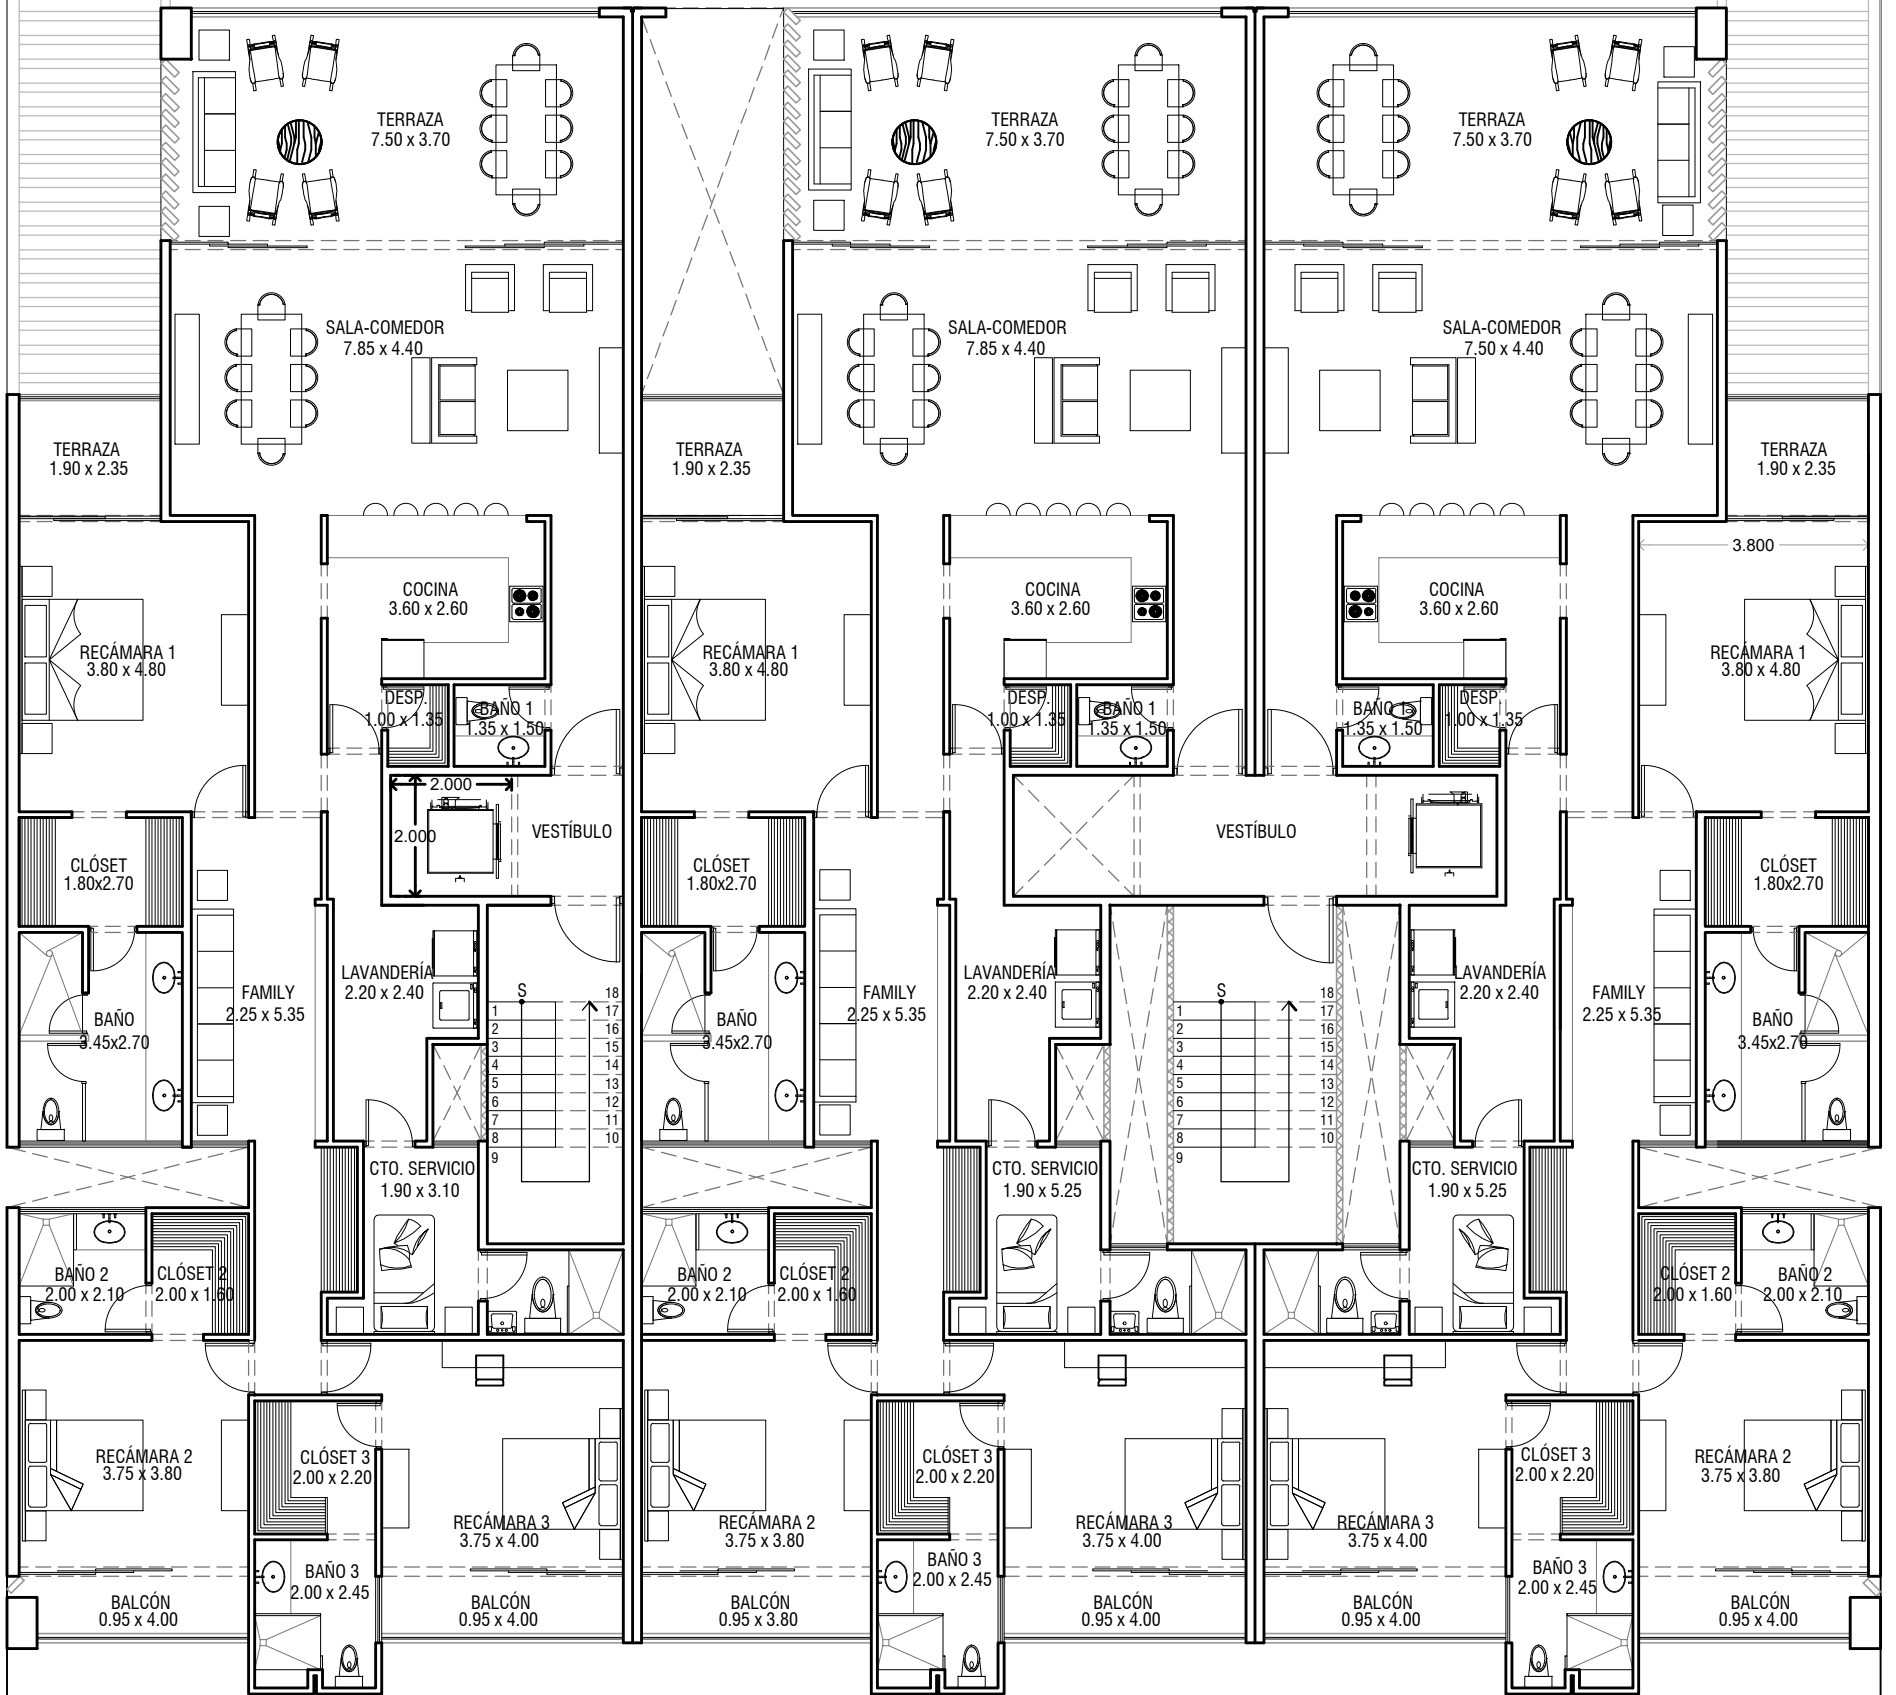

DEPTO TIPO: 228.02 M2

PLANTA NIVEL 1,2,3,4,5,6