


NIVEL 1  
ESC. 1:100

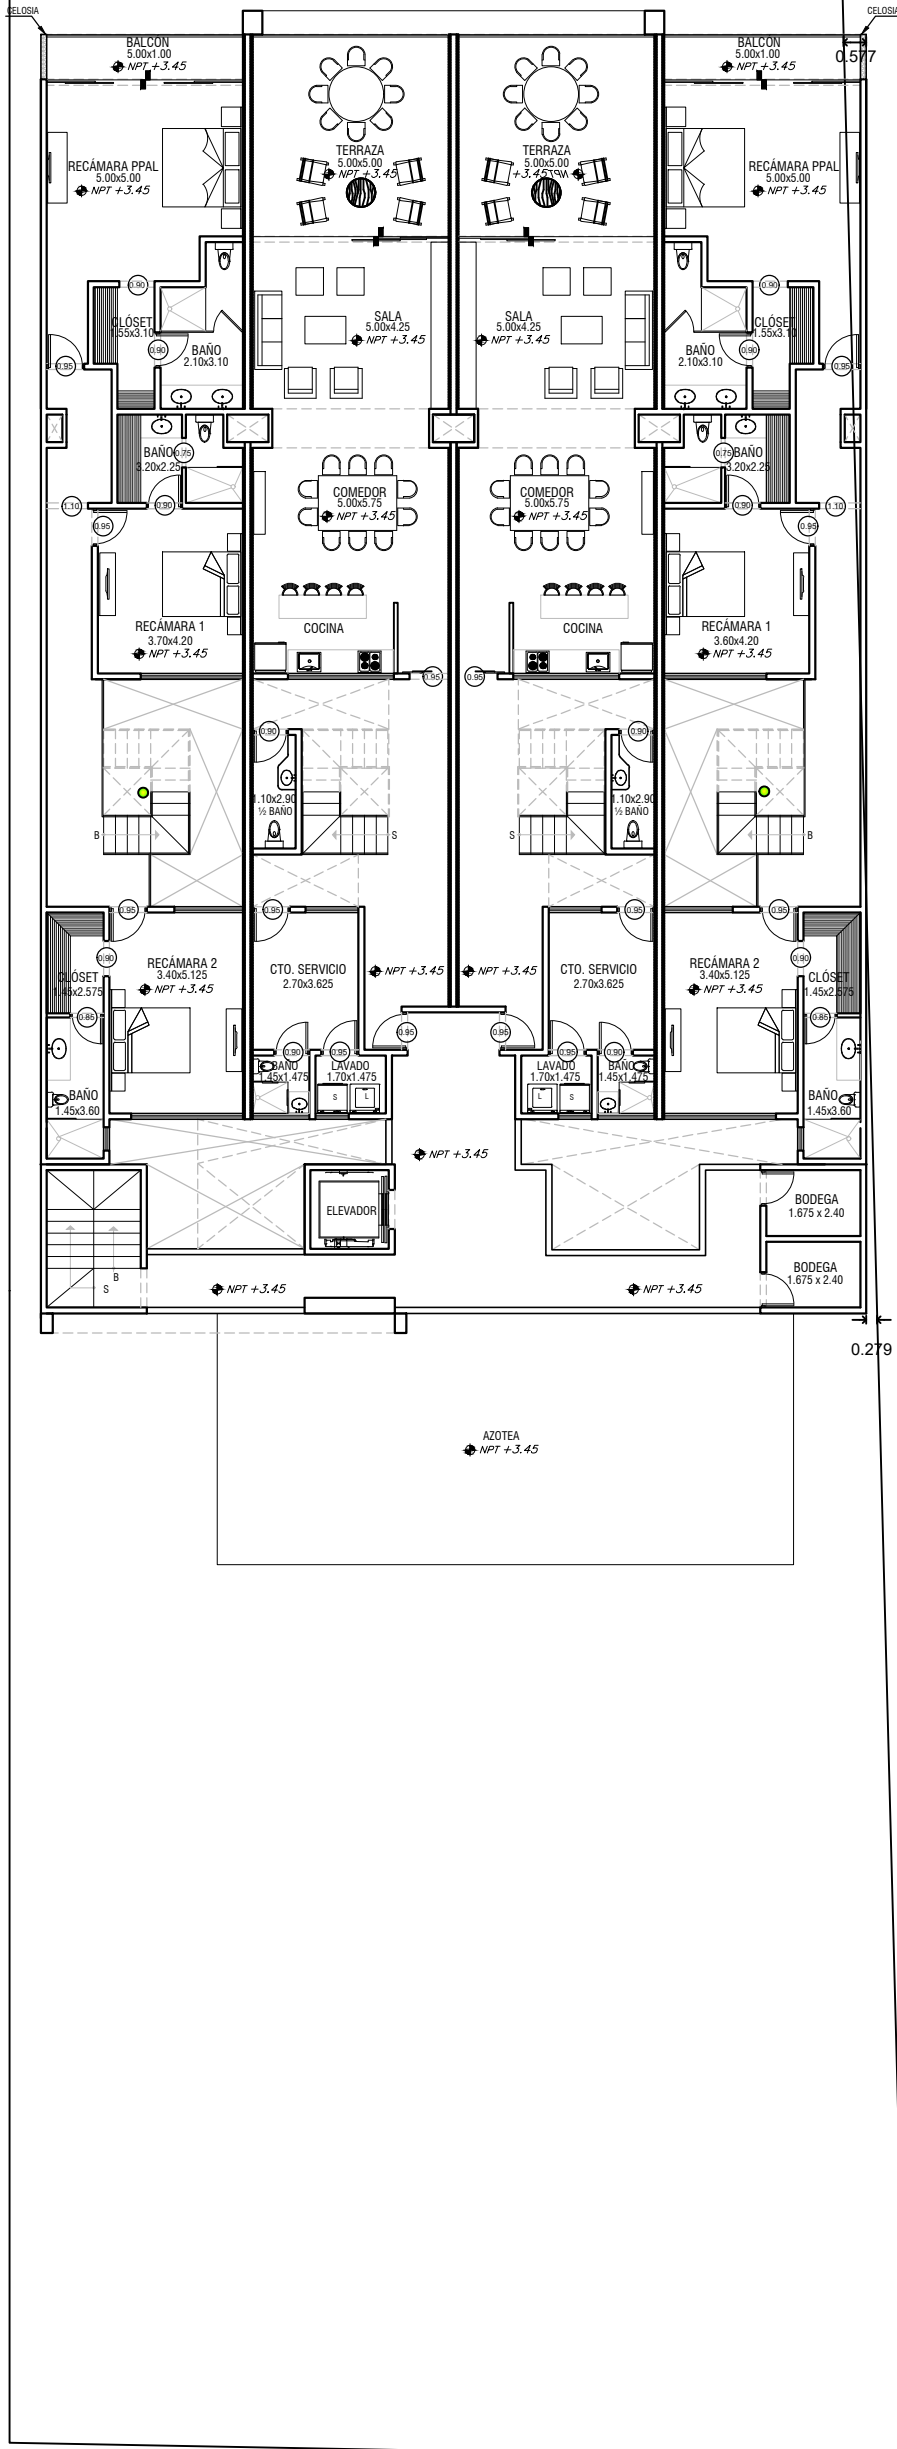

PLANTA NIVEL 1