


NIVEL 4
ESC. 1:100

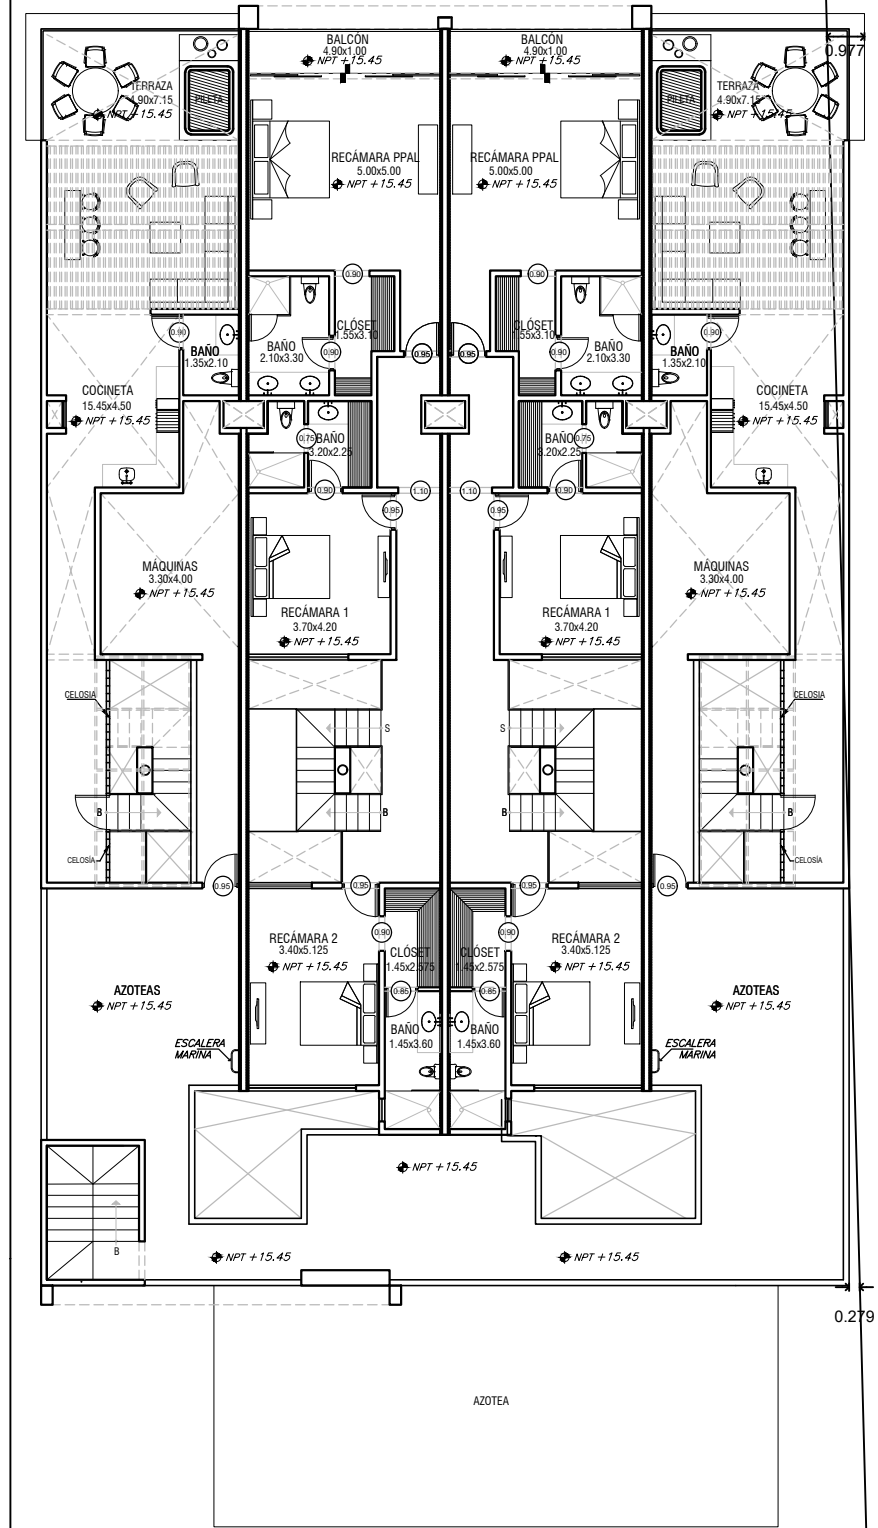

PLANTA NIVEL 4