


ROOF TOP  
ESC. 1:100  
(PENDIENTE ULTIMA  
MODIFICACIÓN)

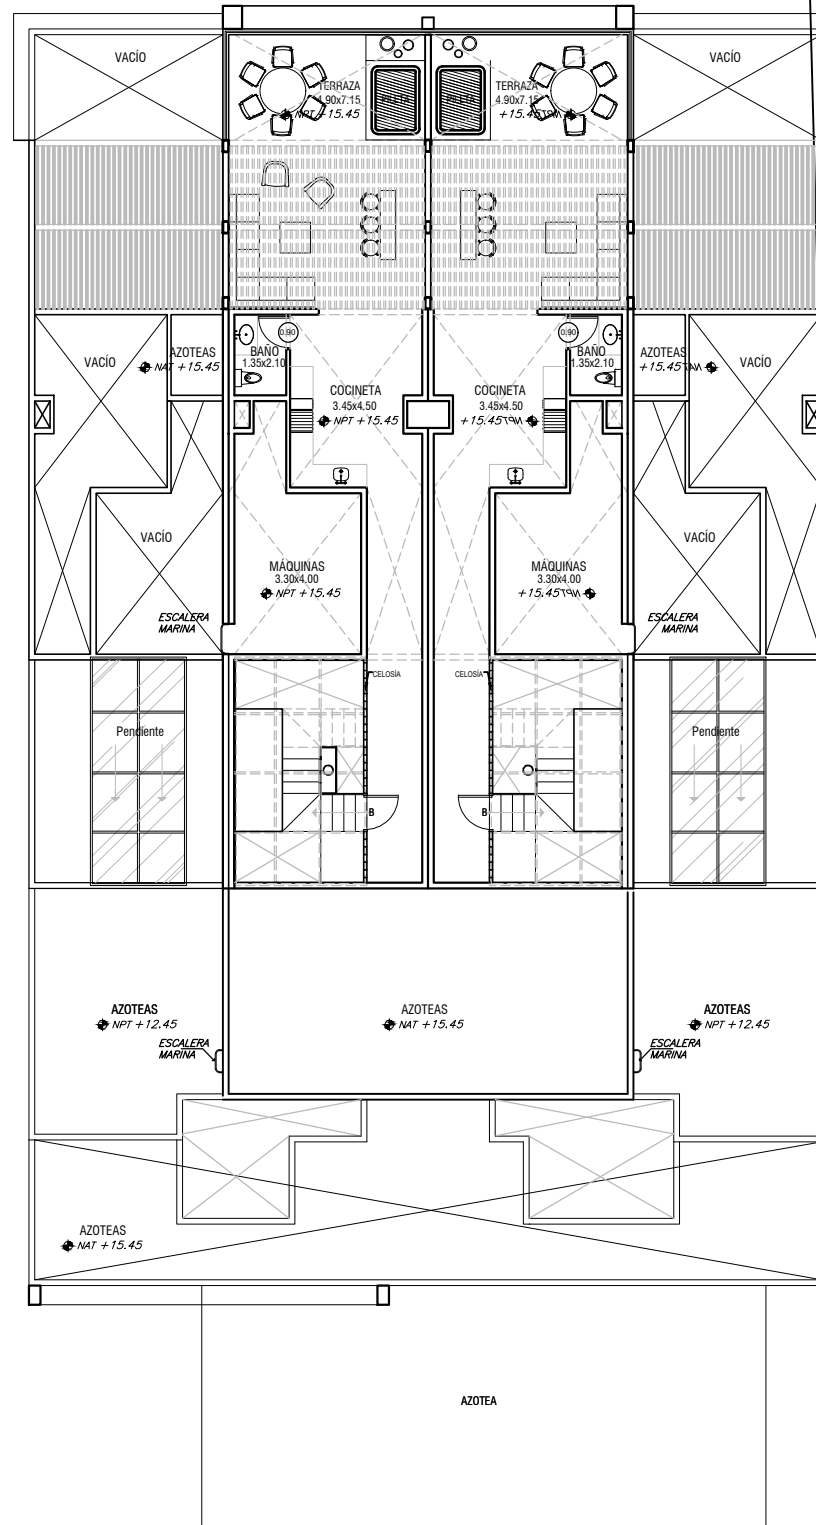

ROOF TOP