

Mint Mixcoac Delegación Benito Juárez, Santa María Nonoalco, Calle Miguel Angel 64.



Fachada







Roof Garden Común

PB

Planta Baja

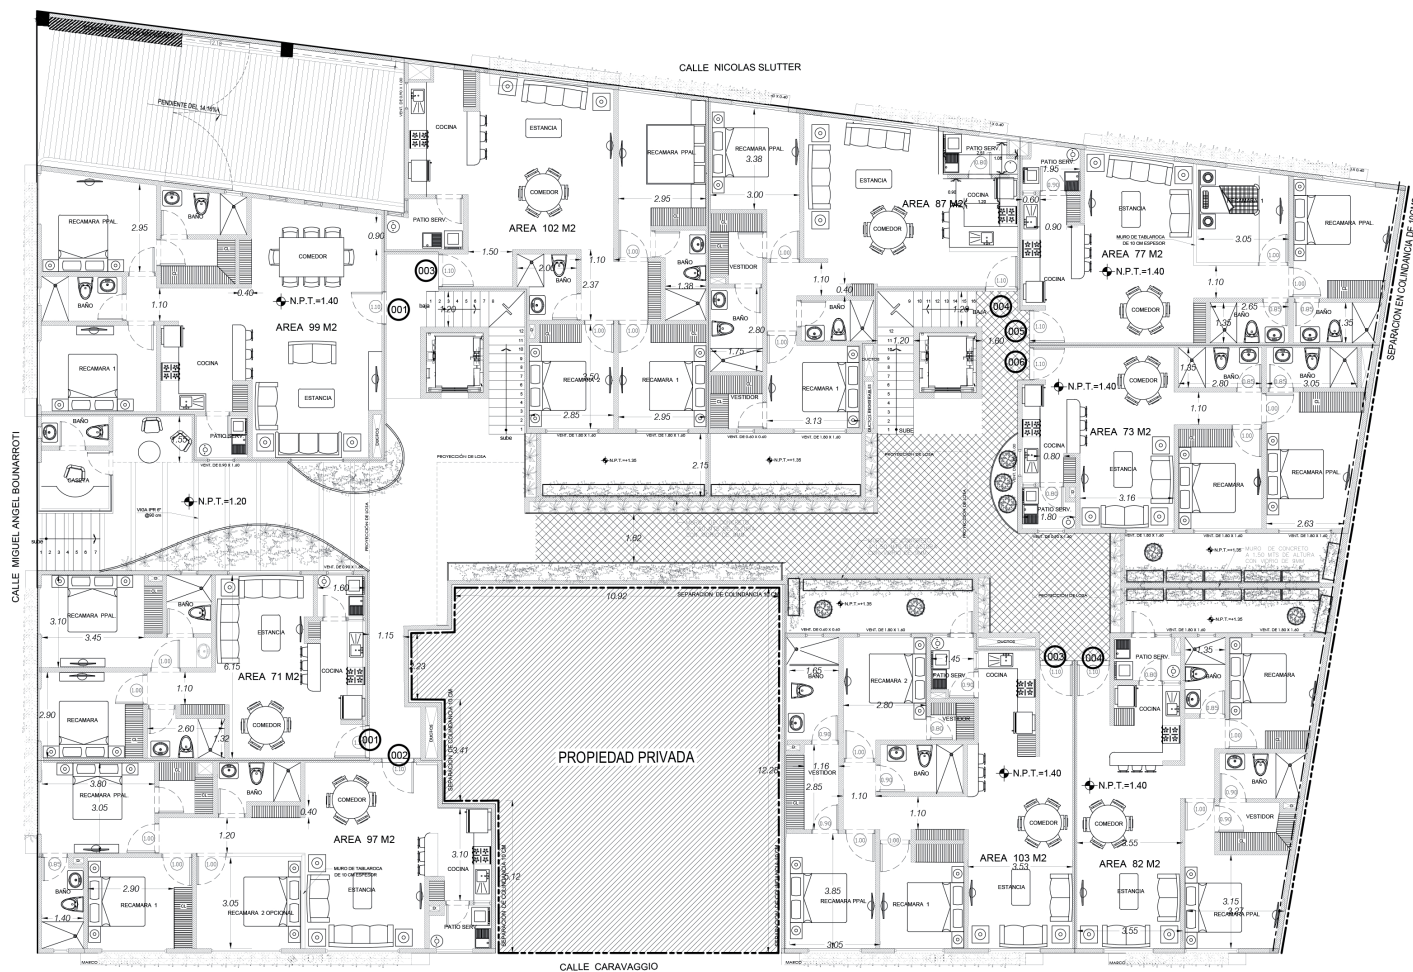


PLANTA BAJA
 escala: 1:500
 planta: 1.000

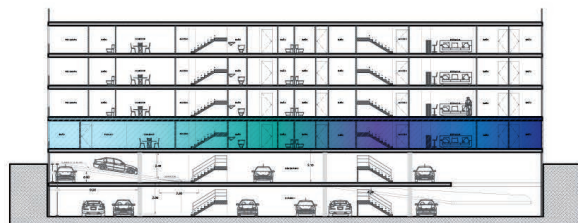


N1

Nivel 1


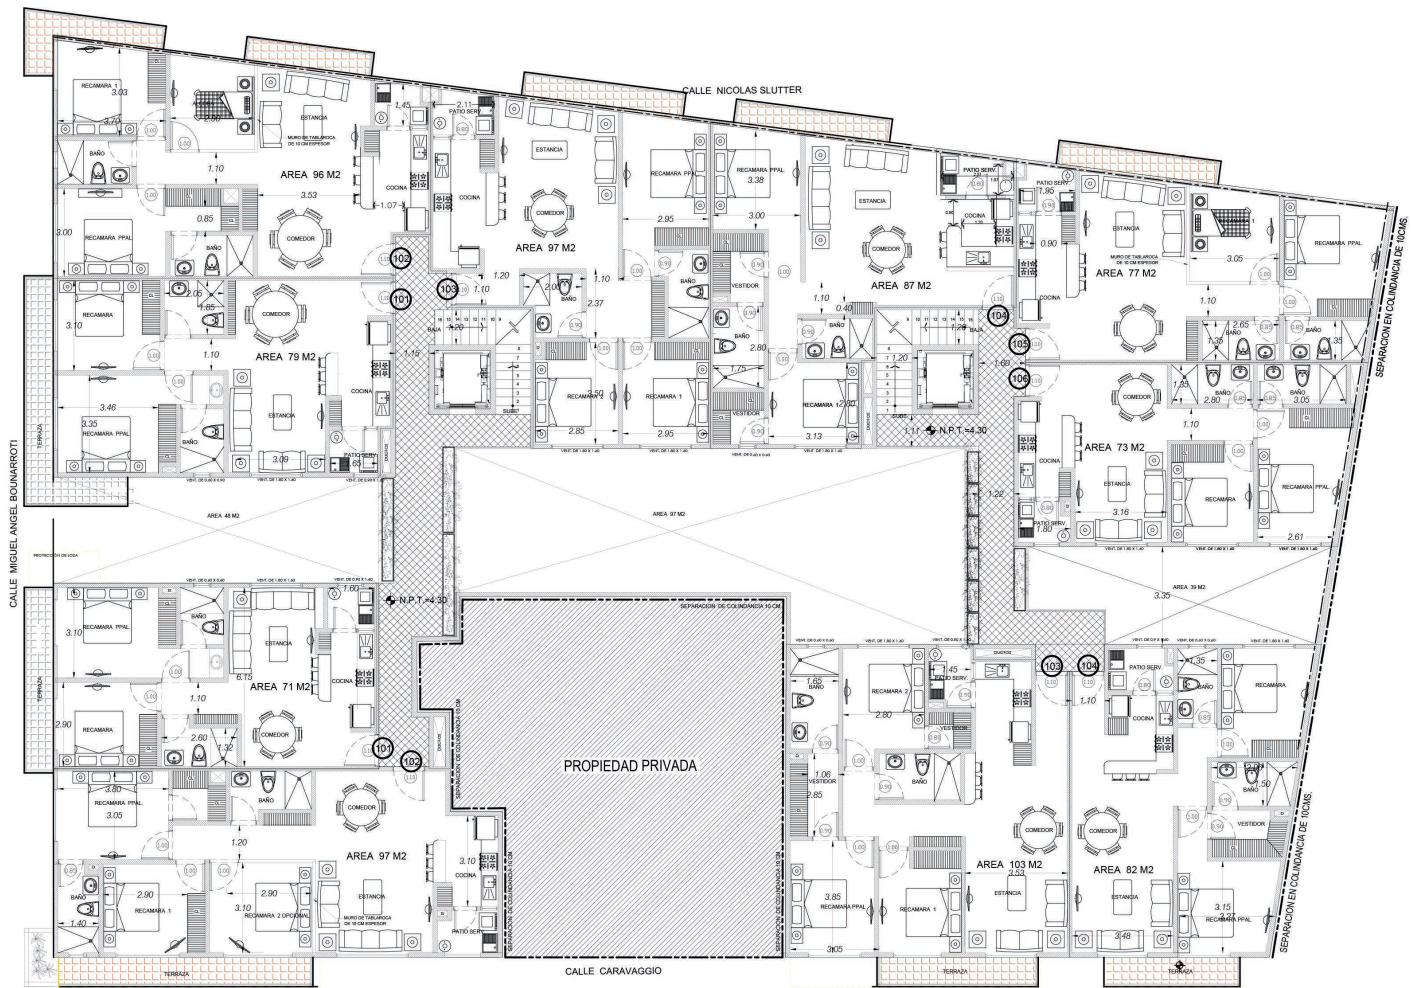


/ 1 er NIVEL

plants riv. + 4.30


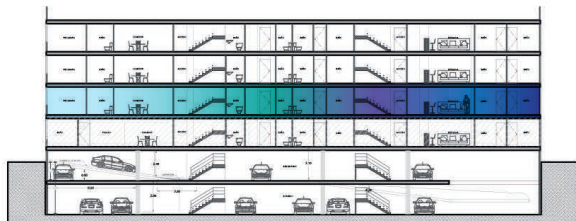


N2 Nivel 2

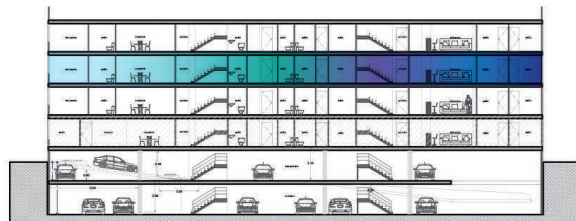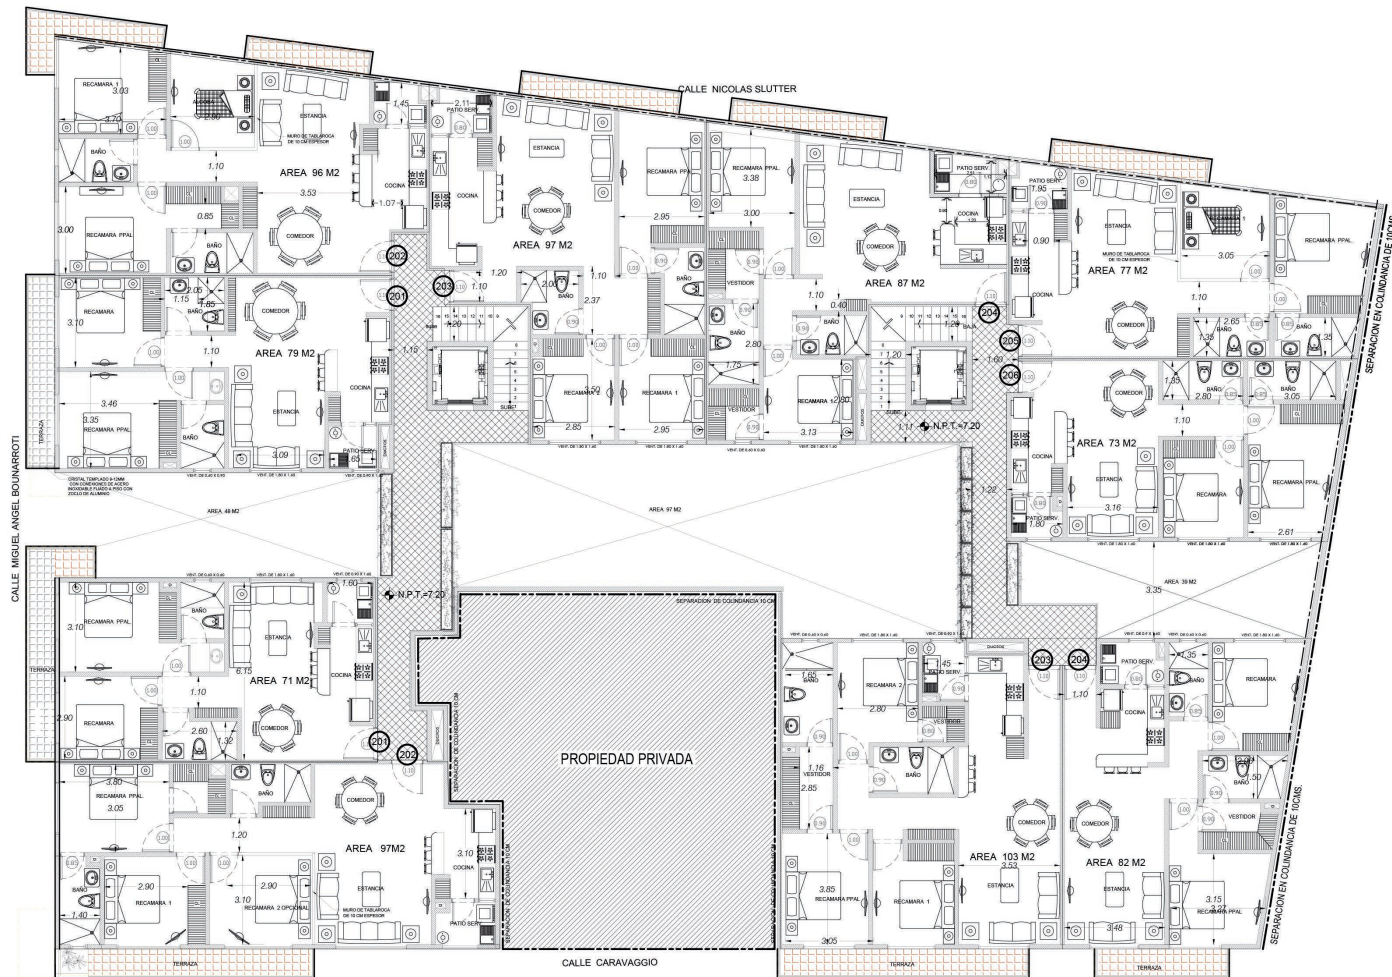


Scale: NIVEL
 1:1000
 1:1000
 1:1000

N3 Nivel 3

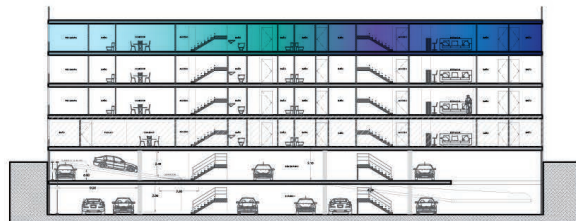
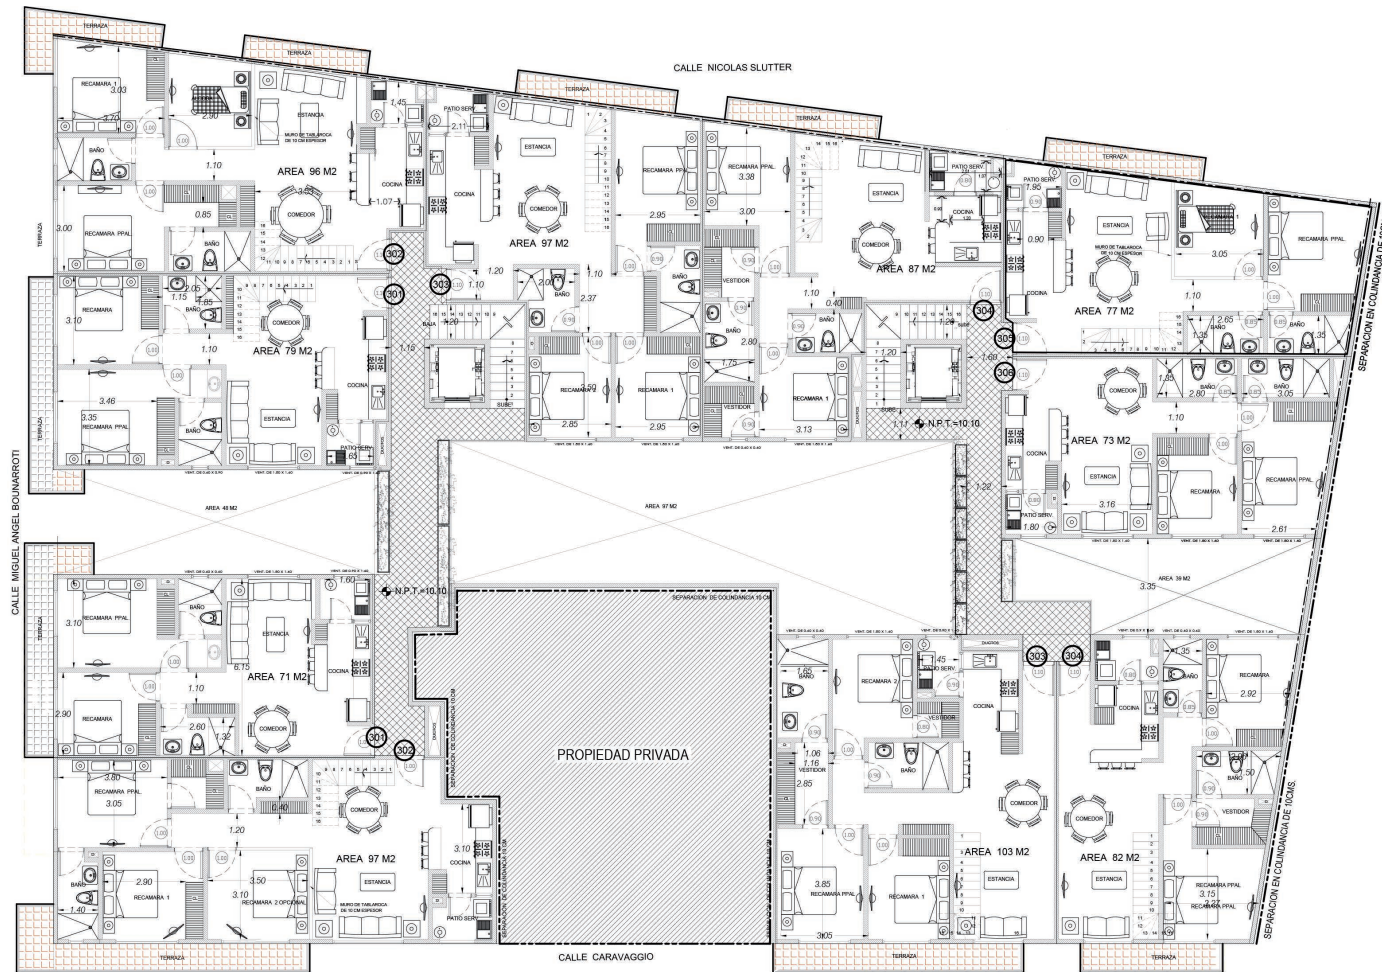


3 EN NIVEL
 3000 m² + 10.00

RG Roof Garden

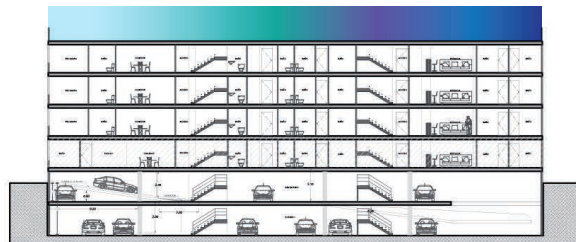

ESS Estacionamiento Semisótano

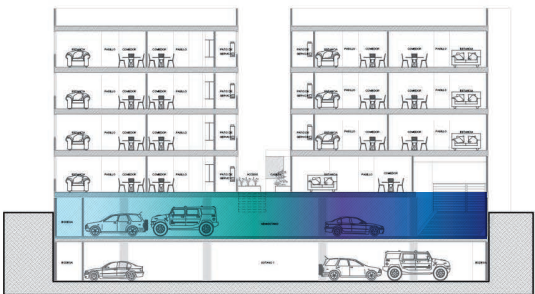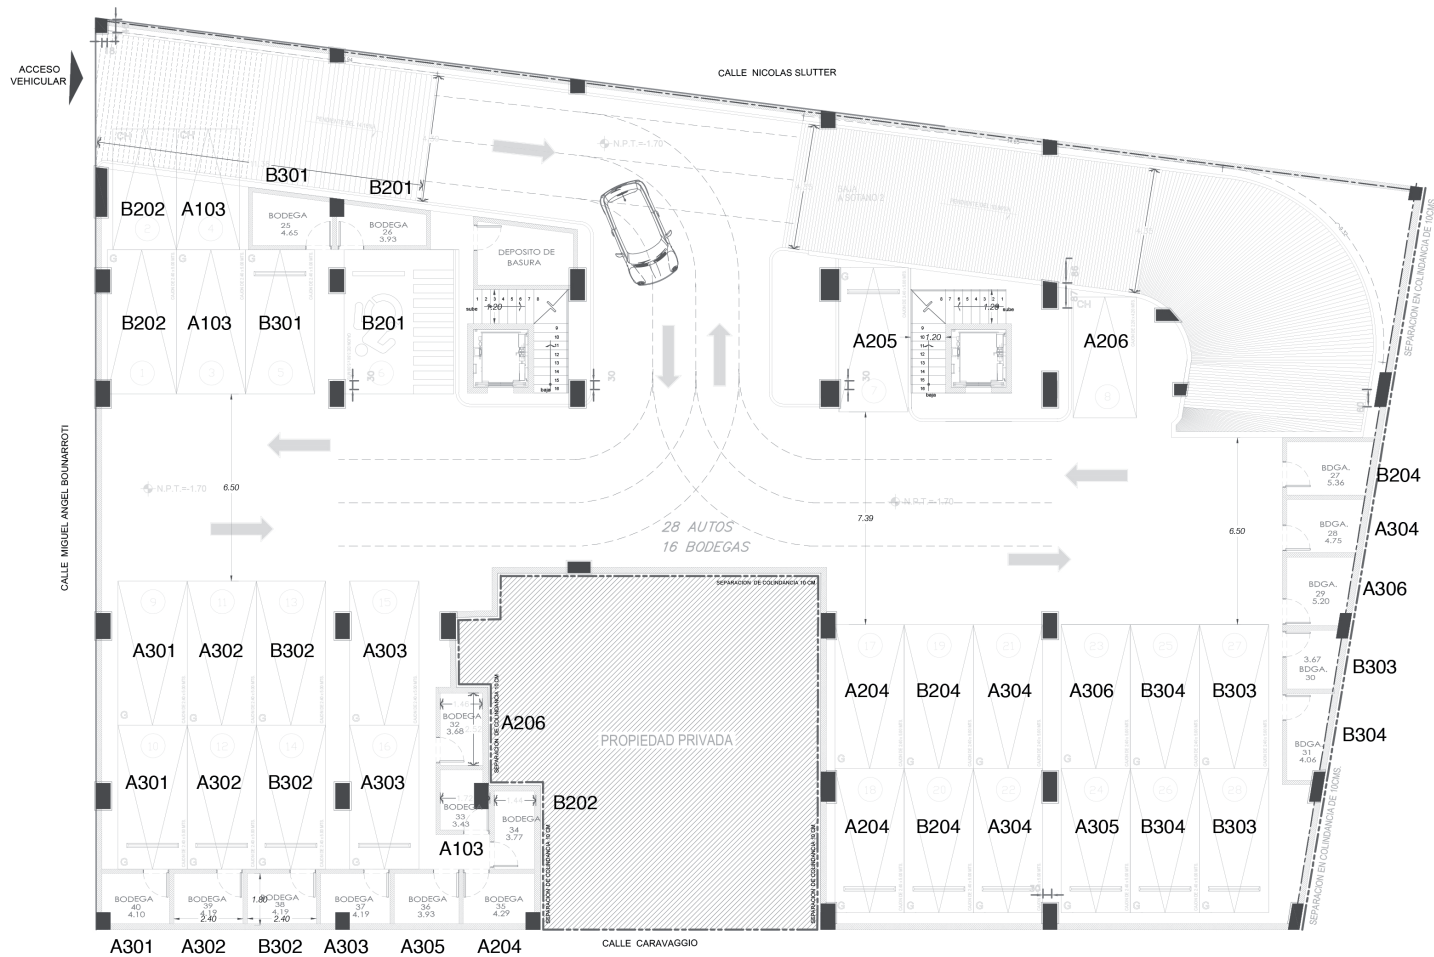

ES

Estacionamiento Sótano

