


PLANTA ARQ. DIMENSIONADA 5TO NIVEL
ESC.: 1:100

LATTERALE III

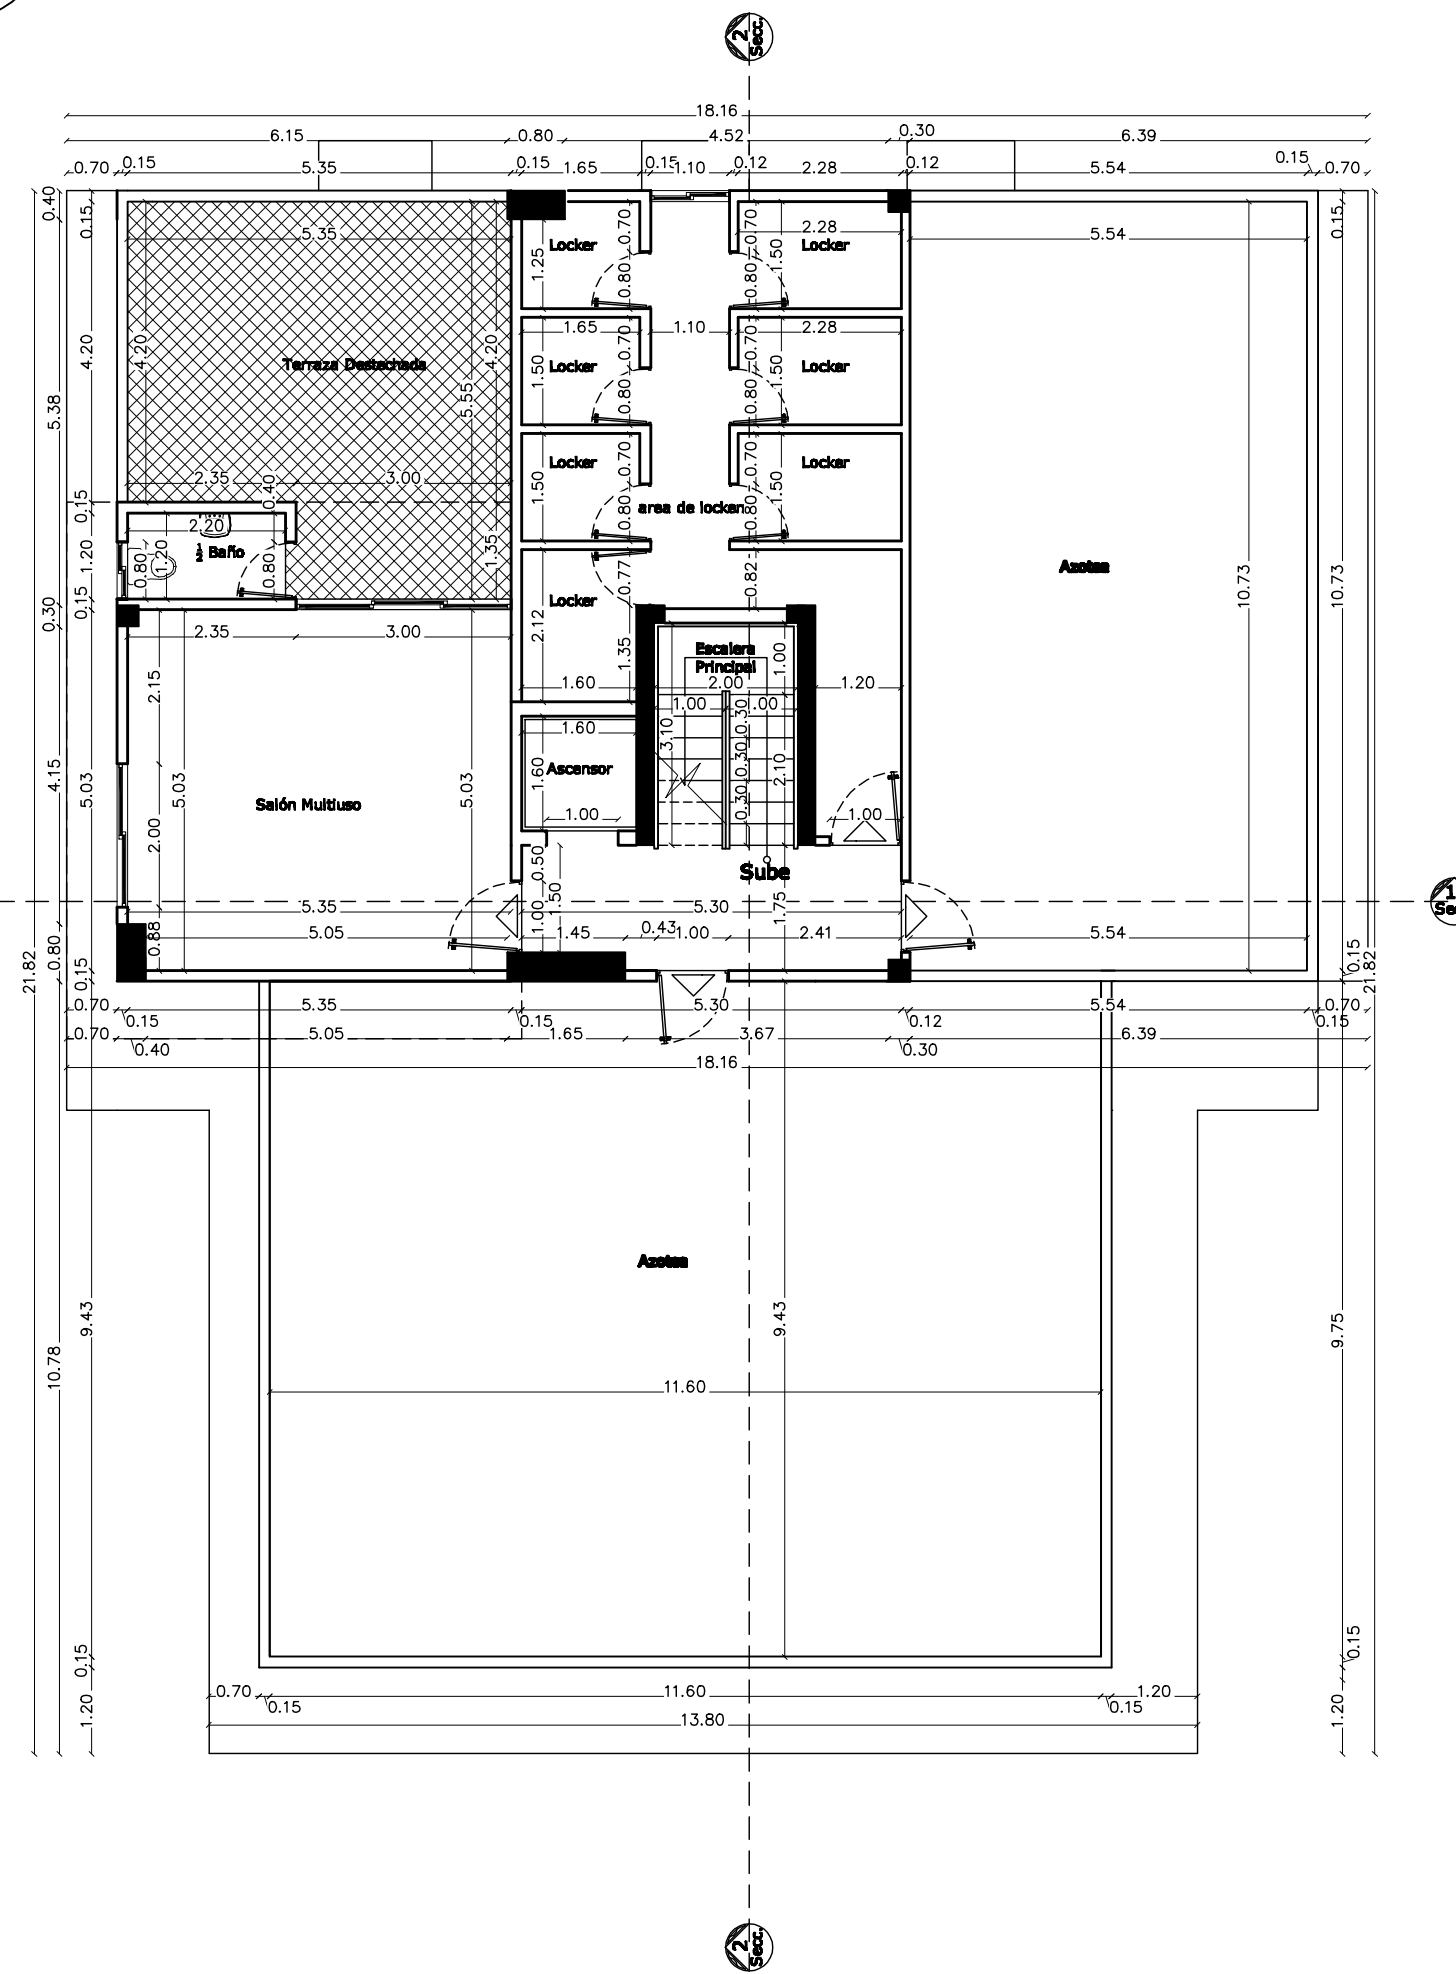

PLANTA ARQ. DIMENSIONADA 6TO. NIVEL
ESC.: 1:100

LATTERALE III

<p>INGENIEROS ARQUITECTOS CARVAJAL POLANCO & ASOCS S.A. Calle 15 de Agosto No. 1001 - 1001 Tel: 985-5555-35</p>	
<p>PROYECTO: LATTERALE III</p>	
<p>CALCULO: Ing. Oliver Guillen Cod: 18139</p>	<p>ESCALA: FECHA:</p>
<p>DIS. SONT.: Ara. Kelly Zorrillo Cod: 24791</p>	<p>INDICADA: DICIEMBRE 2021</p>
<p>DIS. ELECT.: Ing. Luis Romero Cod: 9495</p>	
<p>ESTE DISEÑO ES PROPIEDAD DE CARVAJAL POLANCO & ASOCS. PROHIBIDA SU REPRODUCCION PARCIAL O TOTAL SIN PREVIA AUTORIZACION</p>	
<p>DIBUJOS: ARQUITECTO</p>	<p>PROPIETARIO</p>
<p>Representante:</p>	<p>ARQUITECTONICA</p>