


Planta Arquitectonica.
1er. Nivel. Esc. 1:50



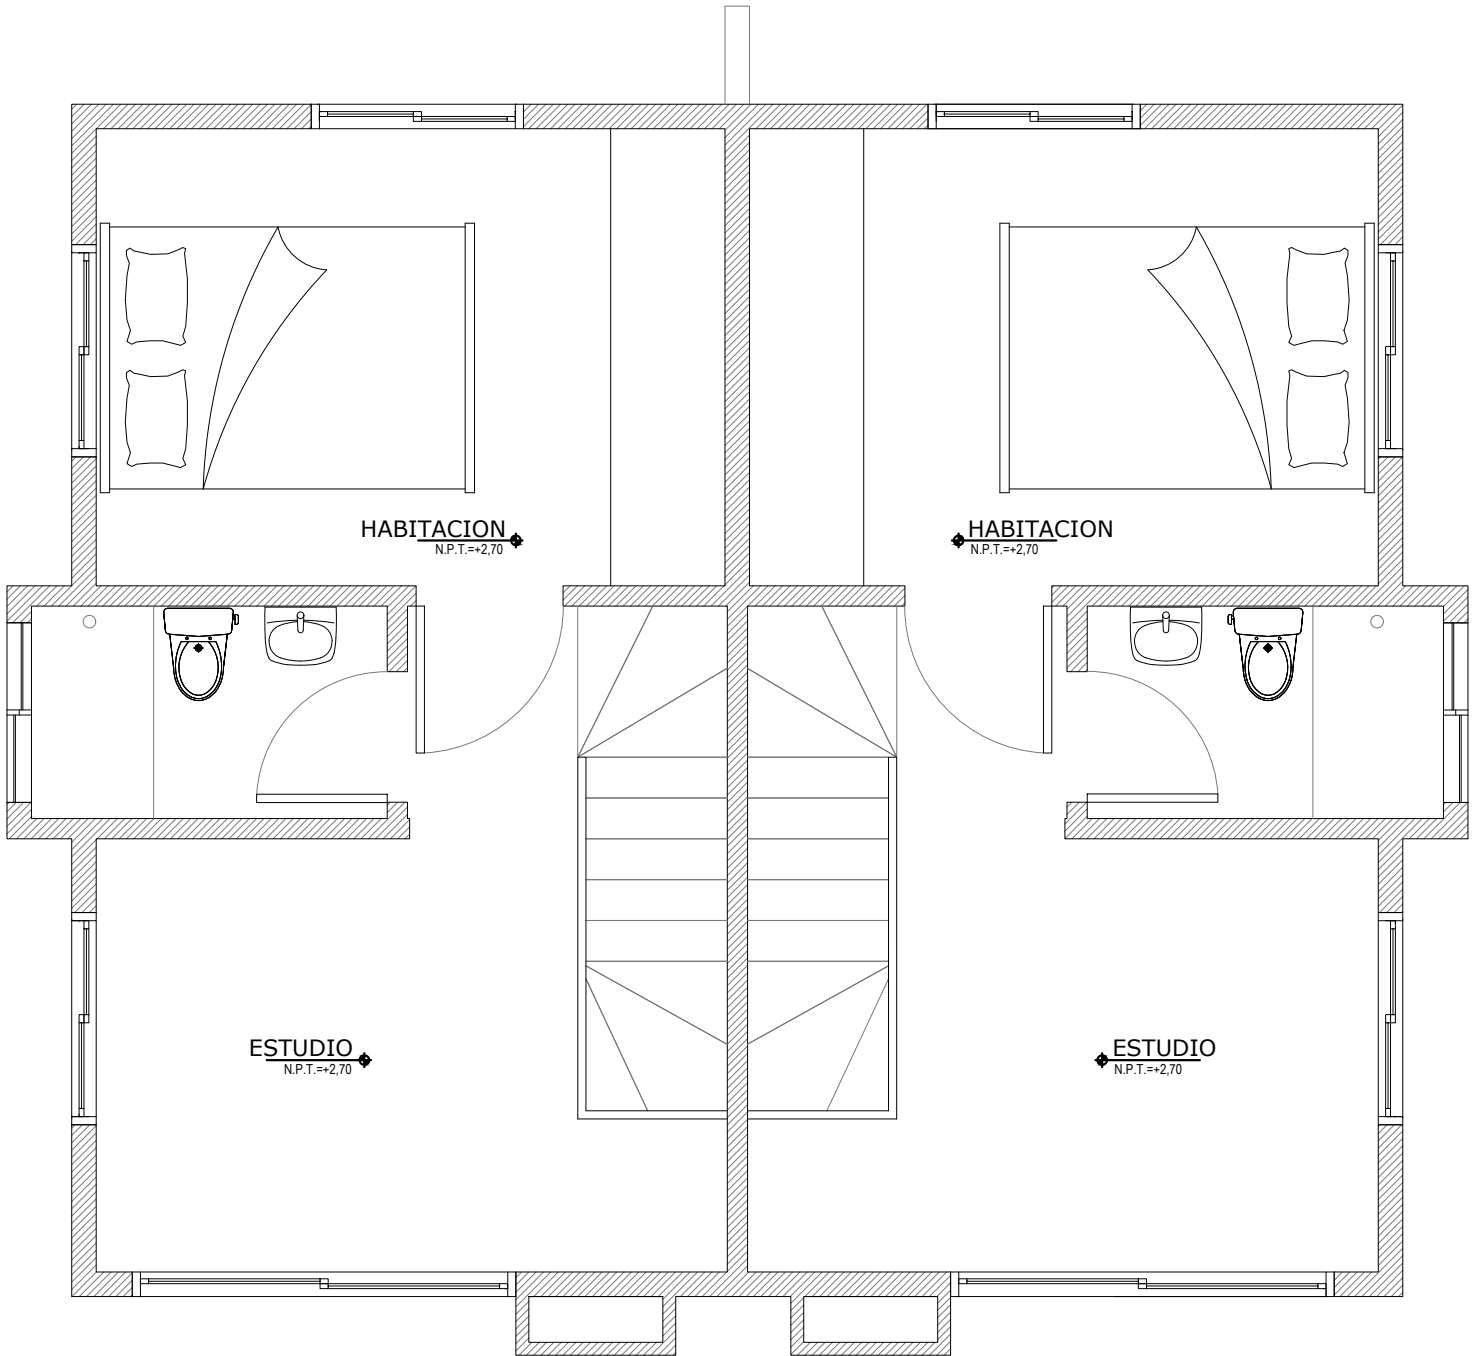

Planta Arquitectonica.
2do. Nivel. Esc. 1:50

