



# ENDÉMICO

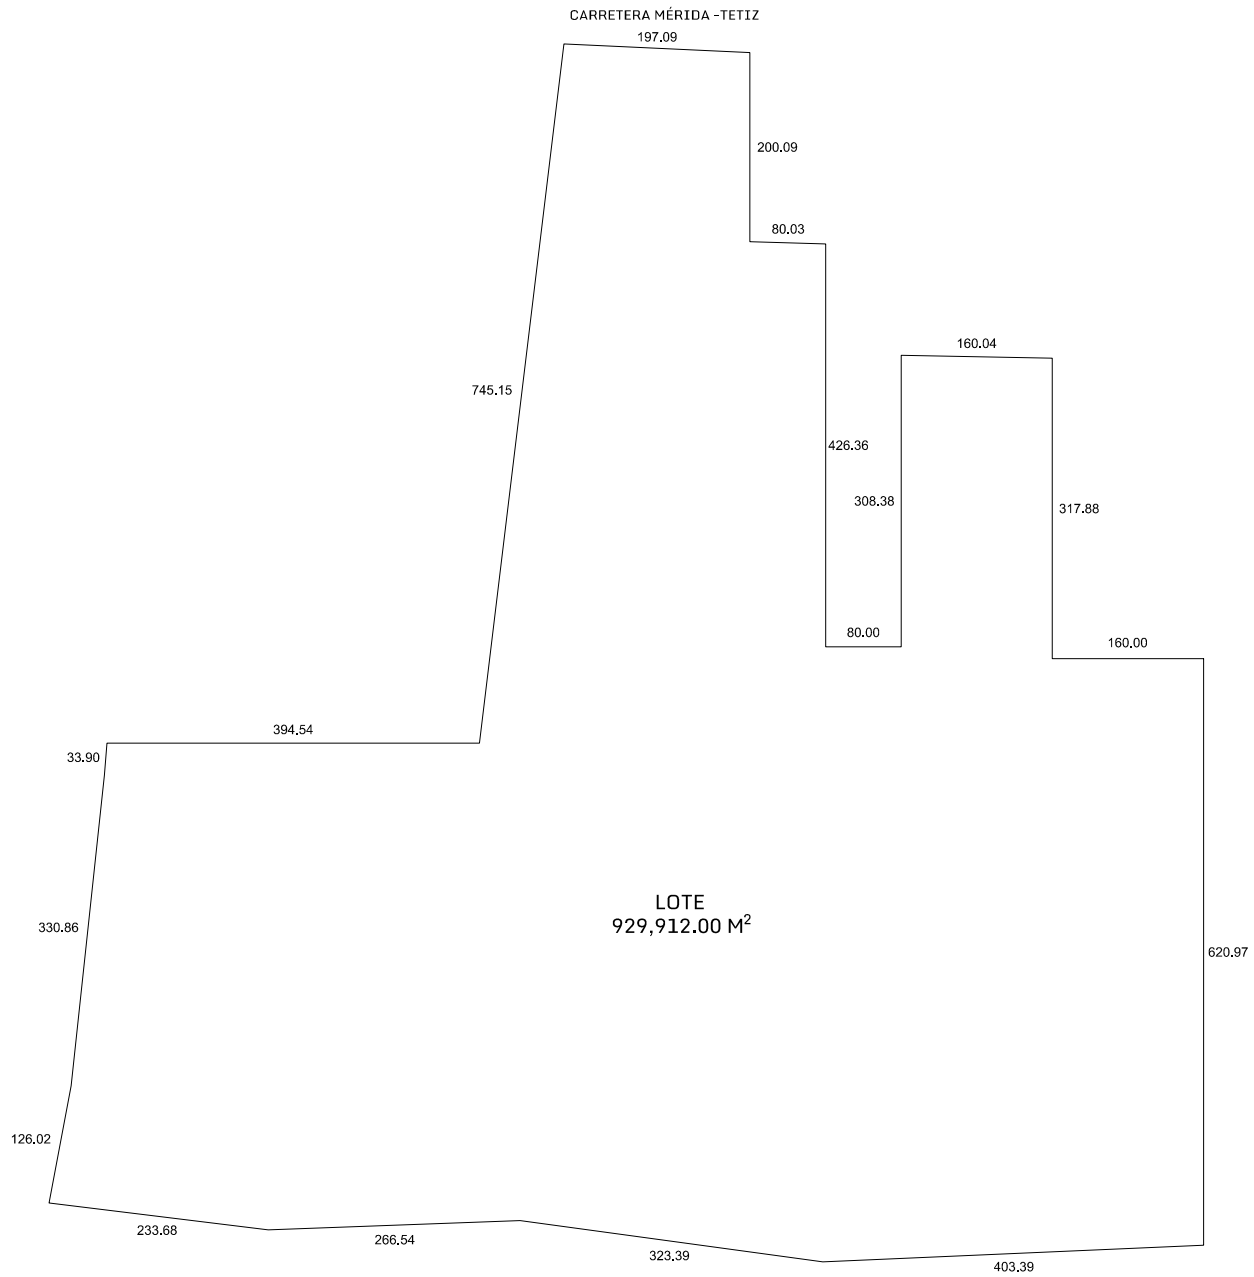

UBICACIÓN TERRENO	UBICACIÓN EN ZONA	ESCALA GRÁFICA	PROYECTO															
			<b>ENDÉMICO</b>															
		DIRECCIÓN																
		UCÚ, YUCATÁN	INFORMACIÓN GENERAL															
<table border="1"> <tr> <th>LOTE</th> <th>M<sup>2</sup> TERRENO</th> <th>MANZANA</th> </tr> <tr> <td style="text-align: center;">-</td> <td style="text-align: center;"><b>929,912.00</b></td> <td style="text-align: center;">-</td> </tr> </table>	LOTE	M <sup>2</sup> TERRENO	MANZANA	-	<b>929,912.00</b>	-	<table border="1"> <tr> <th>COTAS</th> <th>ESCALA</th> </tr> <tr> <td style="text-align: center;"><b>METROS</b></td> <td style="text-align: center;"><b>1:8000</b></td> </tr> </table>	COTAS	ESCALA	<b>METROS</b>	<b>1:8000</b>	<table border="1"> <tr> <th>LOTE</th> <th>M<sup>2</sup> TERRENO</th> <th>MANZANA</th> </tr> <tr> <td style="text-align: center;">-</td> <td style="text-align: center;"><b>929,912.00</b></td> <td style="text-align: center;">-</td> </tr> </table>	LOTE	M <sup>2</sup> TERRENO	MANZANA	-	<b>929,912.00</b>	-
LOTE	M <sup>2</sup> TERRENO	MANZANA																
-	<b>929,912.00</b>	-																
COTAS	ESCALA																	
<b>METROS</b>	<b>1:8000</b>																	
LOTE	M <sup>2</sup> TERRENO	MANZANA																
-	<b>929,912.00</b>	-																
<table border="1"> <tr> <th>NORTE</th> </tr> <tr> <td style="text-align: center;"></td> </tr> </table>	NORTE			<p>Nota: La dimensión final del LOTE puede variar de acuerdo a los permisos otorgados por las autoridades competentes, ajustes durante el trazo y/o durante la ejecución del desarrollo.</p>														
NORTE																		

# ENDÉMICO

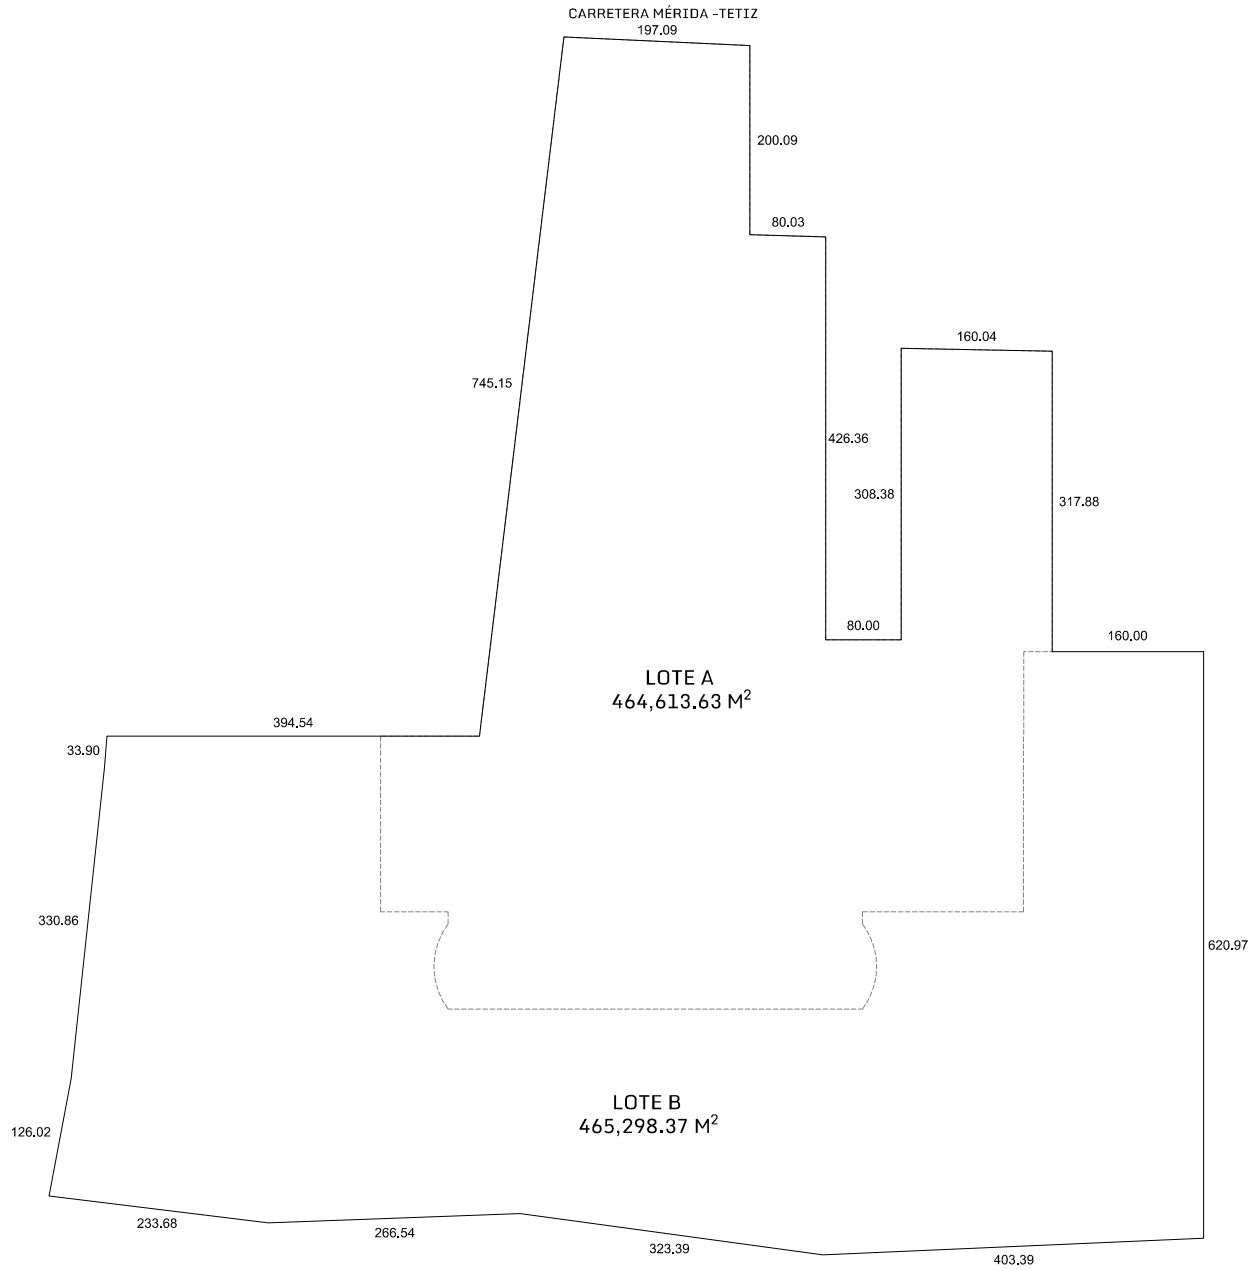


UBICACIÓN TERRENO	UBICACIÓN EN ZONA	ESCALA GRÁFICA	PROYECTO											
			<b>ENDÉMICO</b>											
		DIRECCIÓN												
		UCÚ, YUCATÁN	INFORMACIÓN GENERAL											
<table border="1"> <thead> <tr> <th>LOTE</th> <th>M<sup>2</sup> TERRENO</th> <th>MANZANA</th> </tr> </thead> <tbody> <tr> <td style="text-align: center;">-</td> <td style="text-align: center;"><b>929,912.00</b></td> <td style="text-align: center;">-</td> </tr> </tbody> </table>	LOTE	M <sup>2</sup> TERRENO	MANZANA	-	<b>929,912.00</b>	-	<table border="1"> <thead> <tr> <th>COTAS</th> <th>ESCALA</th> </tr> </thead> <tbody> <tr> <td style="text-align: center;"><b>METROS</b></td> <td style="text-align: center;"><b>1:8000</b></td> </tr> </tbody> </table>	COTAS	ESCALA	<b>METROS</b>	<b>1:8000</b>	<table border="1"> <thead> <tr> <th>ESCALA</th> </tr> </thead> <tbody> <tr> <td style="text-align: center;"><b>1:8000</b></td> </tr> </tbody> </table>	ESCALA	<b>1:8000</b>
LOTE	M <sup>2</sup> TERRENO	MANZANA												
-	<b>929,912.00</b>	-												
COTAS	ESCALA													
<b>METROS</b>	<b>1:8000</b>													
ESCALA														
<b>1:8000</b>														
		<p>Nota: La dimensión final del LOTE puede variar de acuerdo a los permisos otorgados por las autoridades competentes, ajustes durante el trazo y/o durante la ejecución del desarrollo.</p>												

# ENDÉMICO

CARRETERA MÉRIDA - TETIZ  
197.09

ETAPA 1

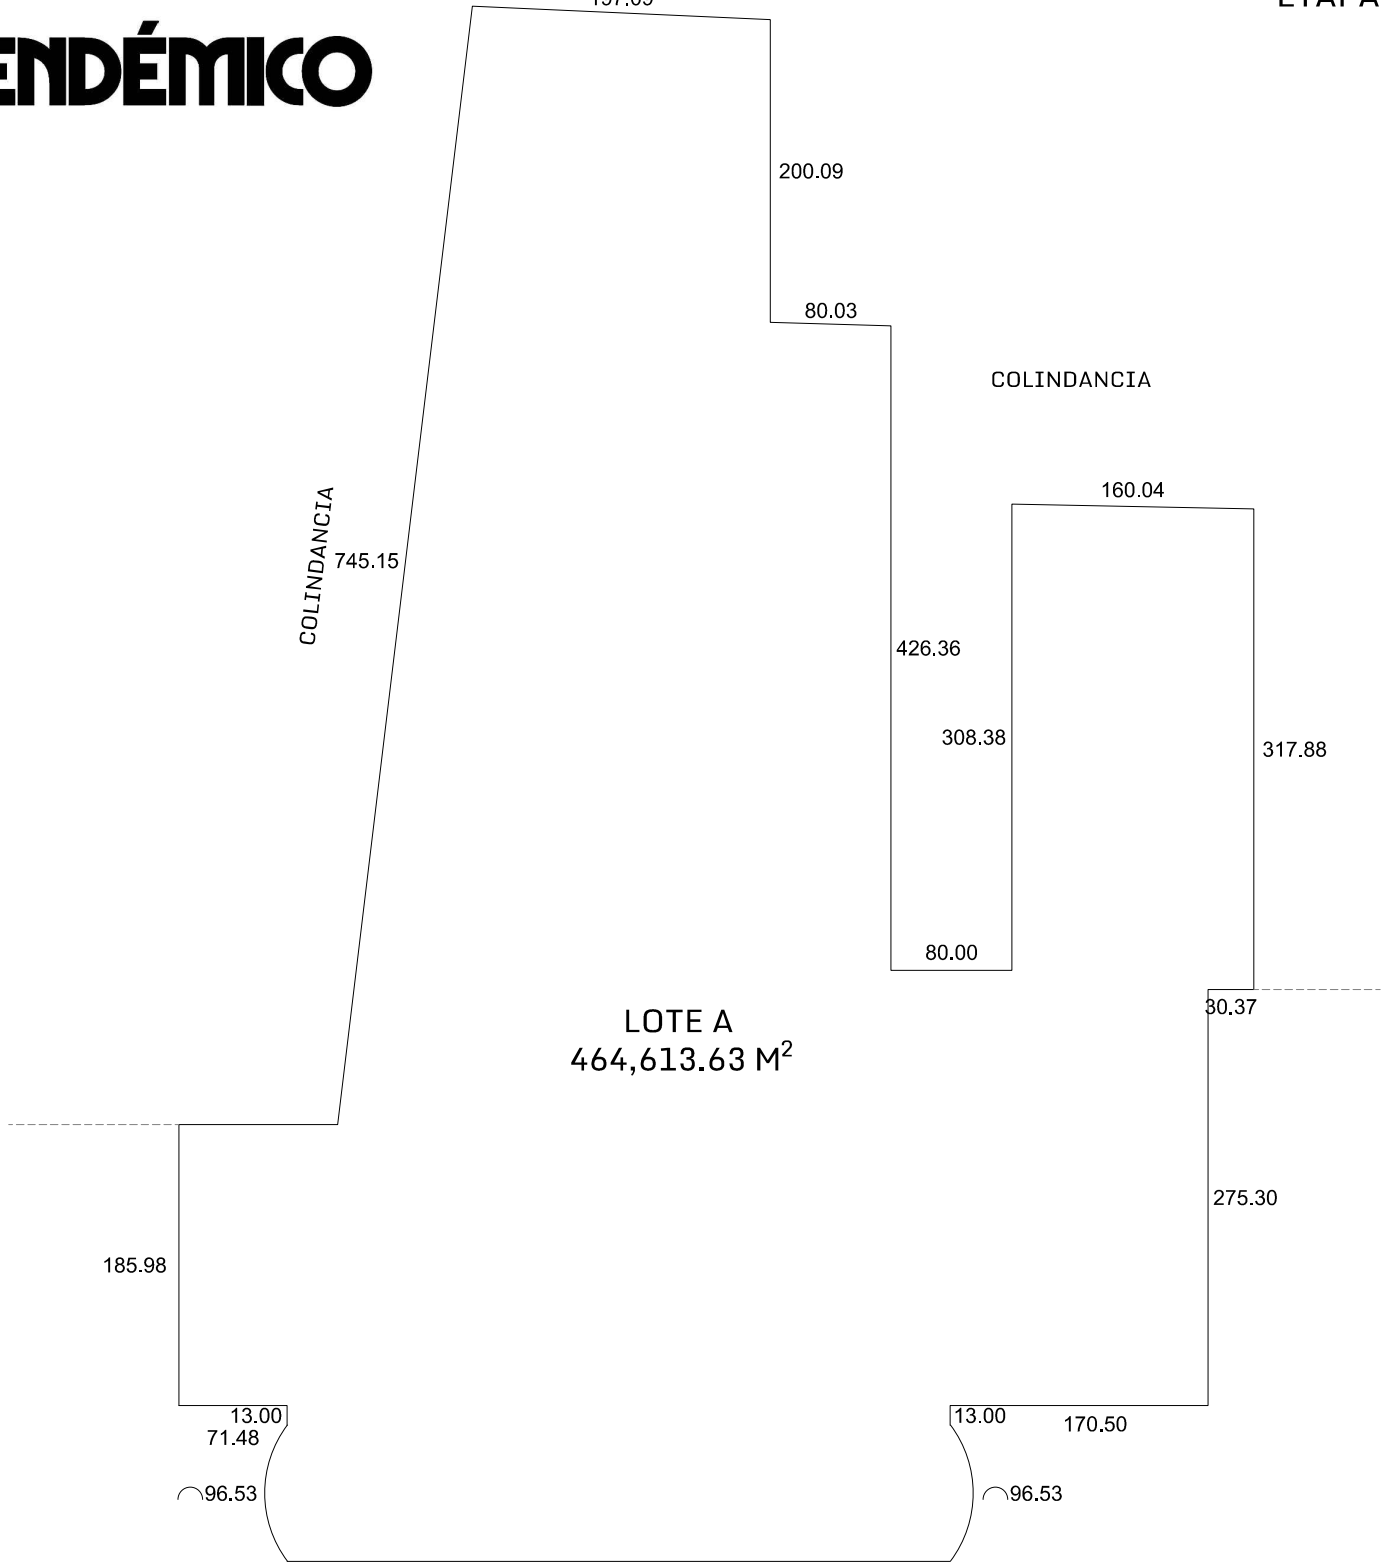

LOTE A  
464,613.63 M<sup>2</sup>

445.83  
LOTE B


UBICACIÓN TERRENO	UBICACIÓN EN ZONA	ESCALA GRÁFICA	PROYECTO
			<p><b>ENDÉMICO</b></p>
		DIRECCIÓN	
UCÚ, YUCATÁN		INFORMACIÓN GENERAL	
		LOTE	M <sup>2</sup> TERRENO
		<b>A</b>	<b>464,613.63</b>
		NORTE	MANZANA
			-
			ESCALA
			<b>1:5000</b>
			COTAS
			<b>METROS</b>

Nota: La dimensión final del LOTE puede variar de acuerdo a los permisos otorgados por las autoridades competentes, ajustes durante el trazo y/o durante la ejecución del desarrollo.

# ENDÉMICO

CARRETERA MÉRIDA - TETIZ  
197.09


ETAPA 1

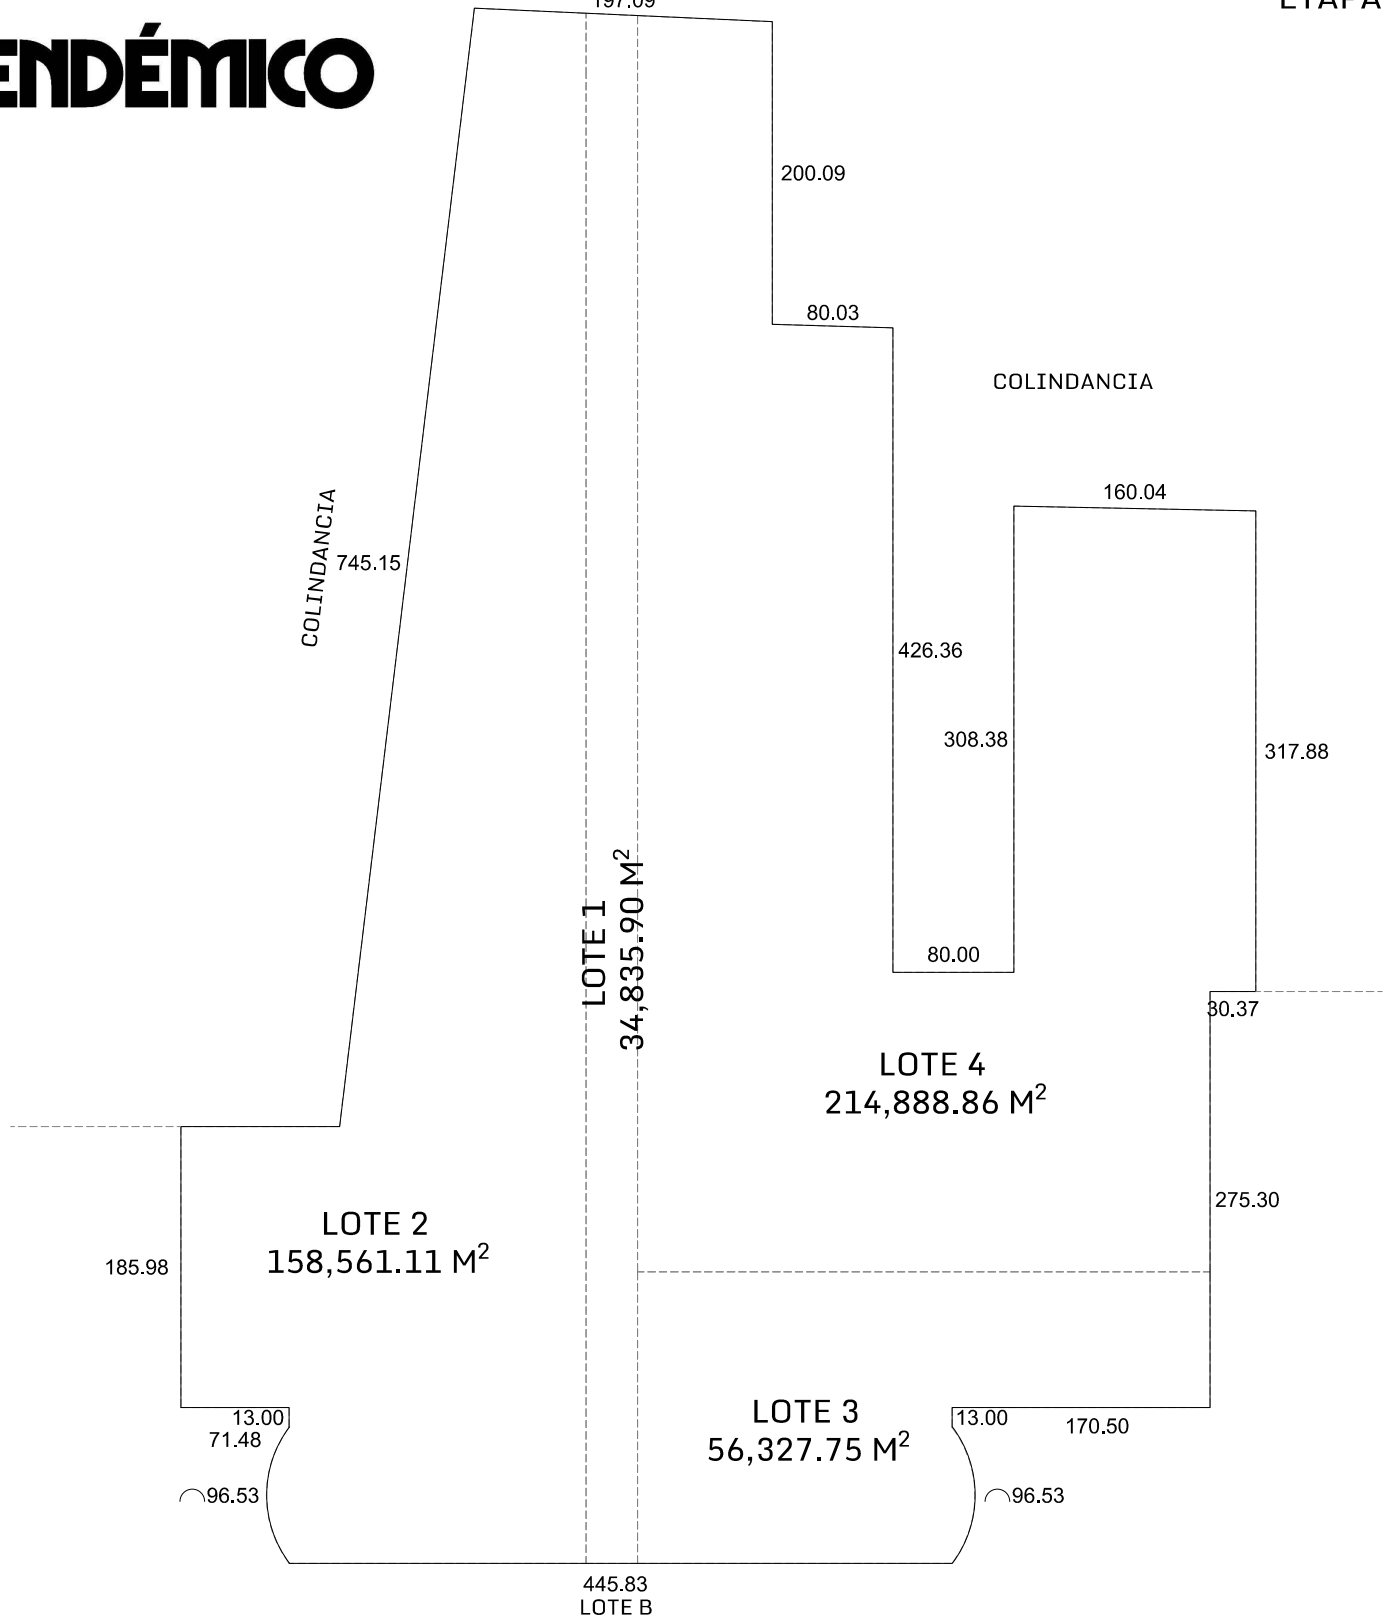

UBICACIÓN TERRENO	UBICACIÓN EN ZONA	ESCALA GRÁFICA	PROYECTO												
			<b>ENDÉMICO</b>												
		DIRECCIÓN <b>UCÚ, YUCATÁN</b>		INFORMACIÓN GENERAL											
		Nota: La dimensión final del LOTE puede variar de acuerdo a los permisos otorgados por las autoridades competentes, ajustes durante el trazo y/o durante la ejecución del desarrollo.	<table border="1"> <thead> <tr> <th>LOTE</th> <th>M<sup>2</sup> TERRENO</th> <th>MANZANA</th> </tr> </thead> <tbody> <tr> <td><b>A</b></td> <td><b>464,613.63</b></td> <td>-</td> </tr> <tr> <th>NORTE</th> <th>COTAS</th> <th>ESCALA</th> </tr> <tr> <td></td> <td><b>METROS</b></td> <td><b>1:5000</b></td> </tr> </tbody> </table>	LOTE	M <sup>2</sup> TERRENO	MANZANA	<b>A</b>	<b>464,613.63</b>	-	NORTE	COTAS	ESCALA		<b>METROS</b>	<b>1:5000</b>
LOTE	M <sup>2</sup> TERRENO	MANZANA													
<b>A</b>	<b>464,613.63</b>	-													
NORTE	COTAS	ESCALA													
	<b>METROS</b>	<b>1:5000</b>													

# ENDÉMICO

ETAPA 1

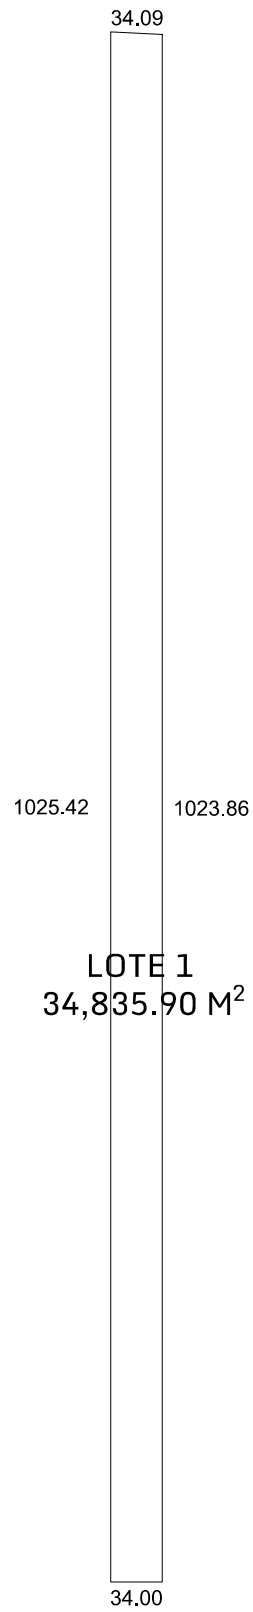


UBICACIÓN TERRENO	UBICACIÓN EN ZONA	ESCALA GRÁFICA	PROYECTO		
			<p><b>ENDÉMICO</b></p>		
		DIRECCIÓN			
		<p><b>UCÚ, YUCATÁN</b></p>	INFORMACIÓN GENERAL		
<p>LOTE</p> <p><b>1</b></p>	<p>M<sup>2</sup> TERRENO</p> <p><b>34,835.90</b></p>	<p>MANZANA</p> <p>-</p>	<p>NORTE</p>		
<p>COTAS</p> <p><b>METROS</b></p>	<p>ESCALA</p> <p><b>1:5000</b></p>				

Nota: La dimensión final del LOTE puede variar de acuerdo a los permisos otorgados por las autoridades competentes, ajustes durante el trazo y/o durante la ejecución del desarrollo.

# ENDÉMICO


ETAPA 1

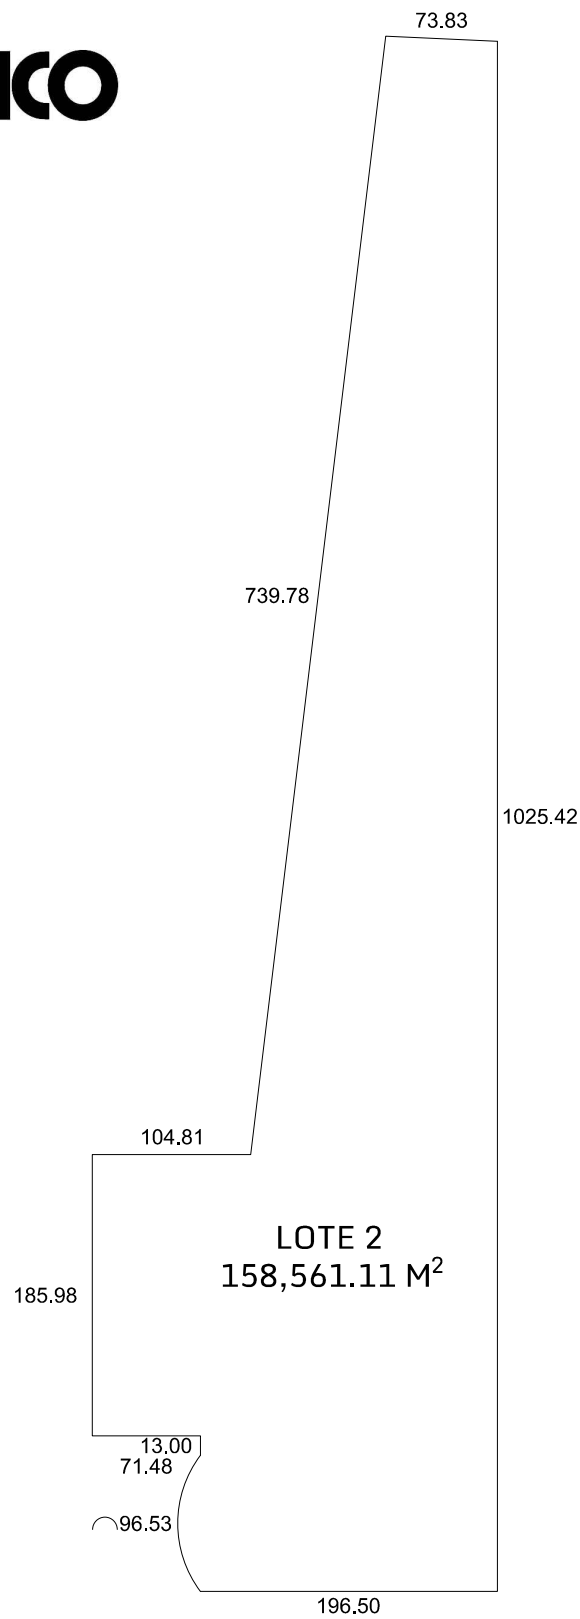

UBICACIÓN TERRENO	UBICACIÓN EN ZONA	ESCALA GRÁFICA	PROYECTO												
			<b>ENDÉMICO</b>												
		DIRECCIÓN				INFORMACIÓN GENERAL									
		UCÚ, YUCATÁN	<table border="1"> <tr> <th>LOTE</th> <th>M<sup>2</sup> TERRENO</th> <th>MANZANA</th> </tr> <tr> <td style="text-align: center;"><b>2</b></td> <td style="text-align: center;"><b>158,561.11</b></td> <td style="text-align: center;">-</td> </tr> </table>	LOTE	M <sup>2</sup> TERRENO	MANZANA	<b>2</b>	<b>158,561.11</b>	-	<table border="1"> <tr> <th>COTAS</th> <th>ESCALA</th> </tr> <tr> <td style="text-align: center;"><b>METROS</b></td> <td style="text-align: center;"><b>1:5000</b></td> </tr> </table>	COTAS	ESCALA	<b>METROS</b>	<b>1:5000</b>	<table border="1"> <tr> <th>NORTE</th> </tr> <tr> <td style="text-align: center;"></td> </tr> </table>
LOTE	M <sup>2</sup> TERRENO	MANZANA													
<b>2</b>	<b>158,561.11</b>	-													
COTAS	ESCALA														
<b>METROS</b>	<b>1:5000</b>														
NORTE															


Nota: La dimensión final del LOTE puede variar de acuerdo a los permisos otorgados por las autoridades competentes, ajustes durante el trazo y/o durante la ejecución del desarrollo.

# ENDÉMICO

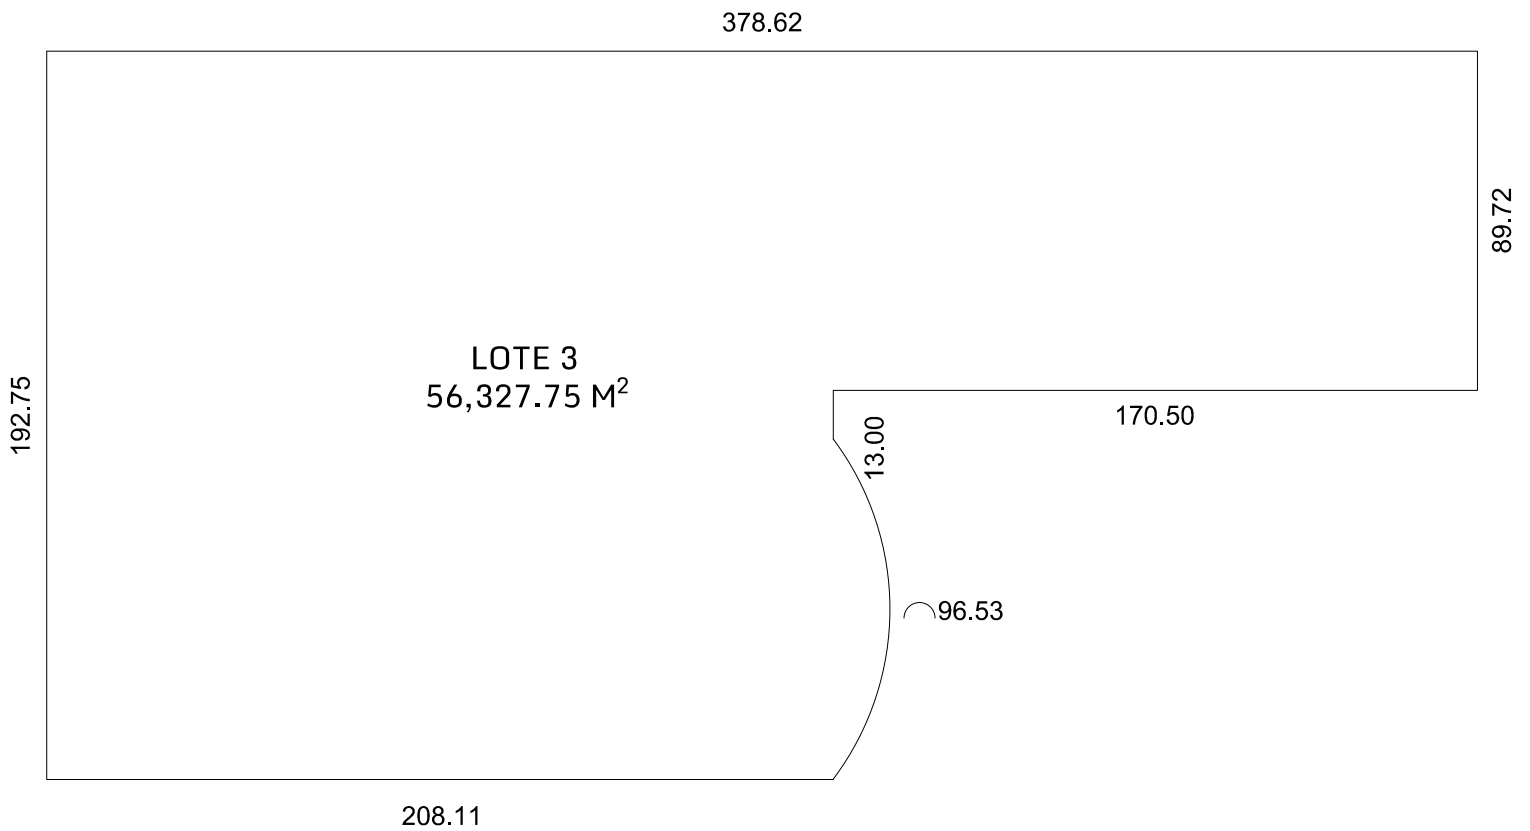

UBICACIÓN TERRENO	UBICACIÓN EN ZONA	ESCALA GRÁFICA	PROYECTO										
			<p style="text-align: center;"><b>ENDÉMICO</b></p>										
		DIRECCIÓN											
		<p>UCÚ, YUCATÁN</p> <p><small>Nota: La dimensión final del LOTE puede variar de acuerdo a los permisos otorgados por las autoridades competentes, ajustes durante el trazo y/o durante la ejecución del desarrollo.</small></p>	INFORMACIÓN GENERAL										
<table border="1"> <tr> <th>LOTE</th> <th>M<sup>2</sup> TERRENO</th> <th>MANZANA</th> </tr> <tr> <td style="text-align: center;"><b>3</b></td> <td style="text-align: center;"><b>56,327.75</b></td> <td style="text-align: center;">-</td> </tr> </table>	LOTE		M <sup>2</sup> TERRENO	MANZANA	<b>3</b>	<b>56,327.75</b>	-	<table border="1"> <tr> <th>COTAS</th> <th>ESCALA</th> </tr> <tr> <td style="text-align: center;"><b>METROS</b></td> <td style="text-align: center;"><b>1:2000</b></td> </tr> </table>	COTAS	ESCALA	<b>METROS</b>	<b>1:2000</b>	
LOTE	M <sup>2</sup> TERRENO		MANZANA										
<b>3</b>	<b>56,327.75</b>	-											
COTAS	ESCALA												
<b>METROS</b>	<b>1:2000</b>												
<p>NORTE</p>													

# ENDÉMICO

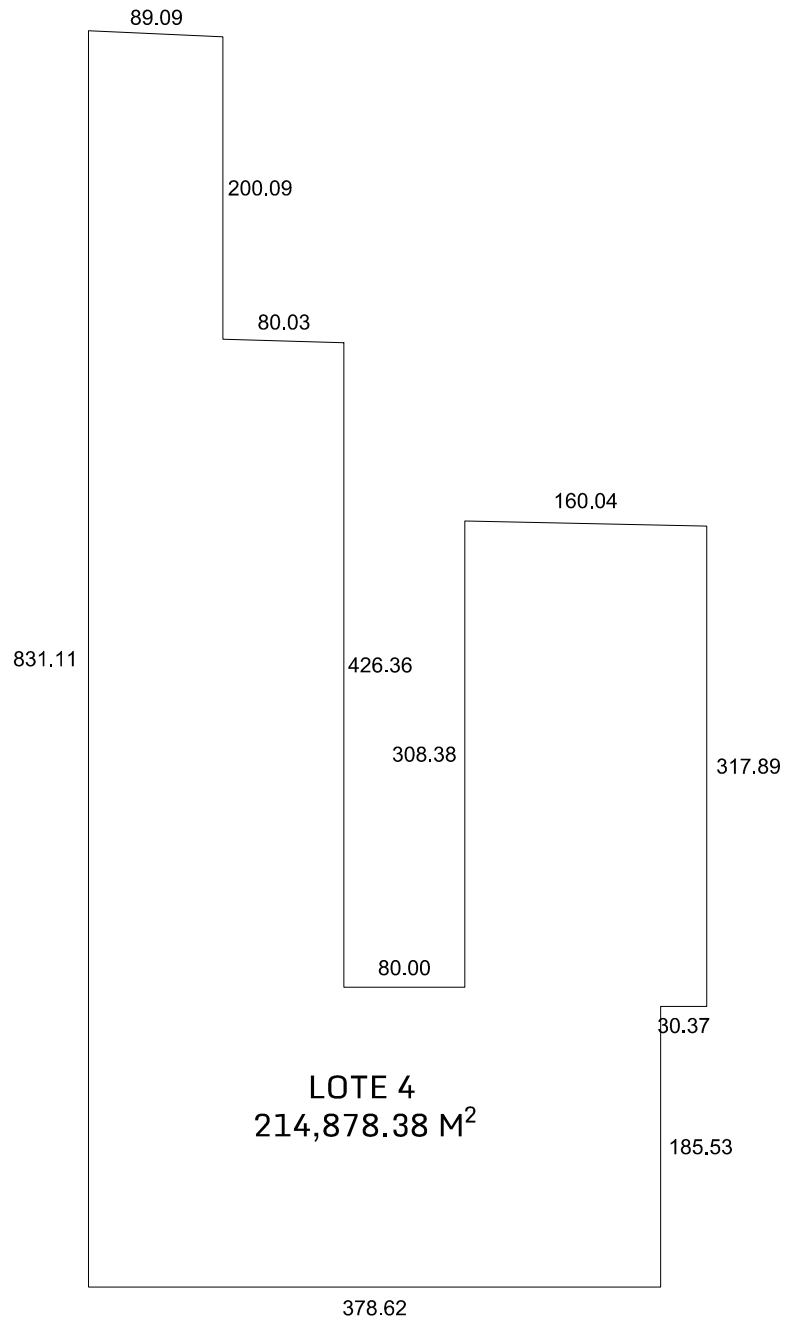


UBICACIÓN TERRENO	UBICACIÓN EN ZONA	ESCALA GRÁFICA	PROYECTO		
			<h2>ENDÉMICO</h2>		
		DIRECCIÓN			
		<p>UCÚ, YUCATÁN</p> <p><small>Nota: La dimensión final del LOTE puede variar de acuerdo a los permisos otorgados por las autoridades competentes, ajustes durante el trazo y/o durante la ejecución del desarrollo.</small></p>	<p>INFORMACIÓN GENERAL</p>		
<p>LOTE</p> <h1>4</h1> <p>NORTE</p>	<p>M<sup>2</sup> TERRENO</p> <p><b>214,878.38</b></p> <p>COTAS</p> <p><b>METROS</b></p>	<p>MANZANA</p> <p>-</p> <p>ESCALA</p> <p><b>1:5000</b></p>			



# ENDÉMICO

ETAPA 2

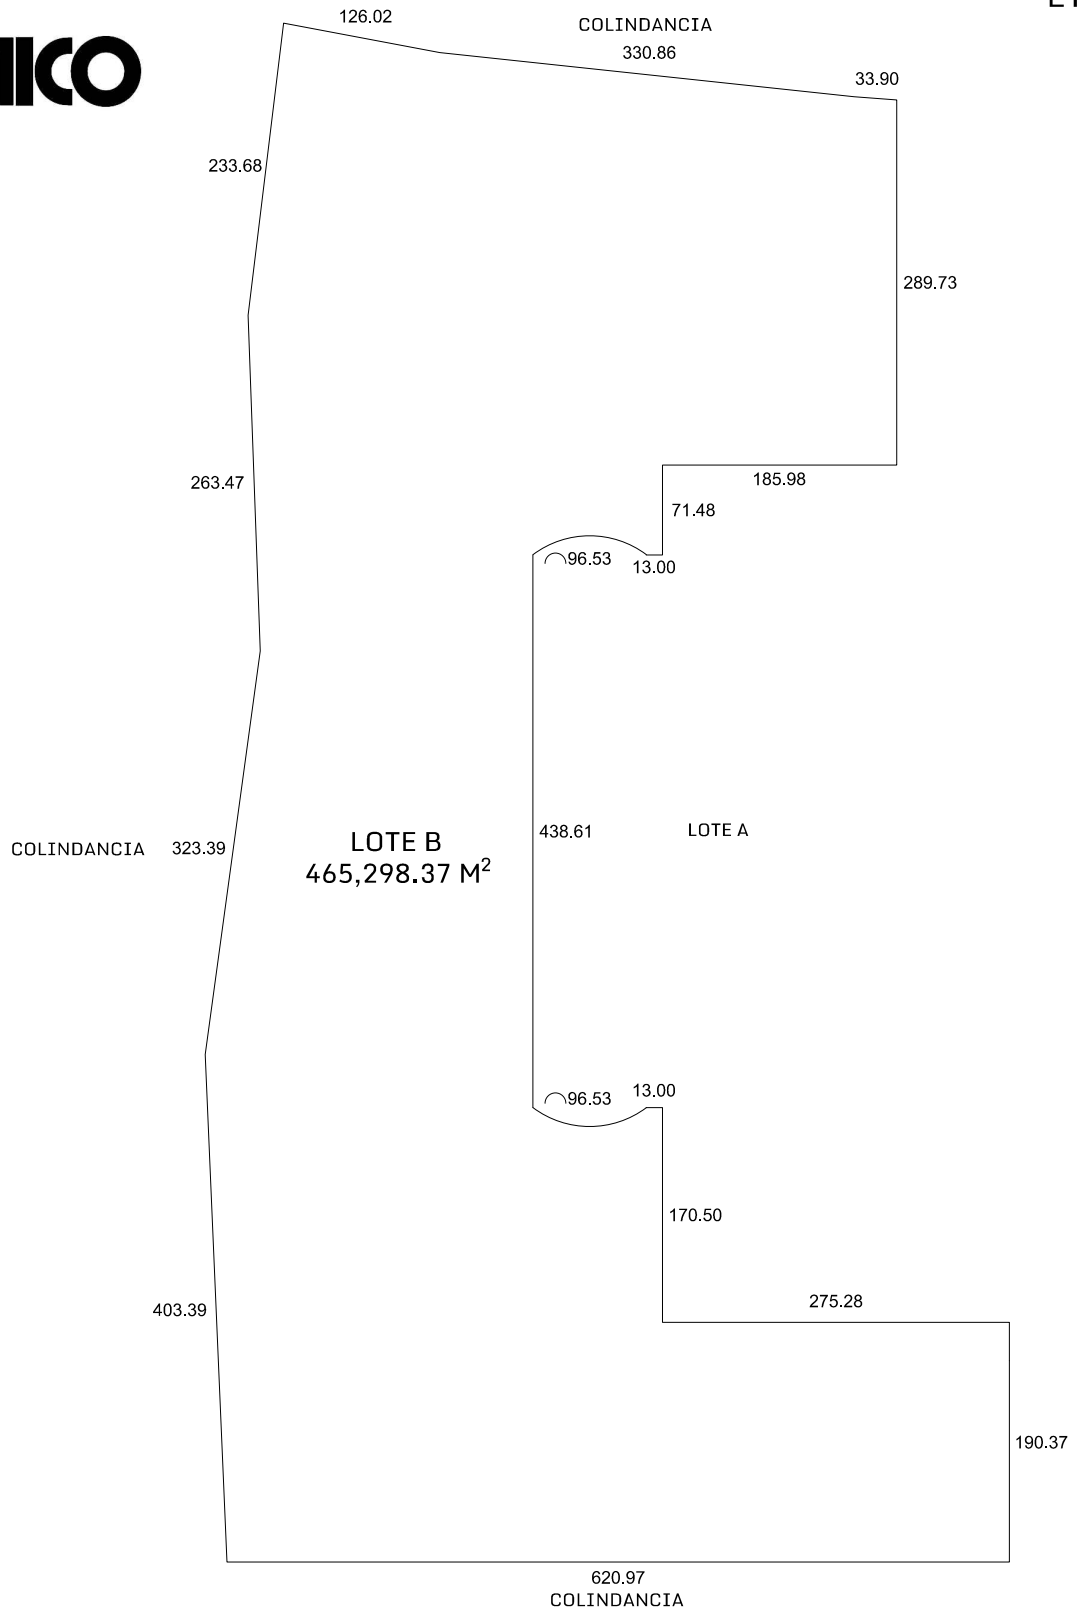

UBICACIÓN TERRENO	UBICACIÓN EN ZONA	ESCALA GRÁFICA	PROYECTO		
			<h2>ENDÉMICO</h2>		
		DIRECCIÓN			
		<p>UCÚ, YUCATÁN</p> <p><small>Nota: La dimensión final del LOTE puede variar de acuerdo a los permisos otorgados por las autoridades competentes, ajustes durante el trazo y/o durante la ejecución del desarrollo.</small></p>	INFORMACIÓN GENERAL		
<p>LOTE</p> <h1>B</h1> <p>NORTE</p>	<p>M<sup>2</sup> TERRENO</p> <p><b>465,298.37</b></p> <p>COTAS</p> <p><b>METROS</b></p>	<p>MANZANA</p> <p>-</p> <p>ESCALA</p> <p><b>1:6000</b></p>			