

PROPUESTA 8 NIVELES

23 Unidades

Apartamentos Tipo A 1 - 118.80 mt.2 : 1 UNIDAD

Apartamentos Tipo A 2 - 126.80 mt.2 : 7 UNIDADES



Apartamentos Tipo B 1 - 115.00 mt.2 : 1 UNIDAD

Apartamentos Tipo B 1 - 123.00 mt.2 : 7 UNIDADES

Apartamentos Tipo C - 87.50 mt.2 : 7 UNIDADES

Estacionamientos : 24 + 2 Visitantes

PATIO: 46.00mt.2

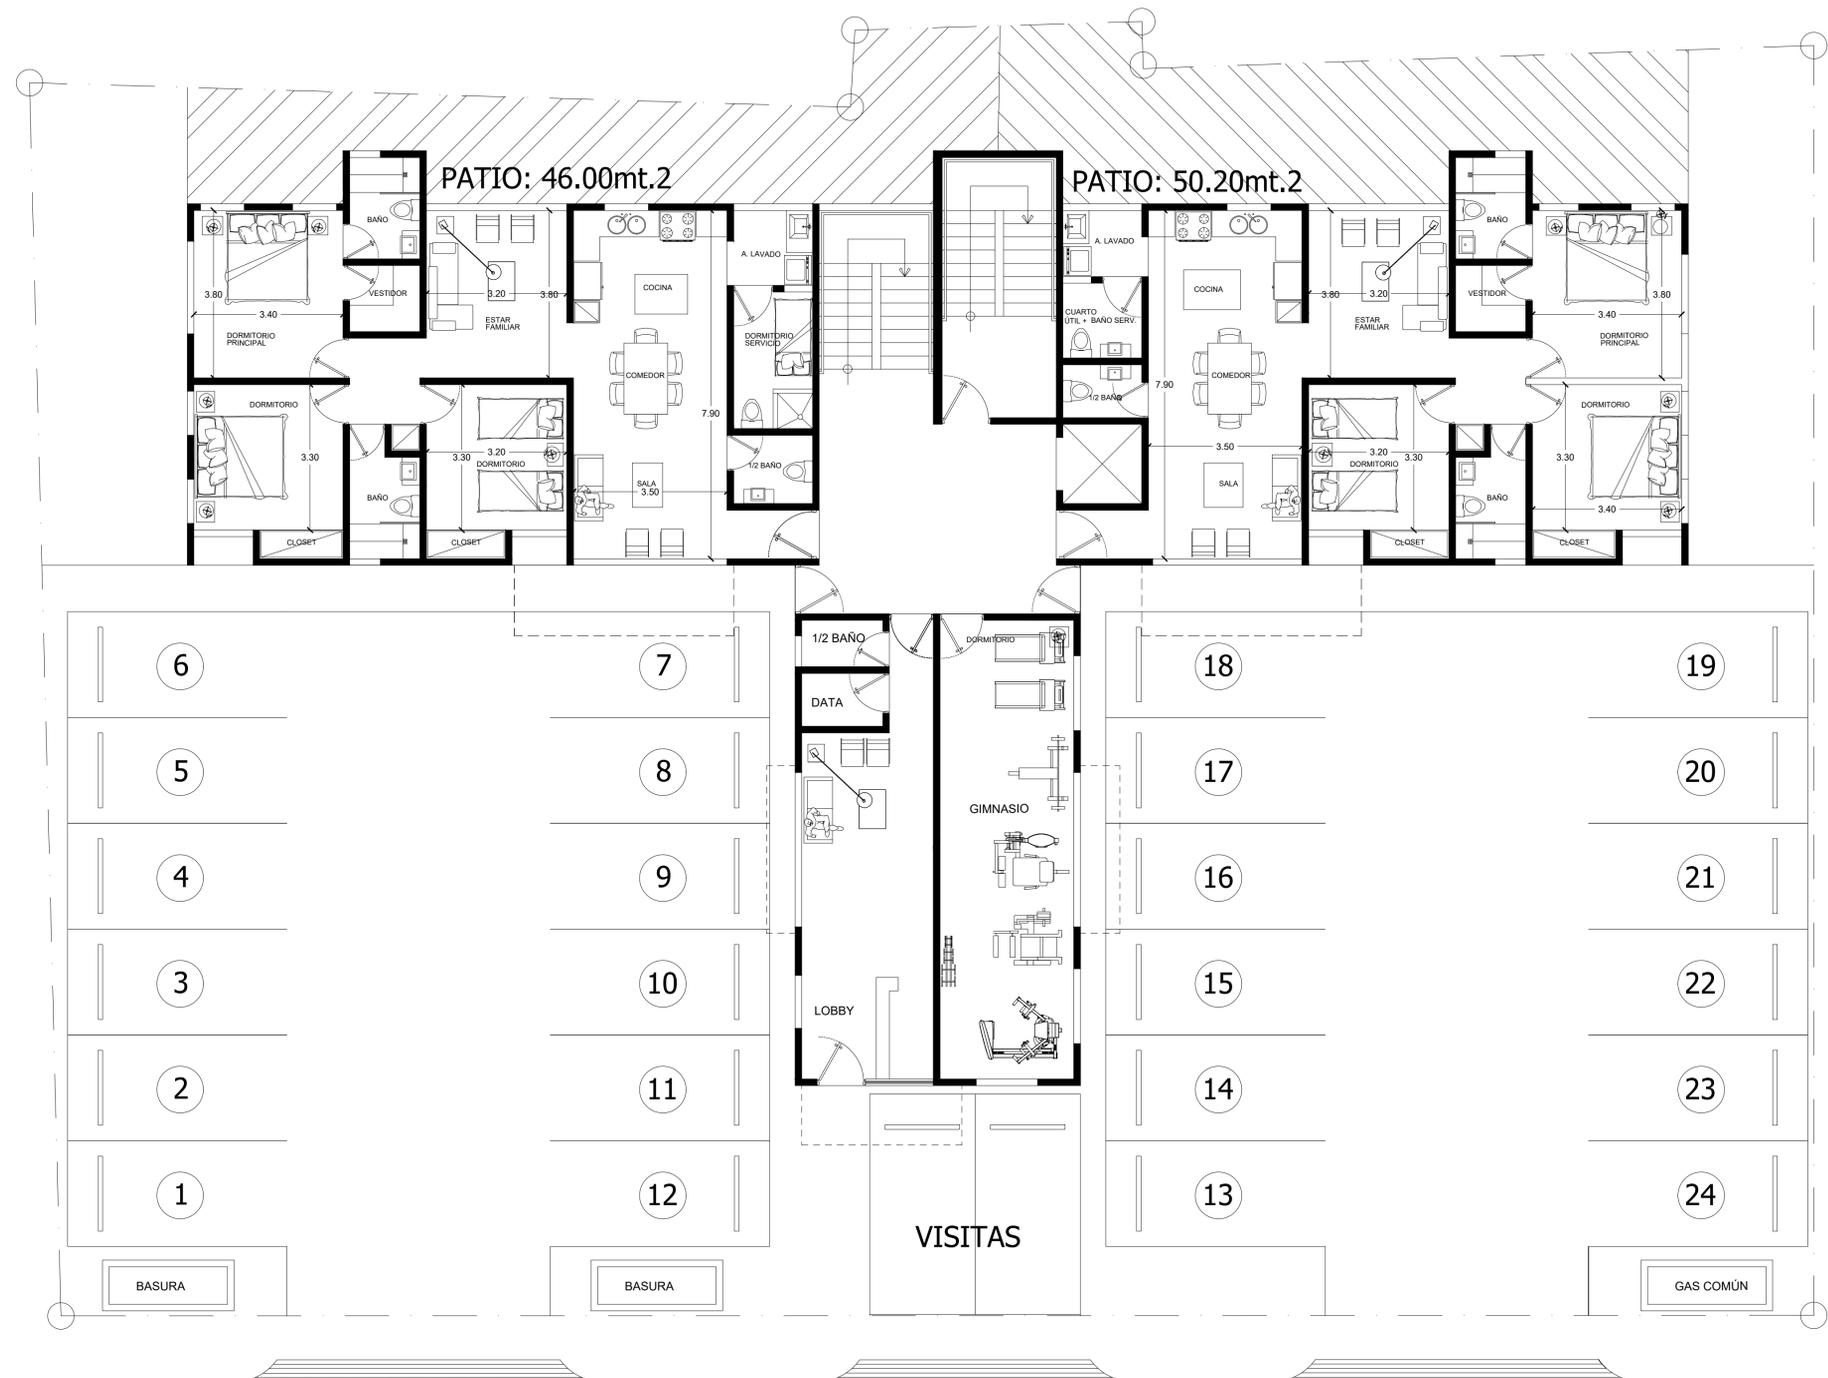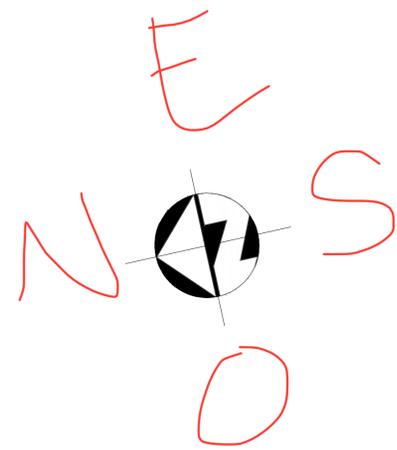

PLANTA ARQUITECTÓNICA

PRIMER NIVEL

ESC. 1:75

PROYECTO:

Torre Residencial

CONTENIDO:

DISEÑO ARQUITECTÓNICO:	ARQ. VLADIMIR SANTIAGO	CODIA	PROPIETARIO:	
CALCULO ESTRUCTURAL:		21958	FECHA:	MARZO 2020
CALCULO ELECTRICO:		CODIA	LUGAR:	SANTIAGO R.D.
CALCULO SANITARIO:		CODIA	RESPONSABLE DE OBRA:	CODIA

ARQ

01

02