



# Tipo de departamento

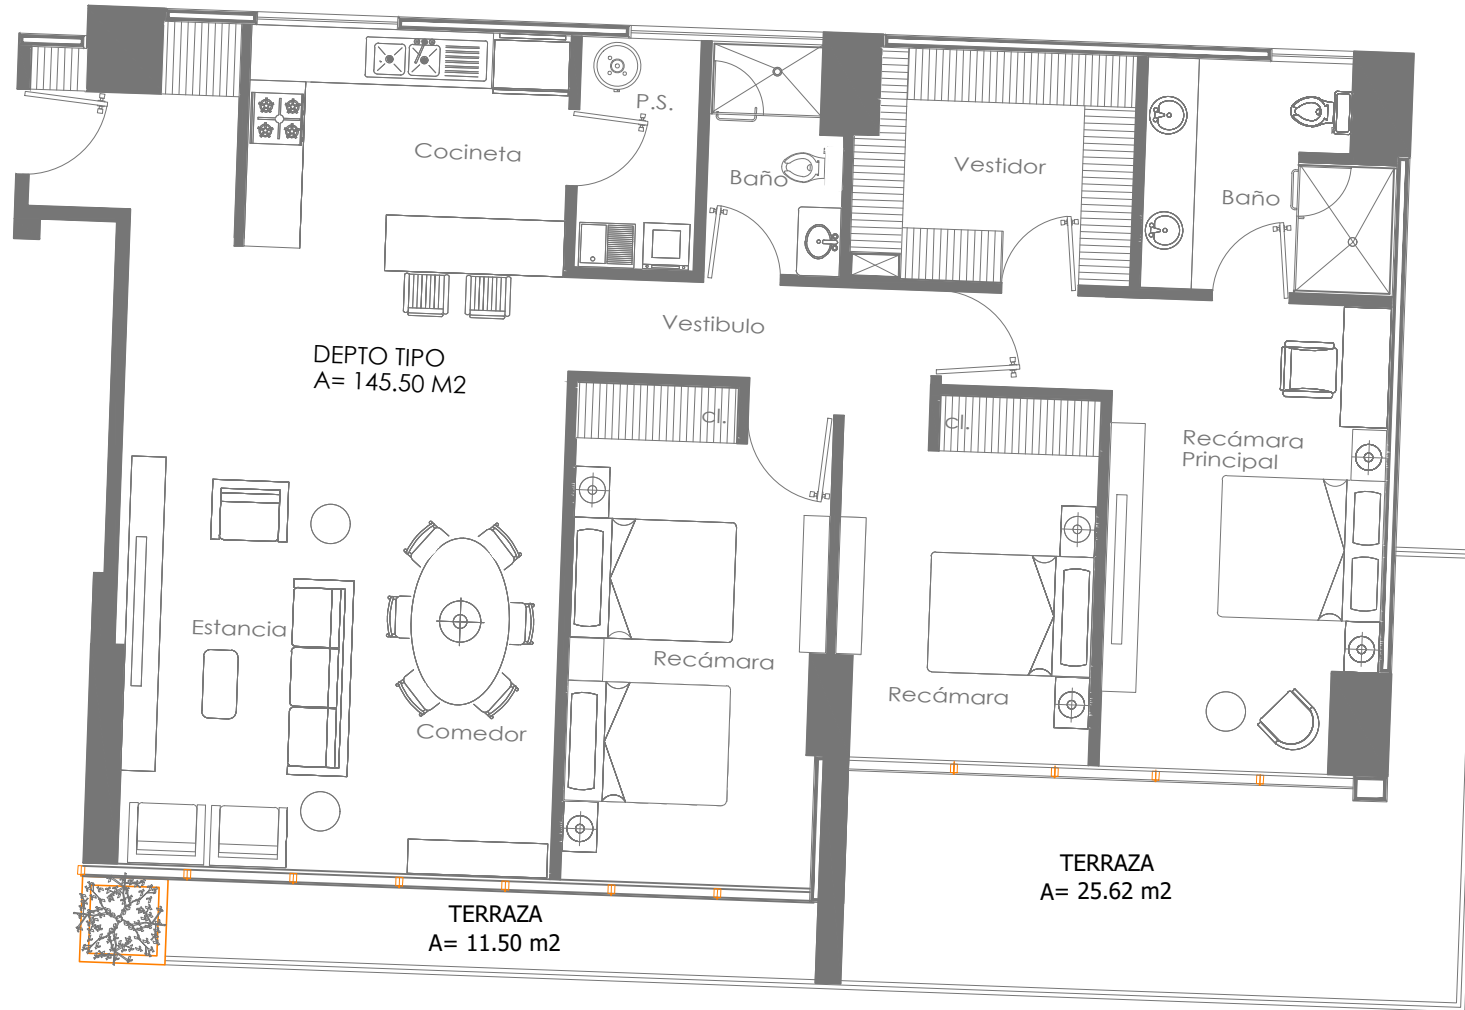


**TORRE B**  
 Información  
 Área: 145.50 m2  
 Área de terraza: 37.12 m2  
 Opciones de 3 recámaras

departamentos  
 804  
 1504

Planta esquemática

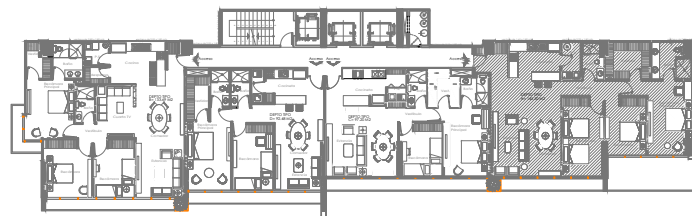

Planta de conjunto

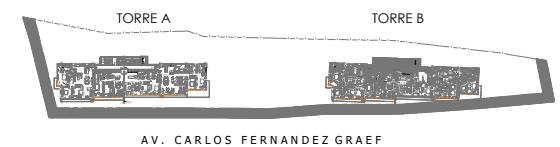

\*todas las superficies y medidas son aproximadas. la posición, tamaño y diseño de los muebles es solamente esquemática y no refleja necesariamente muebles de tamaño real.