




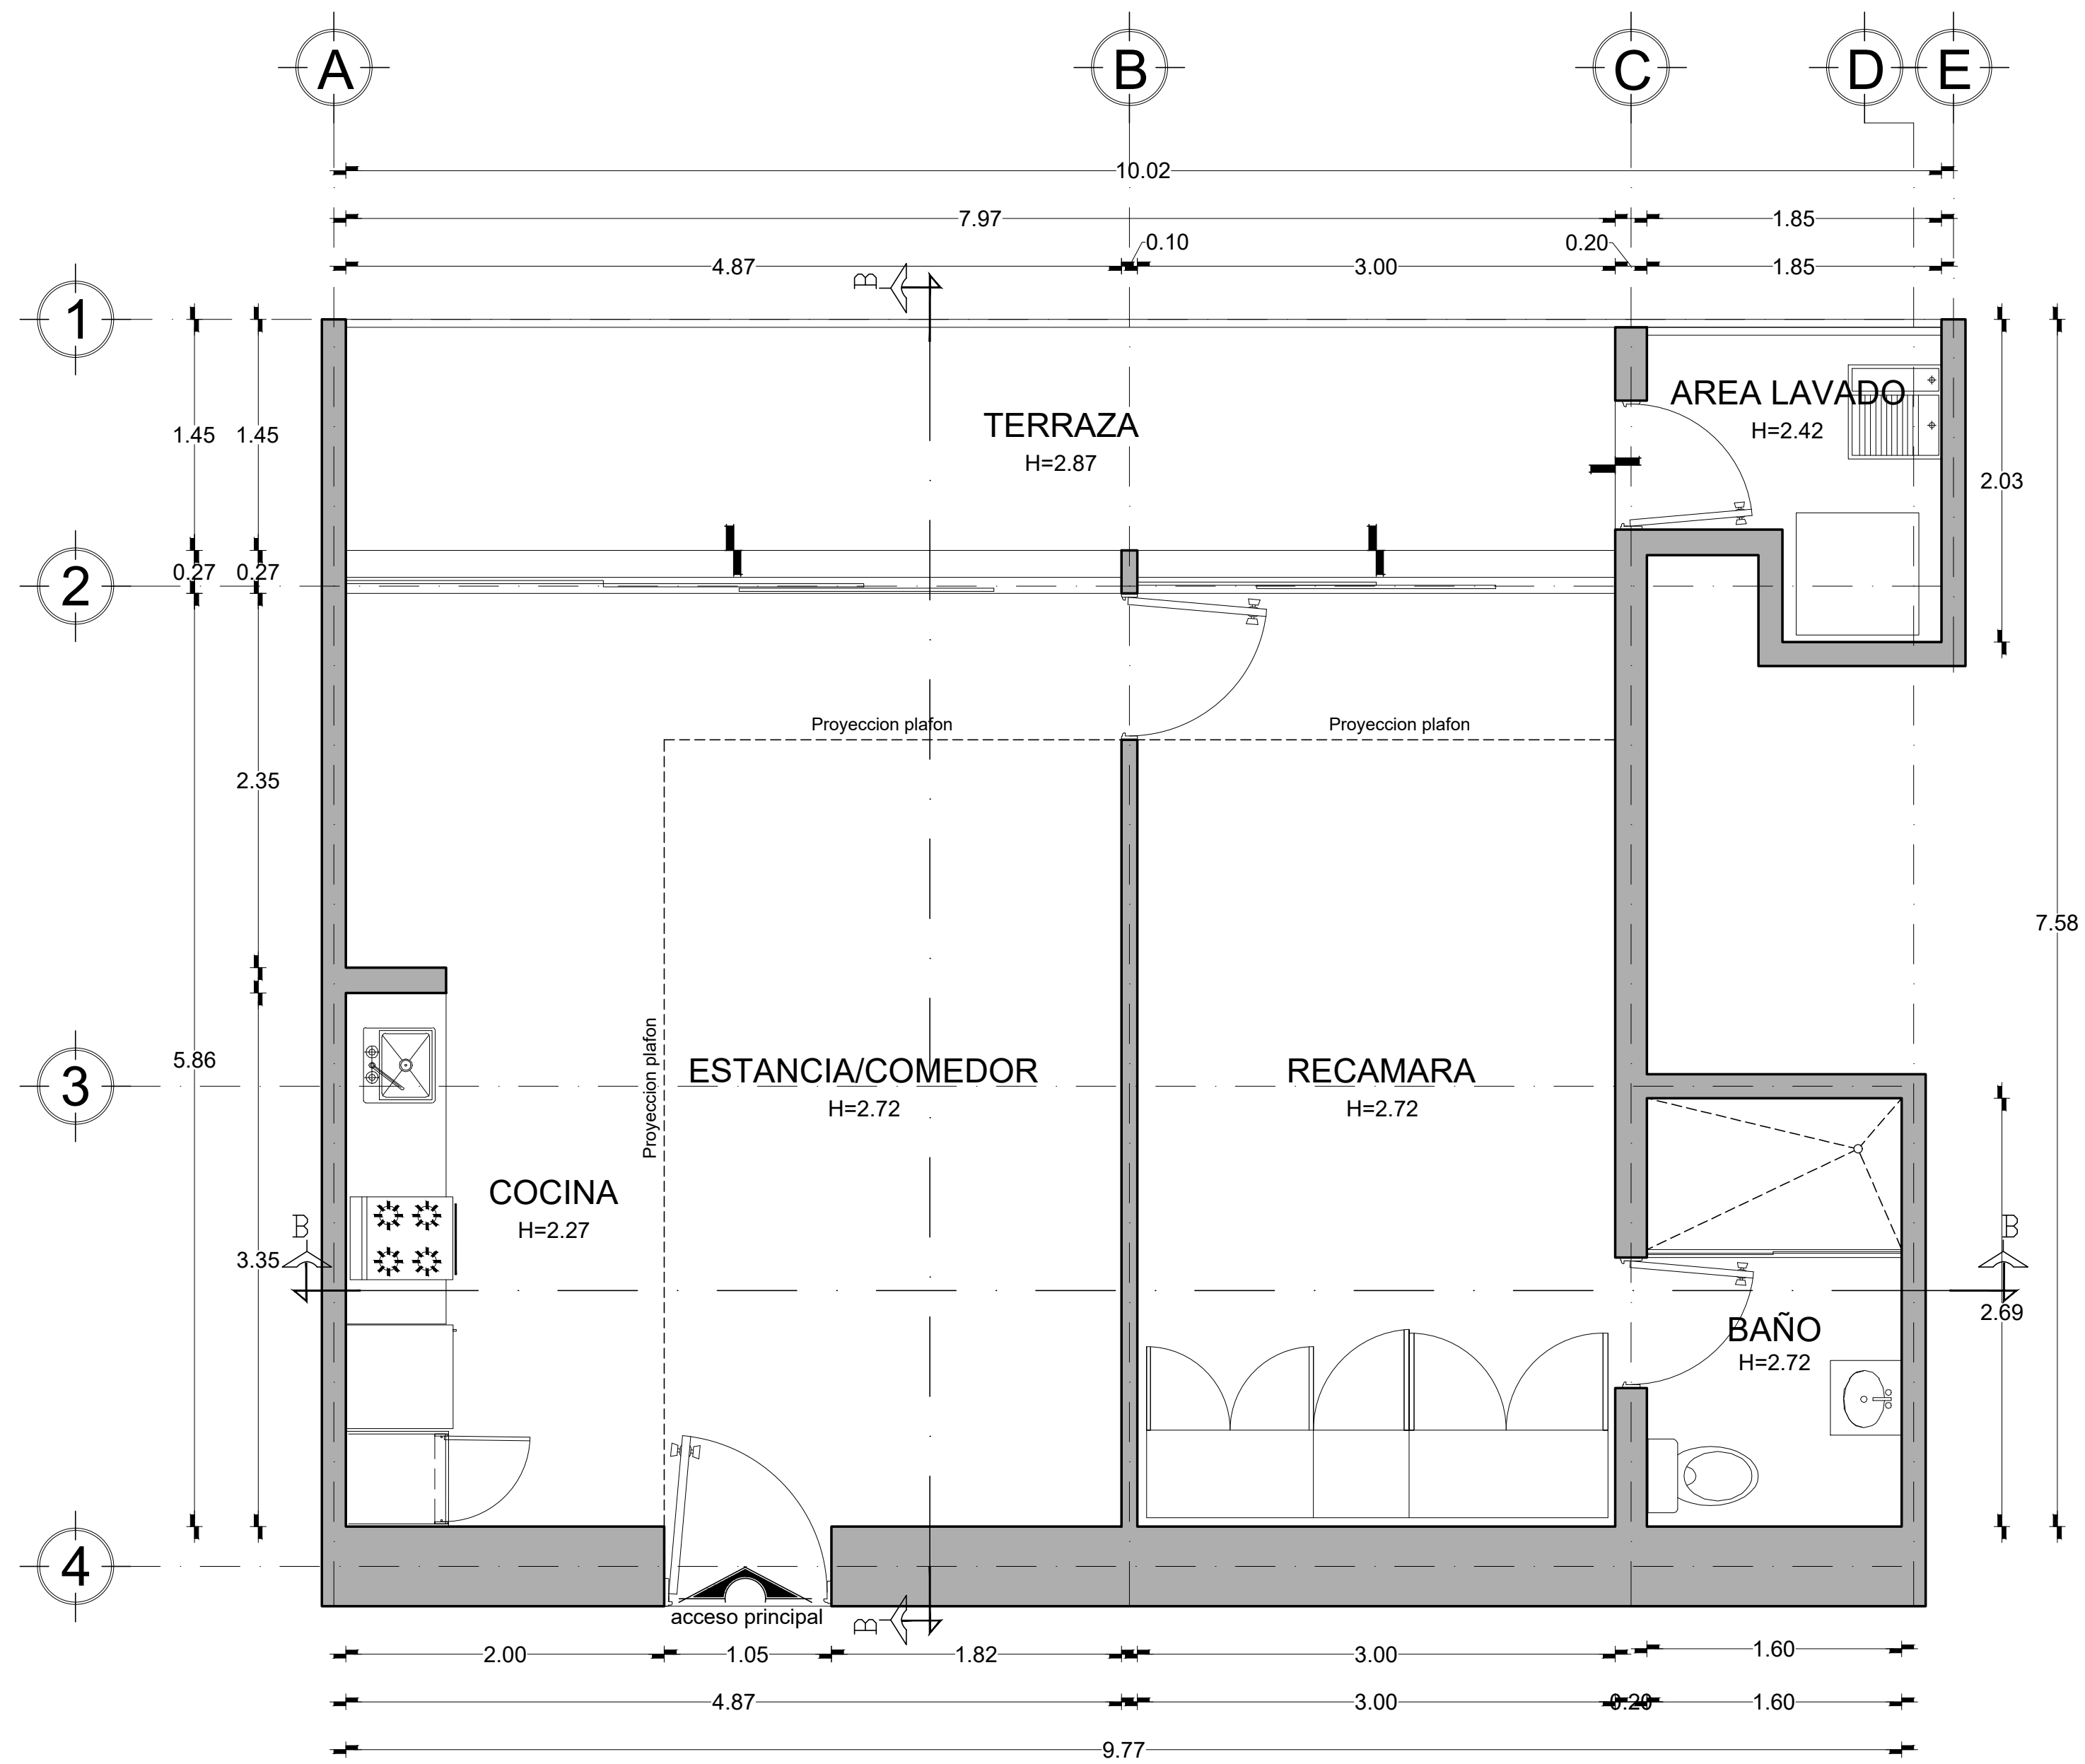


01 PLANTA DEPARTAMENTO
A-01 ESCALA: 1:33

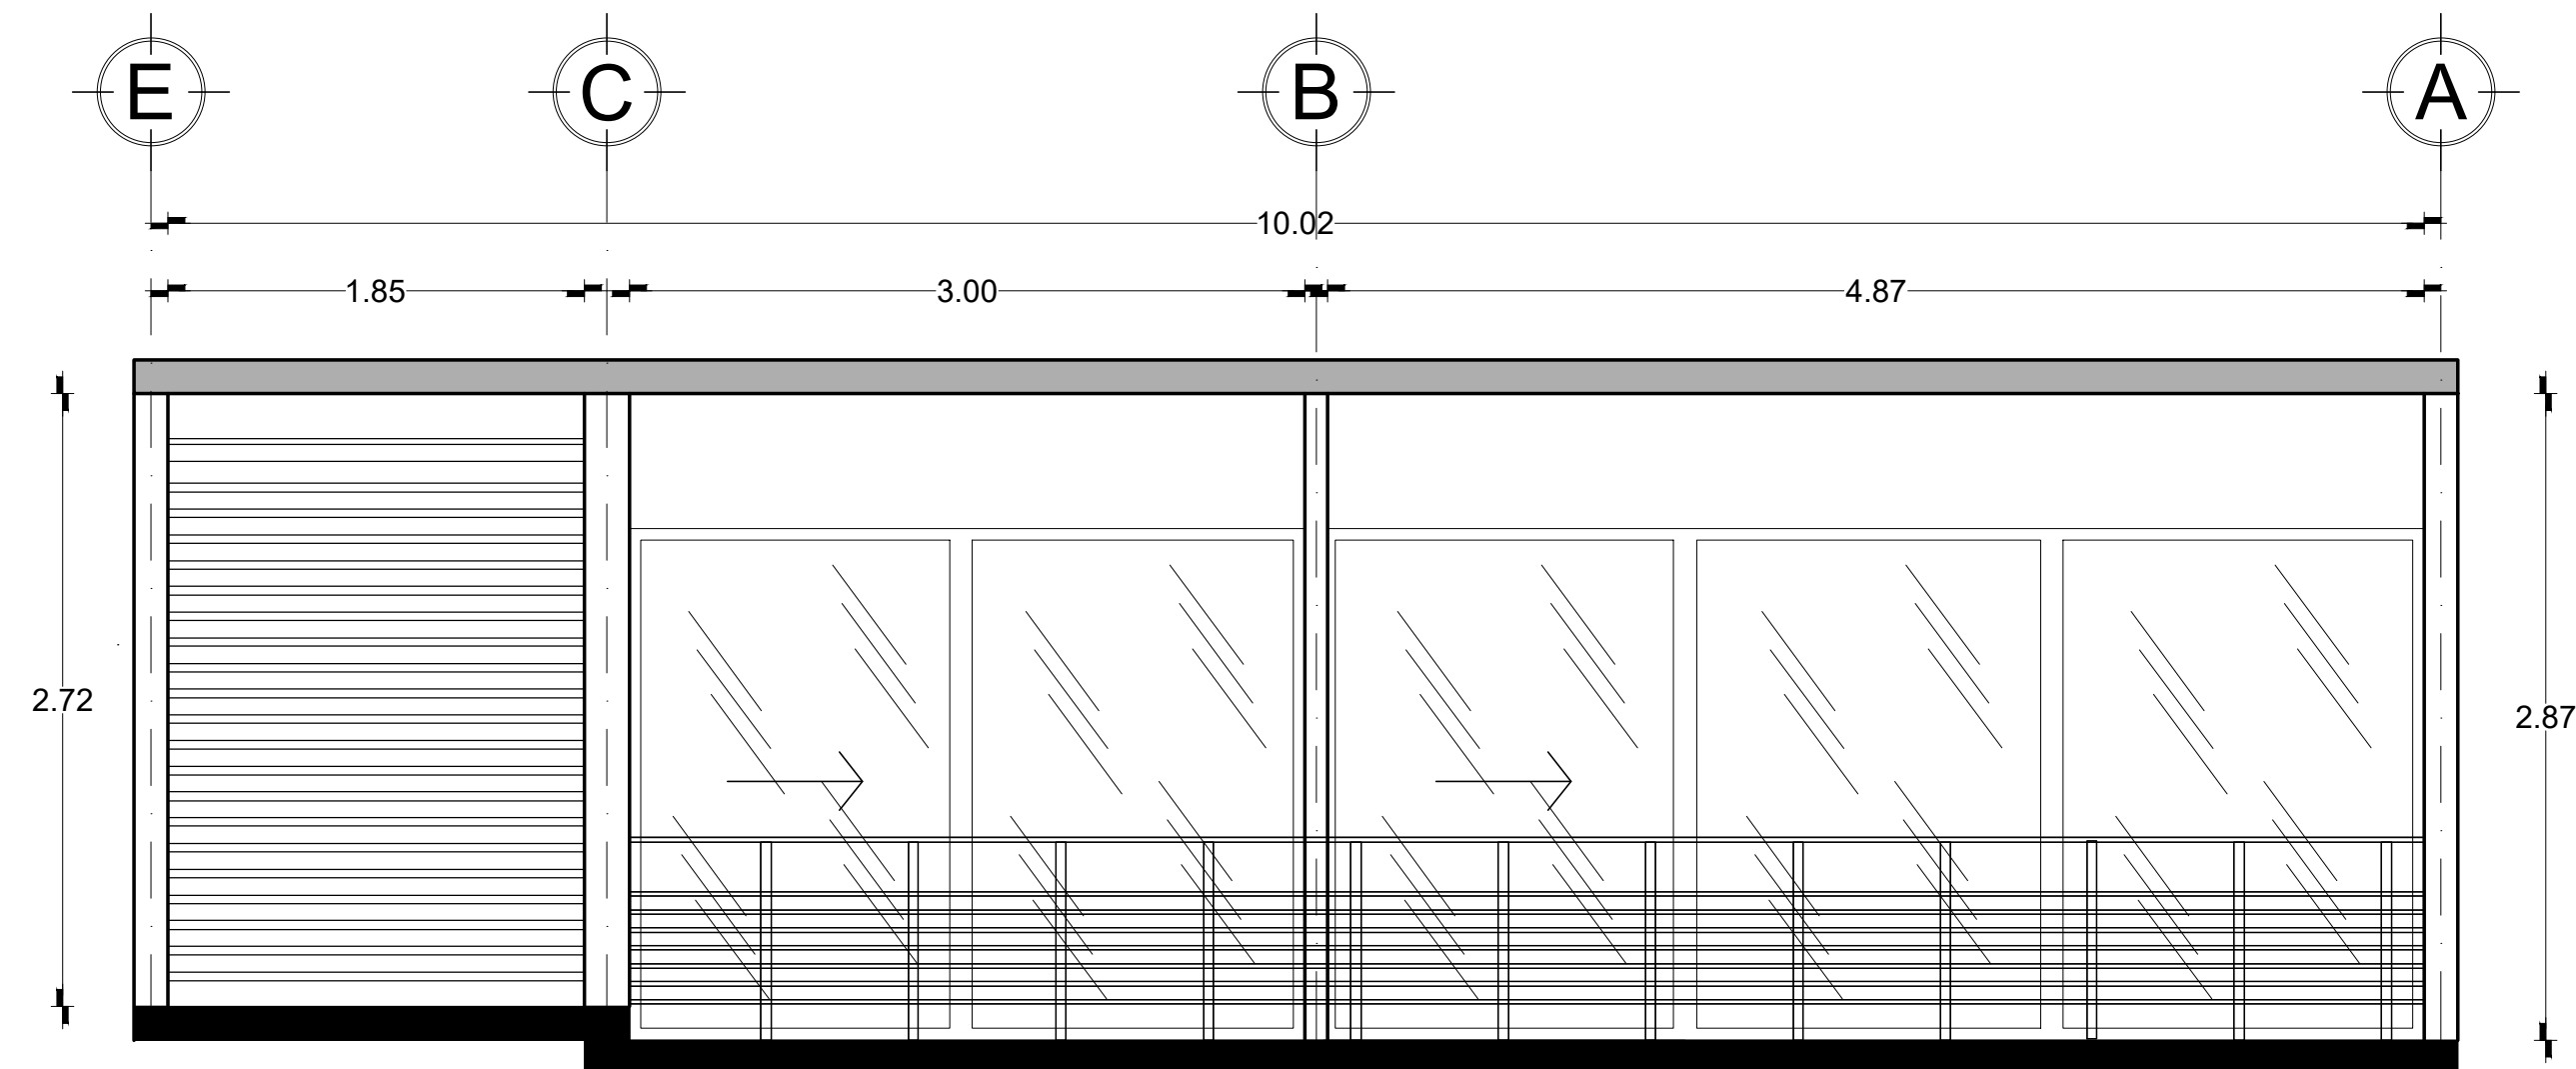



02 FACHADA DEPARTAMENTO
A-01 ESCALA: 1:33

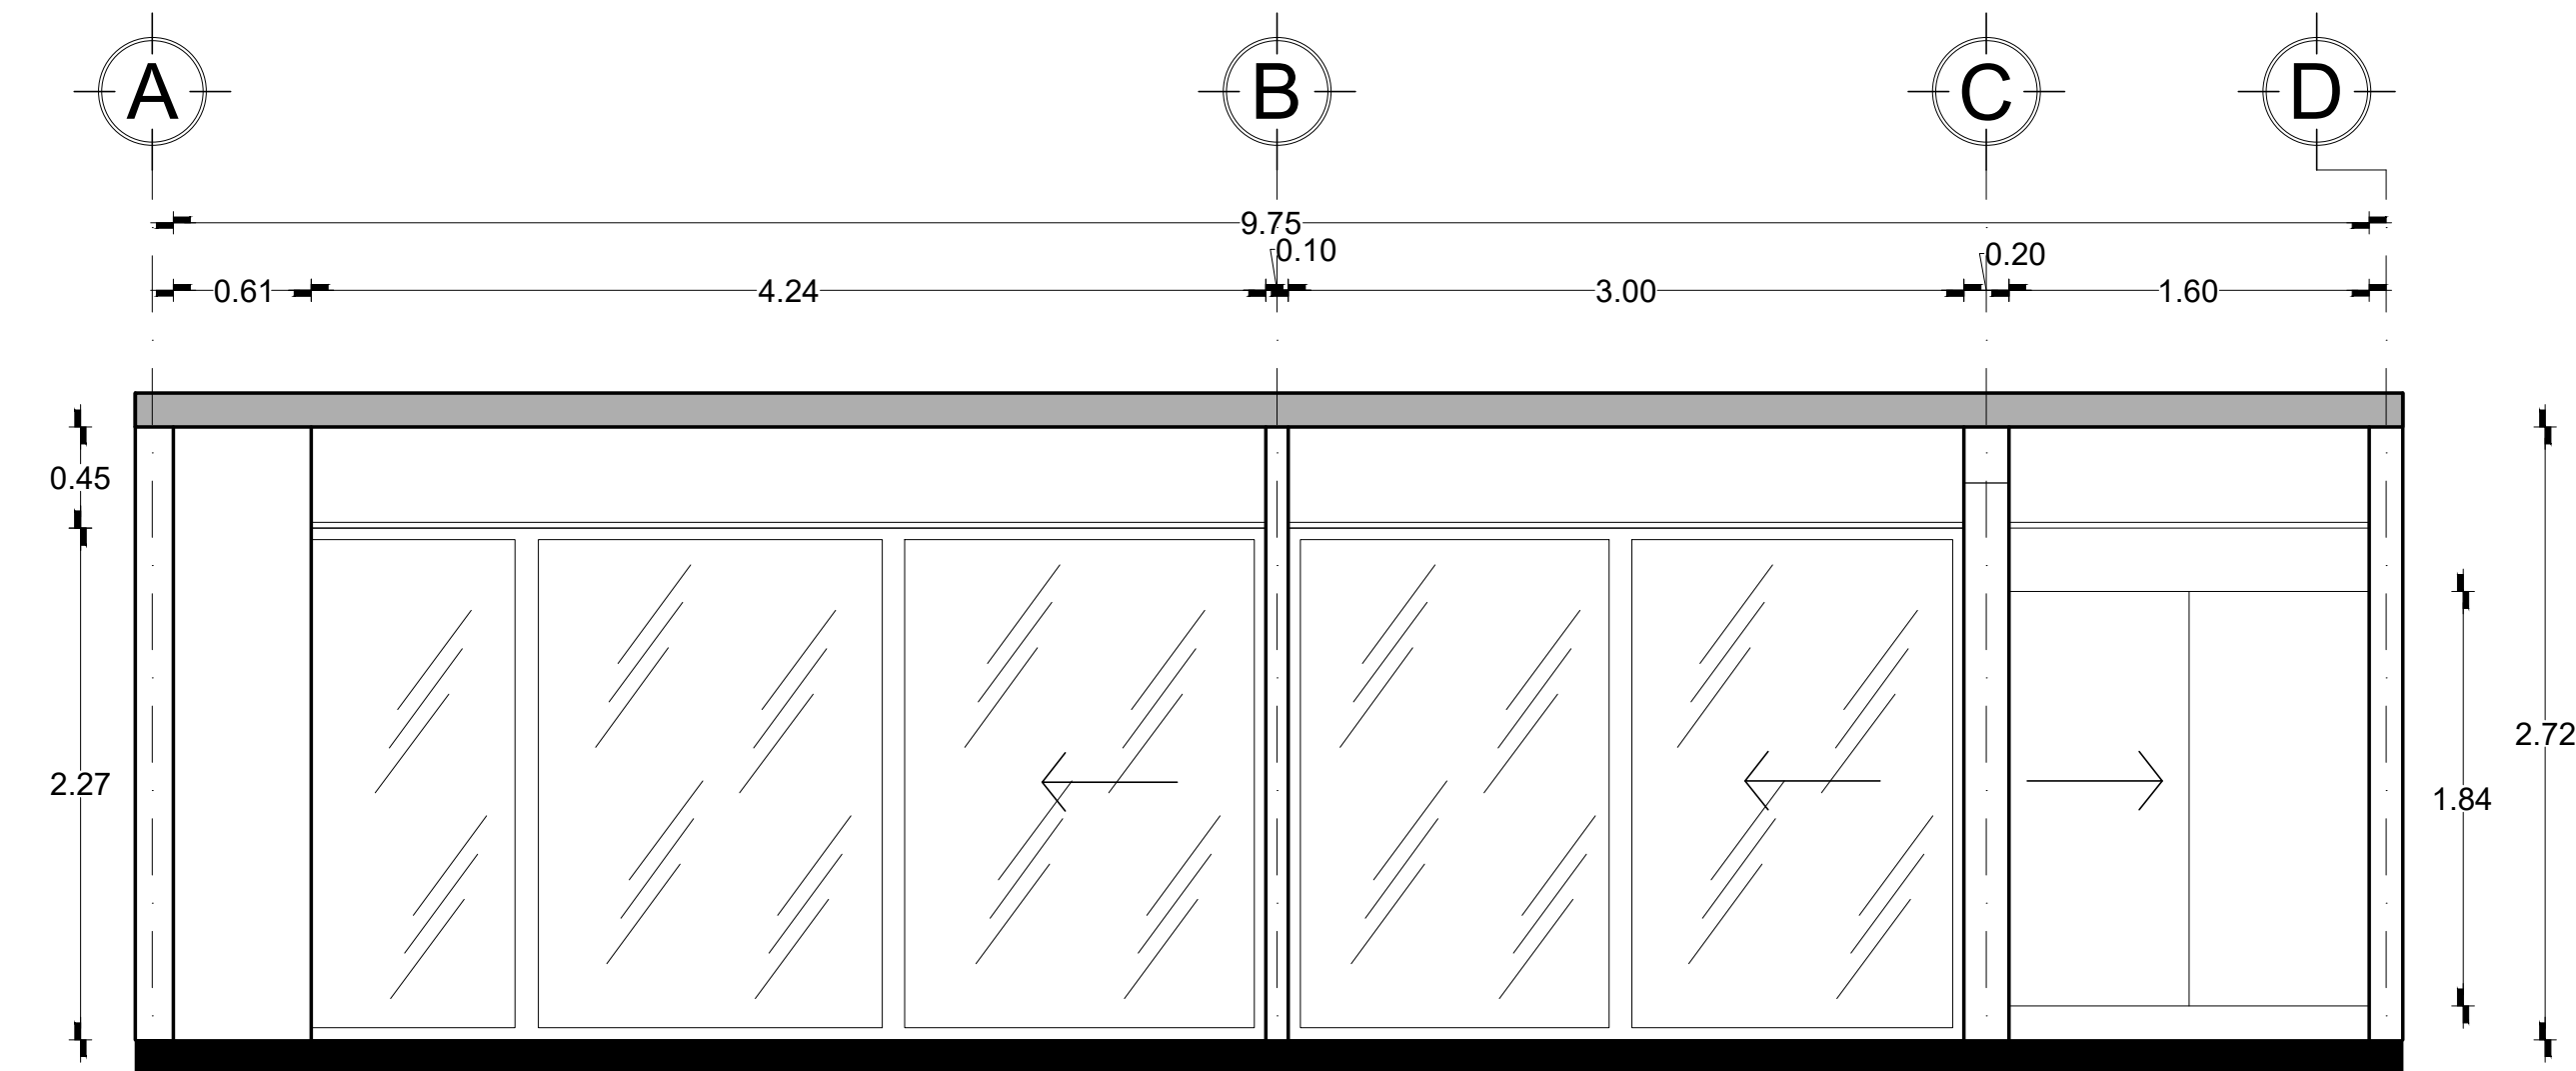

03 CORTE A-A'
A-01 ESCALA: 1:33

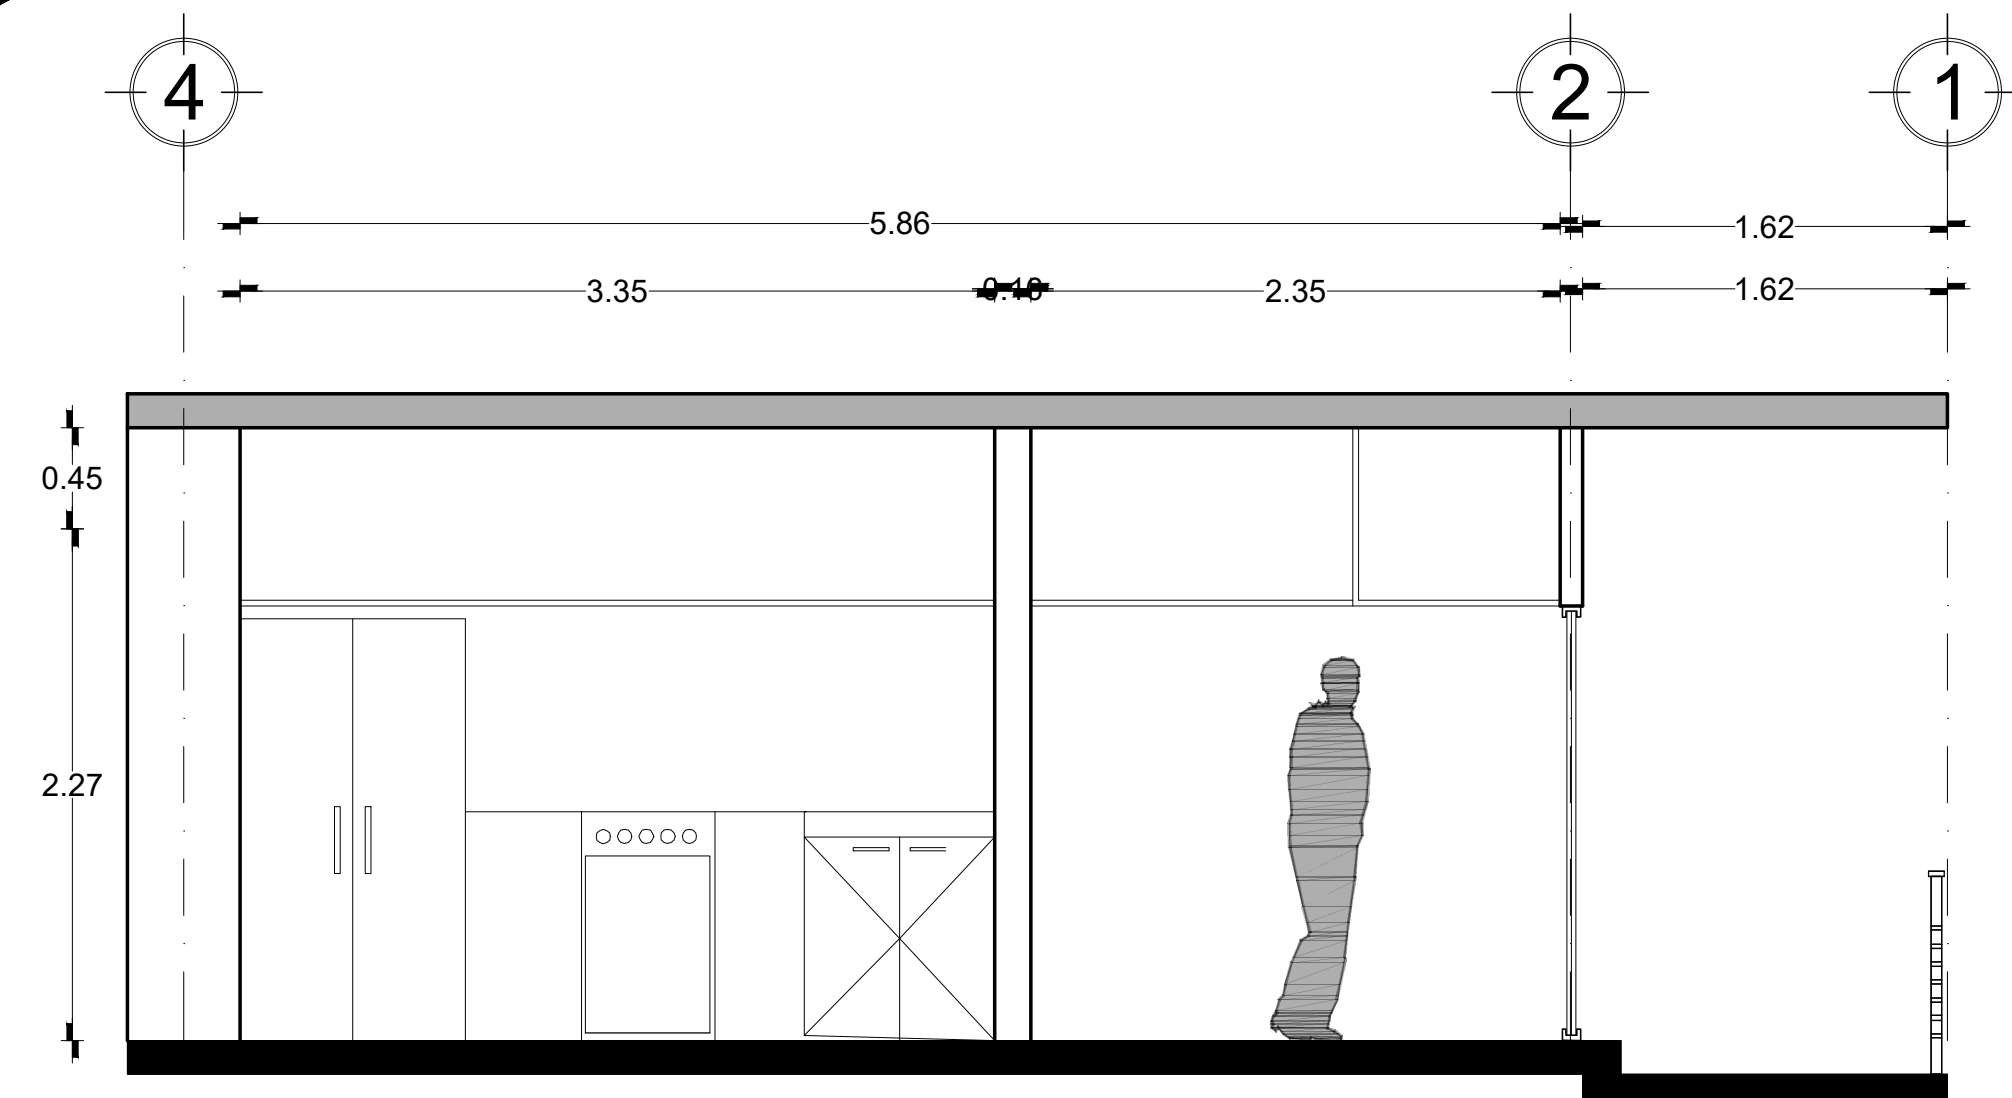

04 CORTE B-B'
A-01 ESCALA: 1:33

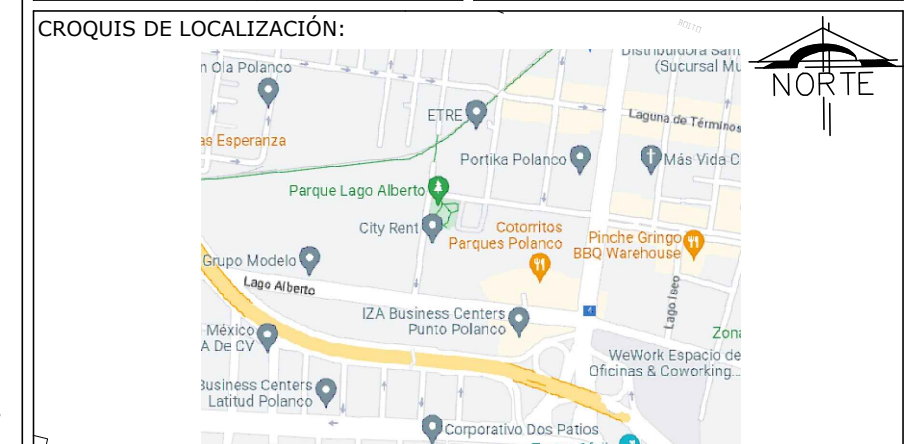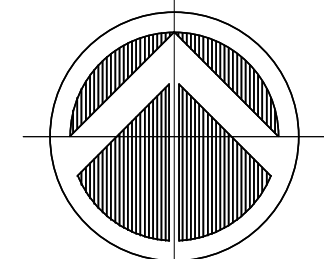

- NOTAS GENERALES:
- Nivel de Piso Terminado
- | | |
|---------|----------------------------------|
| N.L.I.L | Nivel de Lecho Inferior de Losa |
| N.L.S.L | Nivel de Lecho Superior de Losa |
| N.L.I.T | Nivel de Lecho Inferior de Trabe |
| N.L.S.T | Nivel de Lecho Superior de Trabe |
| N.P. | Nivel de Pretil |
| N.A. | Nivel de Azotea |
- Eje
- Línea de Proyección
- ↔ Corte
- ↔ Fachada
- Cambio de Nivel
- Dirección / Pendiente
- Línea de Corte

SIMBOLOGÍA	
TABLA DE AREAS	
TOTAL DE CONSTRUCCION	76.93 M2
TOTAL RENTABLE	52.66 M2
TOTAL DE SERVICIOS	3.41 M2
TERRAZA	12.91 M2



EMPRESA

INOVAR SA DE CV
CESAR MORALES MONTES DE OCA

PROYECTO:

DEPARTAMENTO PARQUES POLANCO

DIBUJO:

JARO

CLAVE DEL PLANO:

ARQ-01

DIRECCIÓN

Lago Alberto 320, Granada, Miguel Hidalgo, 11520 Ciudad de México, CDMX

CONTENIDO DEL PLANO:

PLANO ARQUITECTONICO

ESCALA:

1:33

FECHA:

ABRIL-2023