

SINALOA 215

100 % Documentos Constructivos 16.08.19

COLONNIER Y ASOCIADOS



PLANO LLAVE

EMISIONES

N°	Descripción	Fecha
3	100% Documentos Constructivos	16.08.2019

REVISIONES

FECHA DE IMPRESION: 16/08/2019
05:31:23 p. m.
IMPRESION 90x60cm:
IMPRESION DOBLE CARTA: S / E

ARQUITECTURA
Render - General Lateral
Vistas

NOTA IMPORTANTE: ESTA PERSPECTIVA ES PARA FINES INFORMATIVOS Y DE REFERENCIA, NO PARA CONSTRUCCIÓN

A0 102



PLANO LLAVE

EMISIONES

N°	Descripción	Fecha
3	100% Documentos Constructivos	16.08.2019

REVISIONES

FECHA DE IMPRESION: 16/08/2019
05:31:24 p. m.
IMPRESION 90x60cm:
IMPRESION DOBLE CARTA: S / E

ARQUITECTURA
Render - General Lateral
Vistas

NOTA IMPORTANTE: ESTA PERSPECTIVA ES PARA FINES INFORMATIVOS Y DE REFERENCIA, NO PARA CONSTRUCCIÓN

C:\Revit\Proyectos\18_06_SINALOA_215\Model\Cs-18_06_SINALOA-A-Gustavo Godínez_2019-8-16.rvt 16/08/2019 05:31:24 p. m.



PLANO LLAVE

EMISIONES

N°	Descripción	Fecha
3	100% Documentos Constructivos	16.08.2019

REVISIONES


N°	Descripción	Fecha

FECHA DE IMPRESION: 16/08/2019
05:31:35 p. m.
IMPRESION 90x60cm:
IMPRESION DOBLE CARTA: S / E

ARQUITECTURA
Render - Interior oficinas
Vistas

NOTA IMPORTANTE: ESTA PERSPECTIVA ES PARA FINES INFORMATIVOS Y DE REFERENCIA, NO PARA CONSTRUCCIÓN


C:\Pv\Proyectos\18_06_SINALOA_215\Modelo\Ca-18_06_SINALOA-A-Gustavo Godínez_2019-8-16.rvt 16/08/2019 05:31:35 p. m.

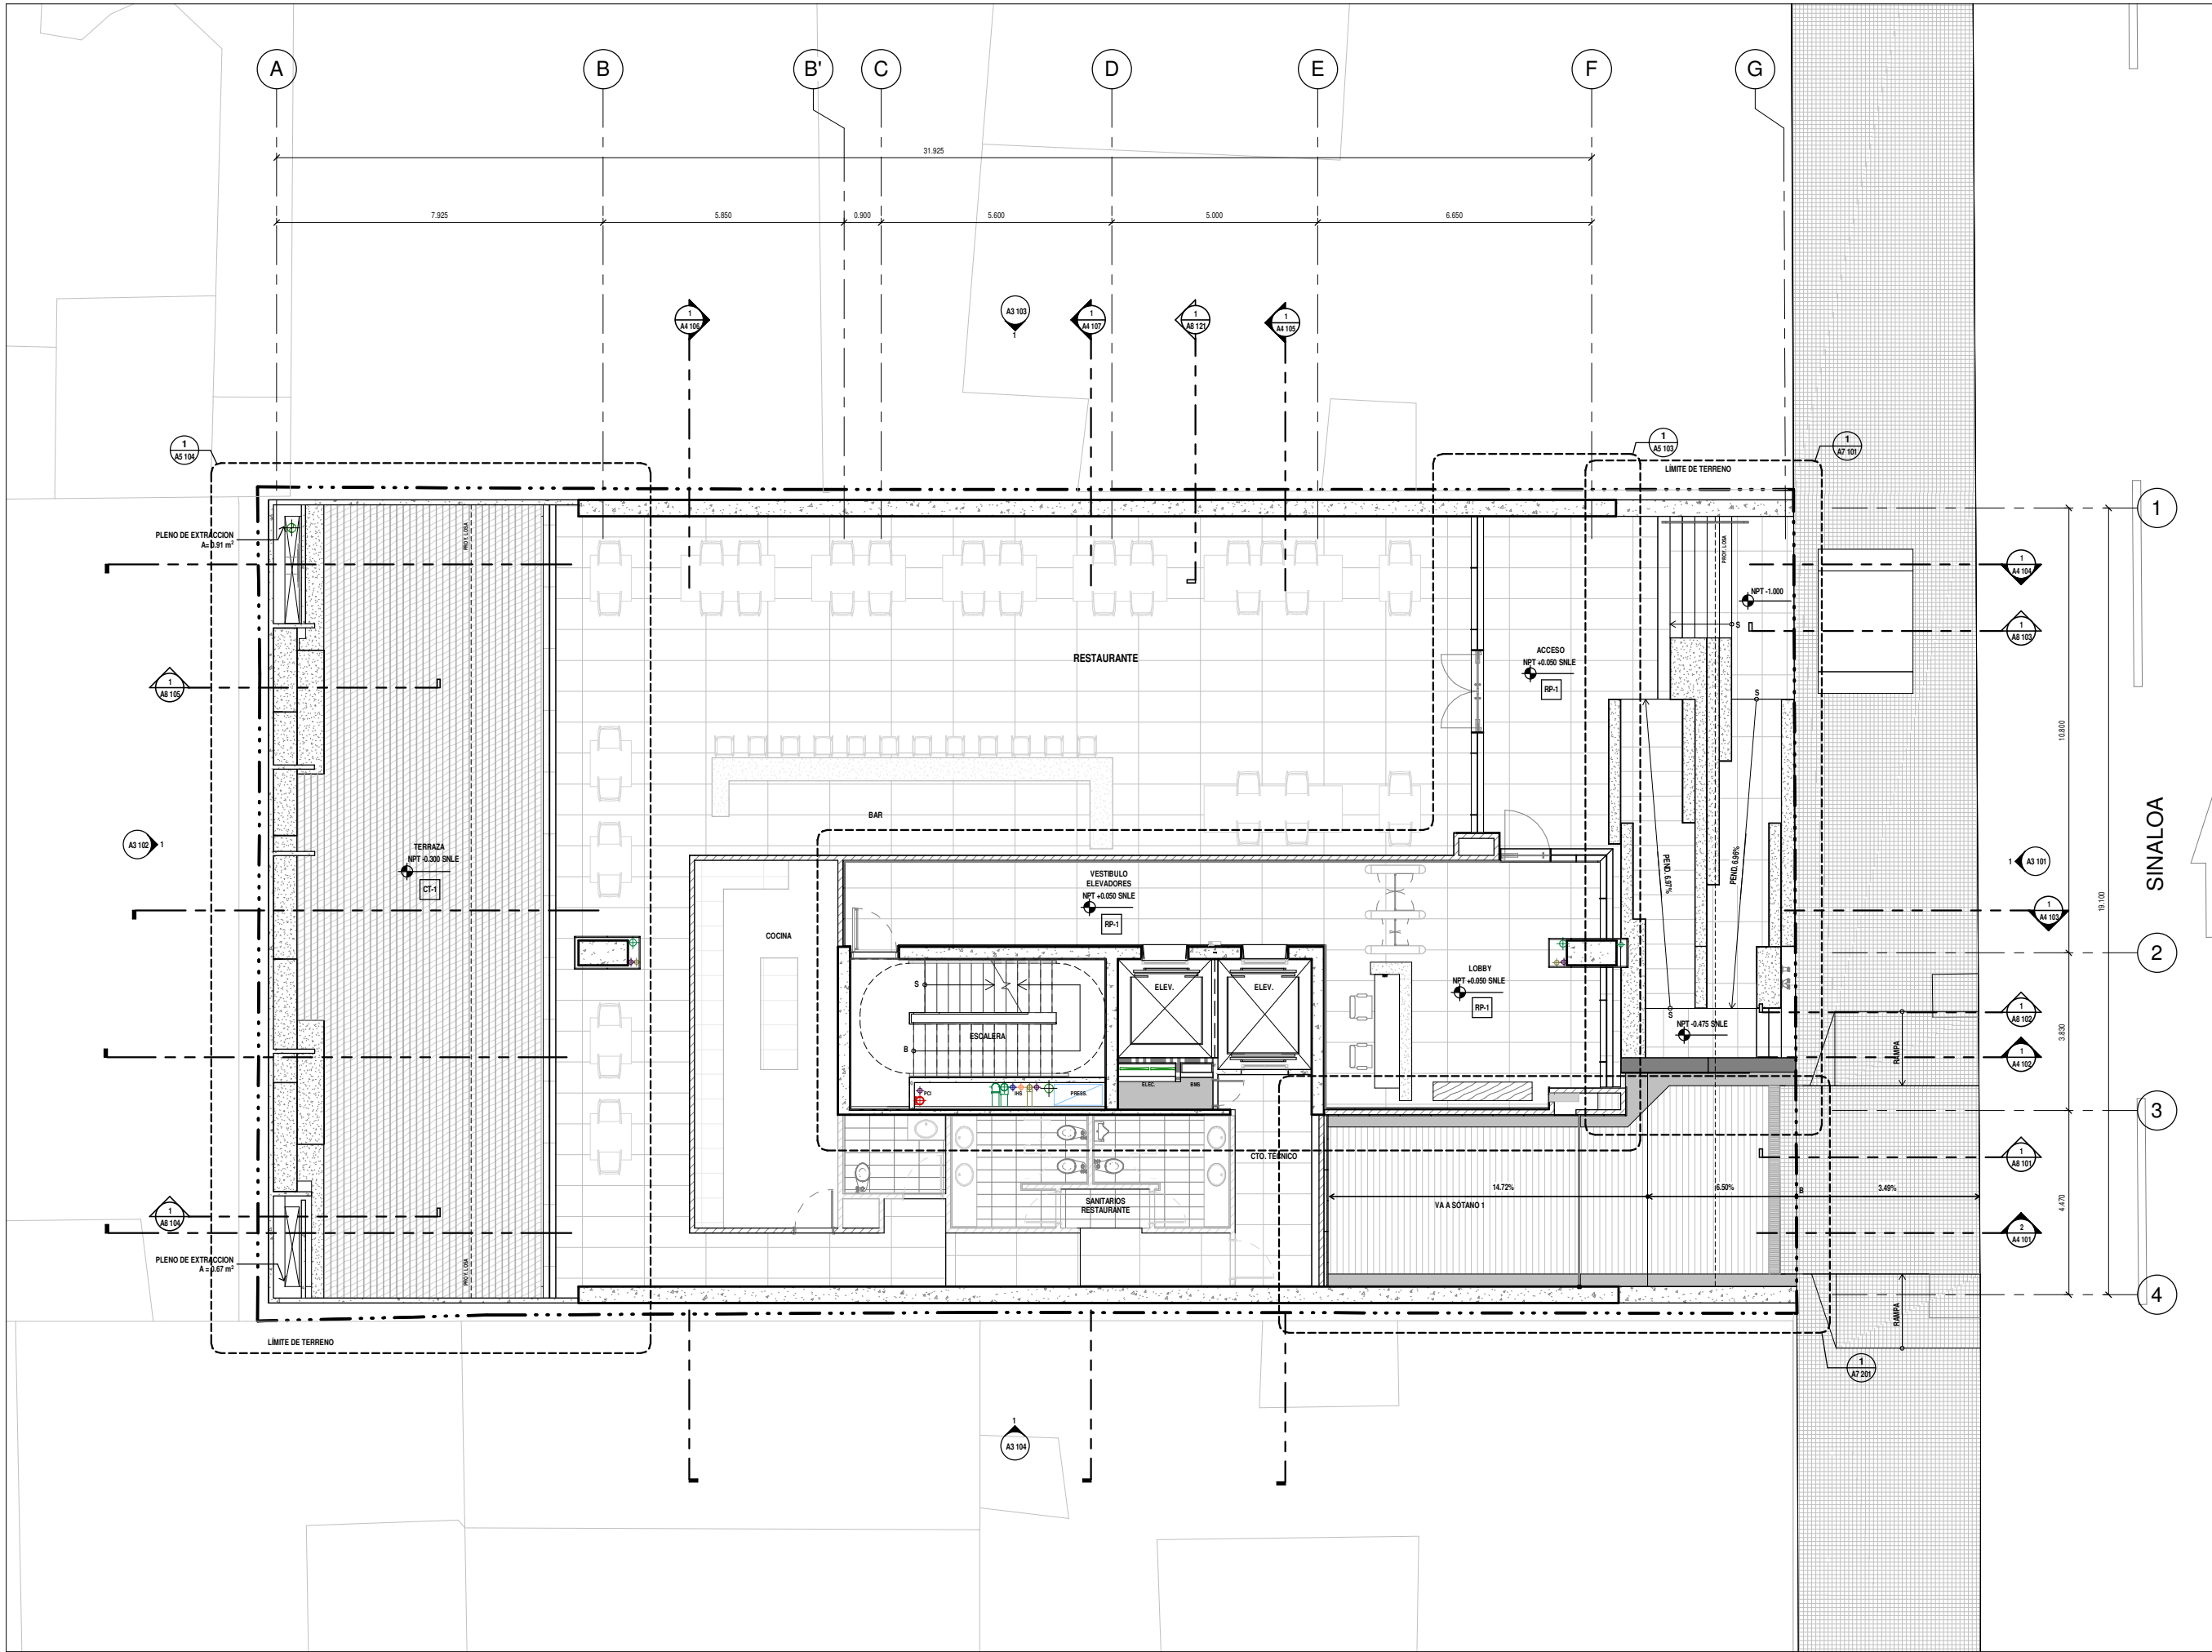

ACTUALIZACION DEL BOLETIN 3 :
SE AGREGO Y COMPLEMENTO INFORMACION



PLANO LLAVE

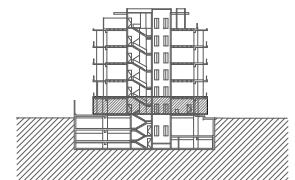

EMISIONES


N°	Descripción	Fecha
3	100% Documentos Constructivos	16.08.2019

REVISIONES


2	Boletín 2	08.08.2019
---	-----------	------------

FECHA DE IMPRESION: 16/08/2019
05:07:03 p. m.
IMPRESION 90x60cm: 1 : 75
IMPRESION DOBLE CARTA: 1 : 150

ARQUITECTURA
Planta Baja
Plantas Generales

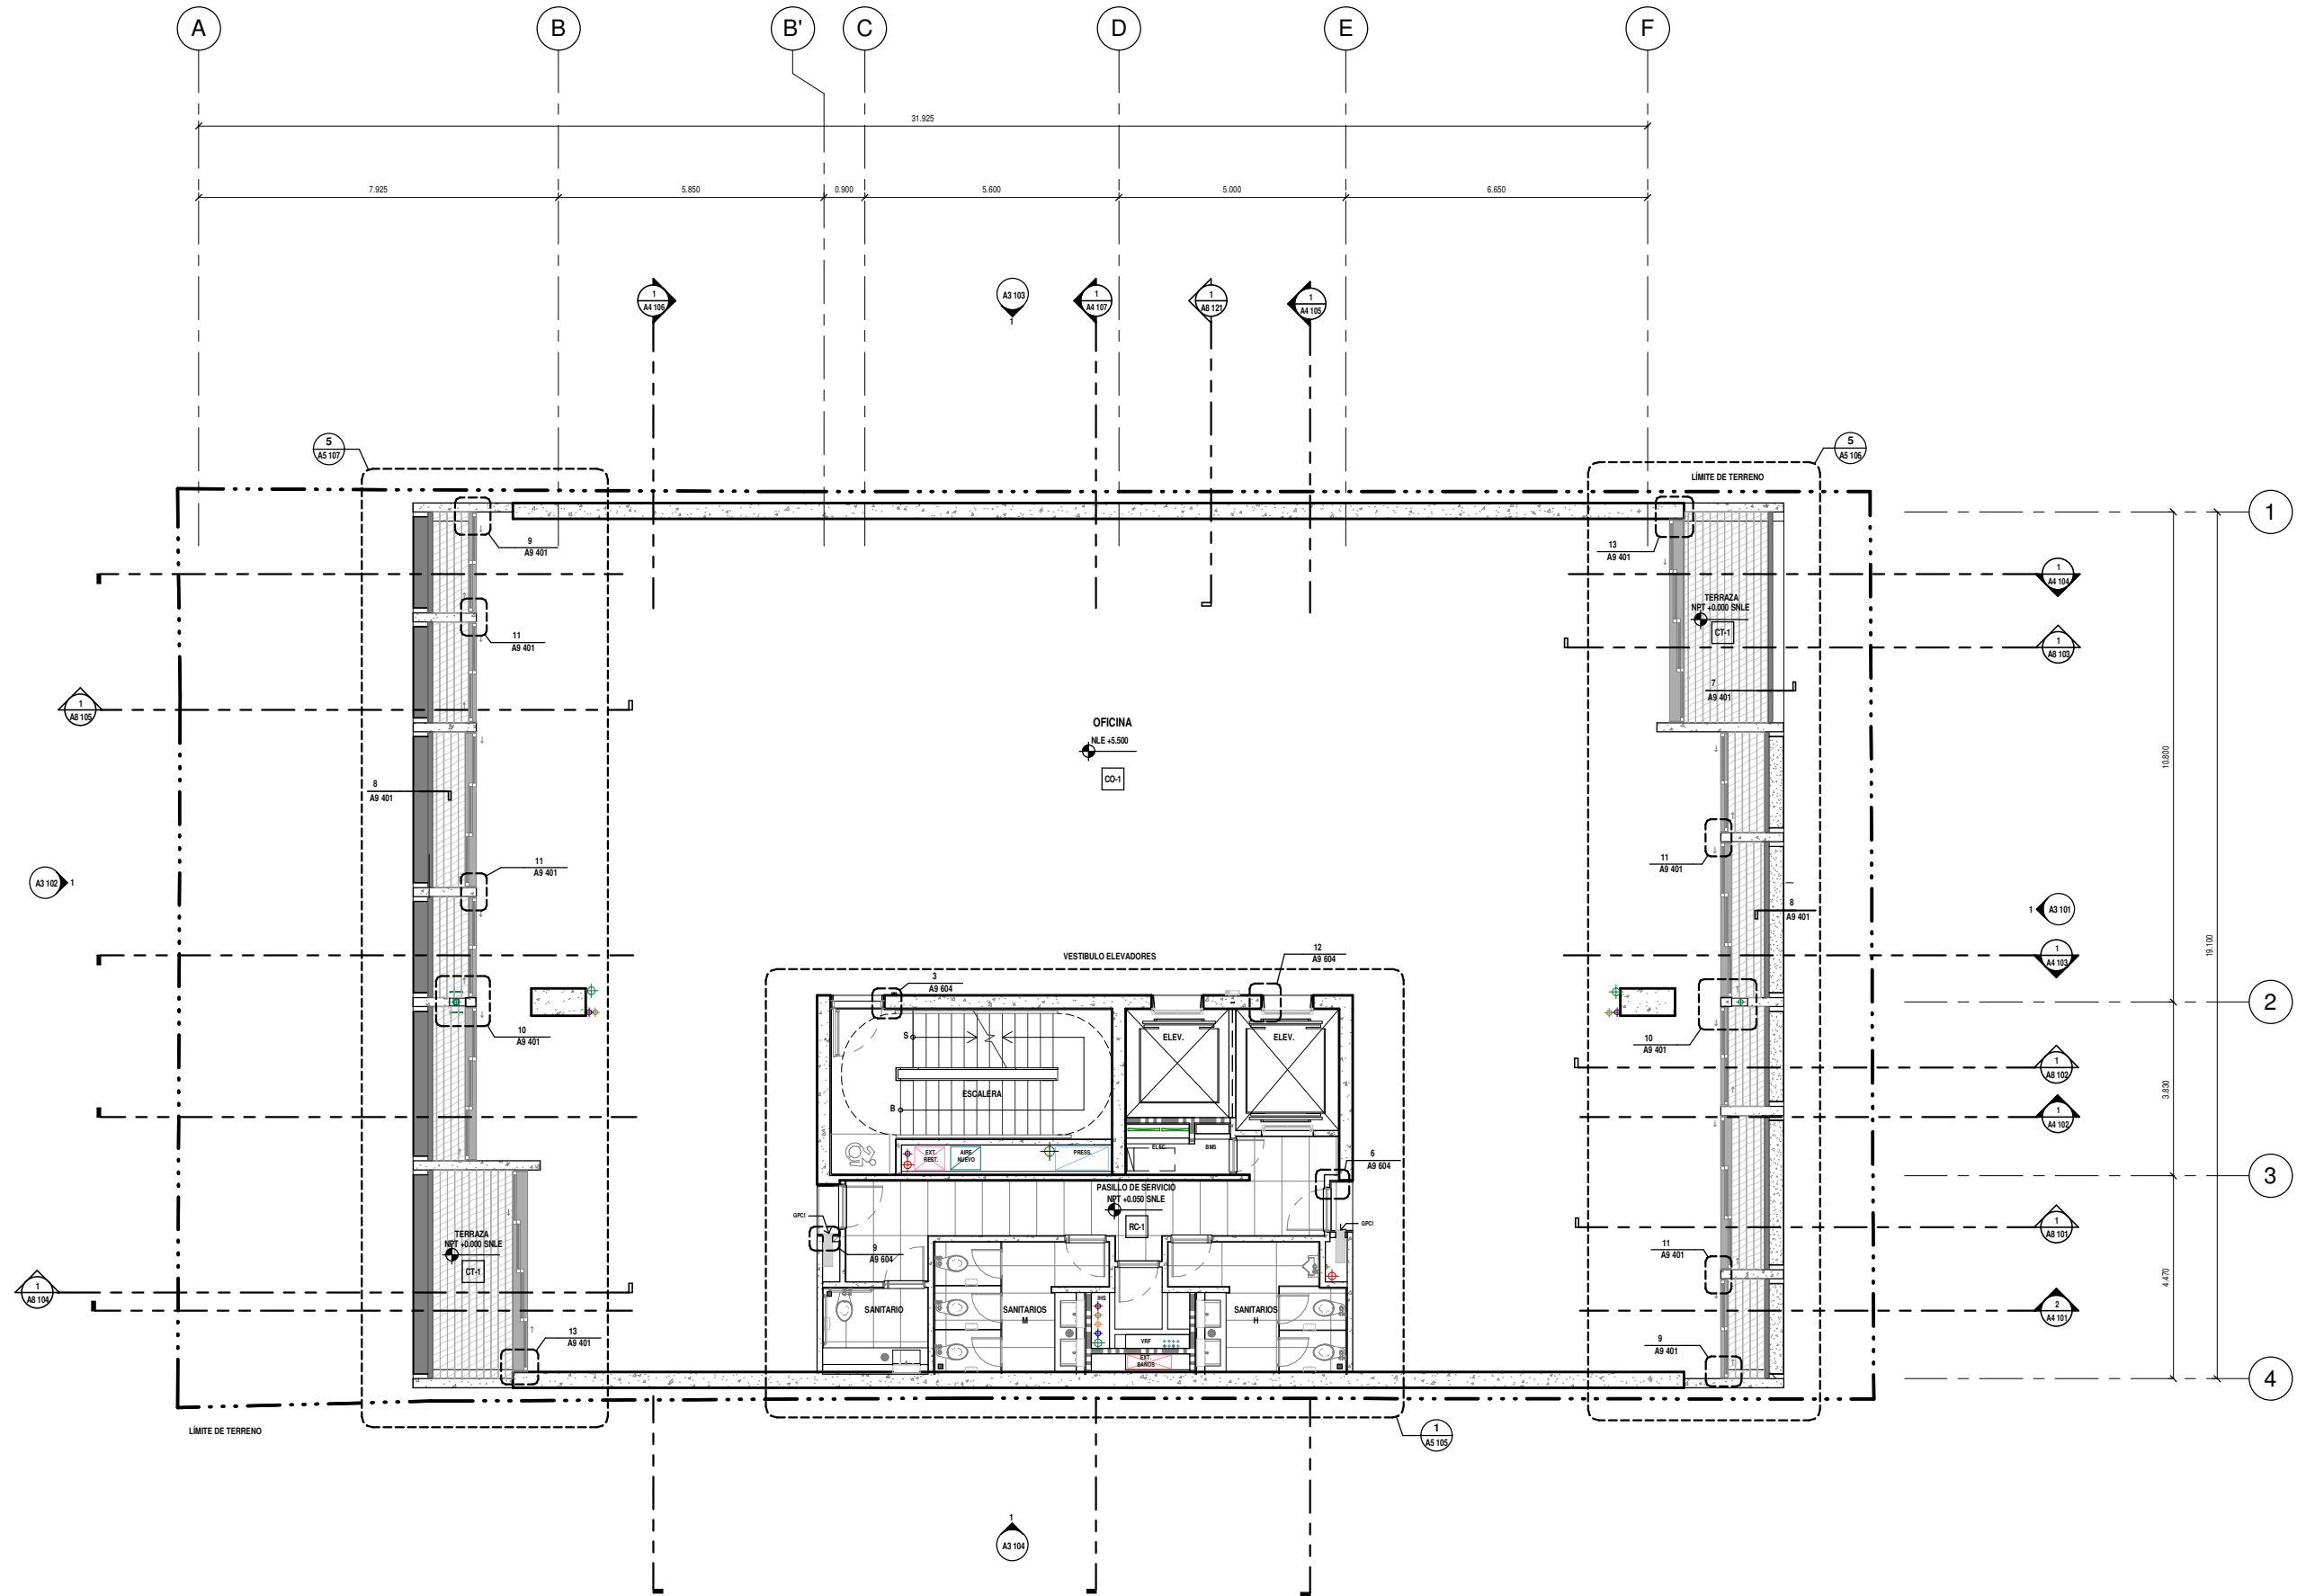

ACTUALIZACION DEL BOLETIN 3 :
SE AGREGO Y COMPLEMENTO INFORMACION

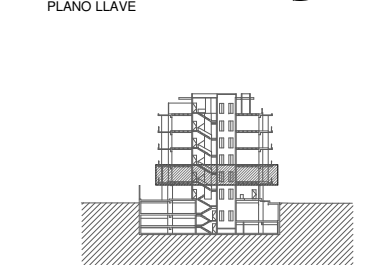

EMISIONES

N°	Descripción	Fecha
3	100% Documentos Constructivos	16.08.2019

REVISIONES

2	Boletín 2	08.08.2019
---	-----------	------------

FECHA DE IMPRESION: 16/08/2019
05:07:06 p. m.
IMPRESION 90x60cm: 1 : 75
IMPRESION DOBLE CARTA: 1 : 150


ARQUITECTURA
Nivel 1
Plantas Generales

A2 202

ACTUALIZACION DEL BOLETIN 3 :
SE AGREGO Y COMPLEMENTO INFORMACION



PLANO LLAVE

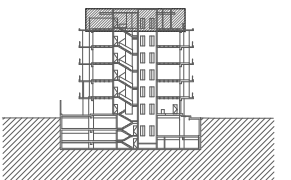

EMISIONES

N°	Descripción	Fecha
3	100% Documentos Constructivos	16.08.2019


REVISIONES

2	Boletín 2	08.08.2019
---	-----------	------------

FECHA DE IMPRESION: 16/08/2019
05:07:16 p. m.
IMPRESION 90x60cm: 1 : 75
IMPRESION DOBLE CARTA: 1 : 150

ARQUITECTURA
Nivel 5 - Roof Garden
Plantas Generales


A2 206

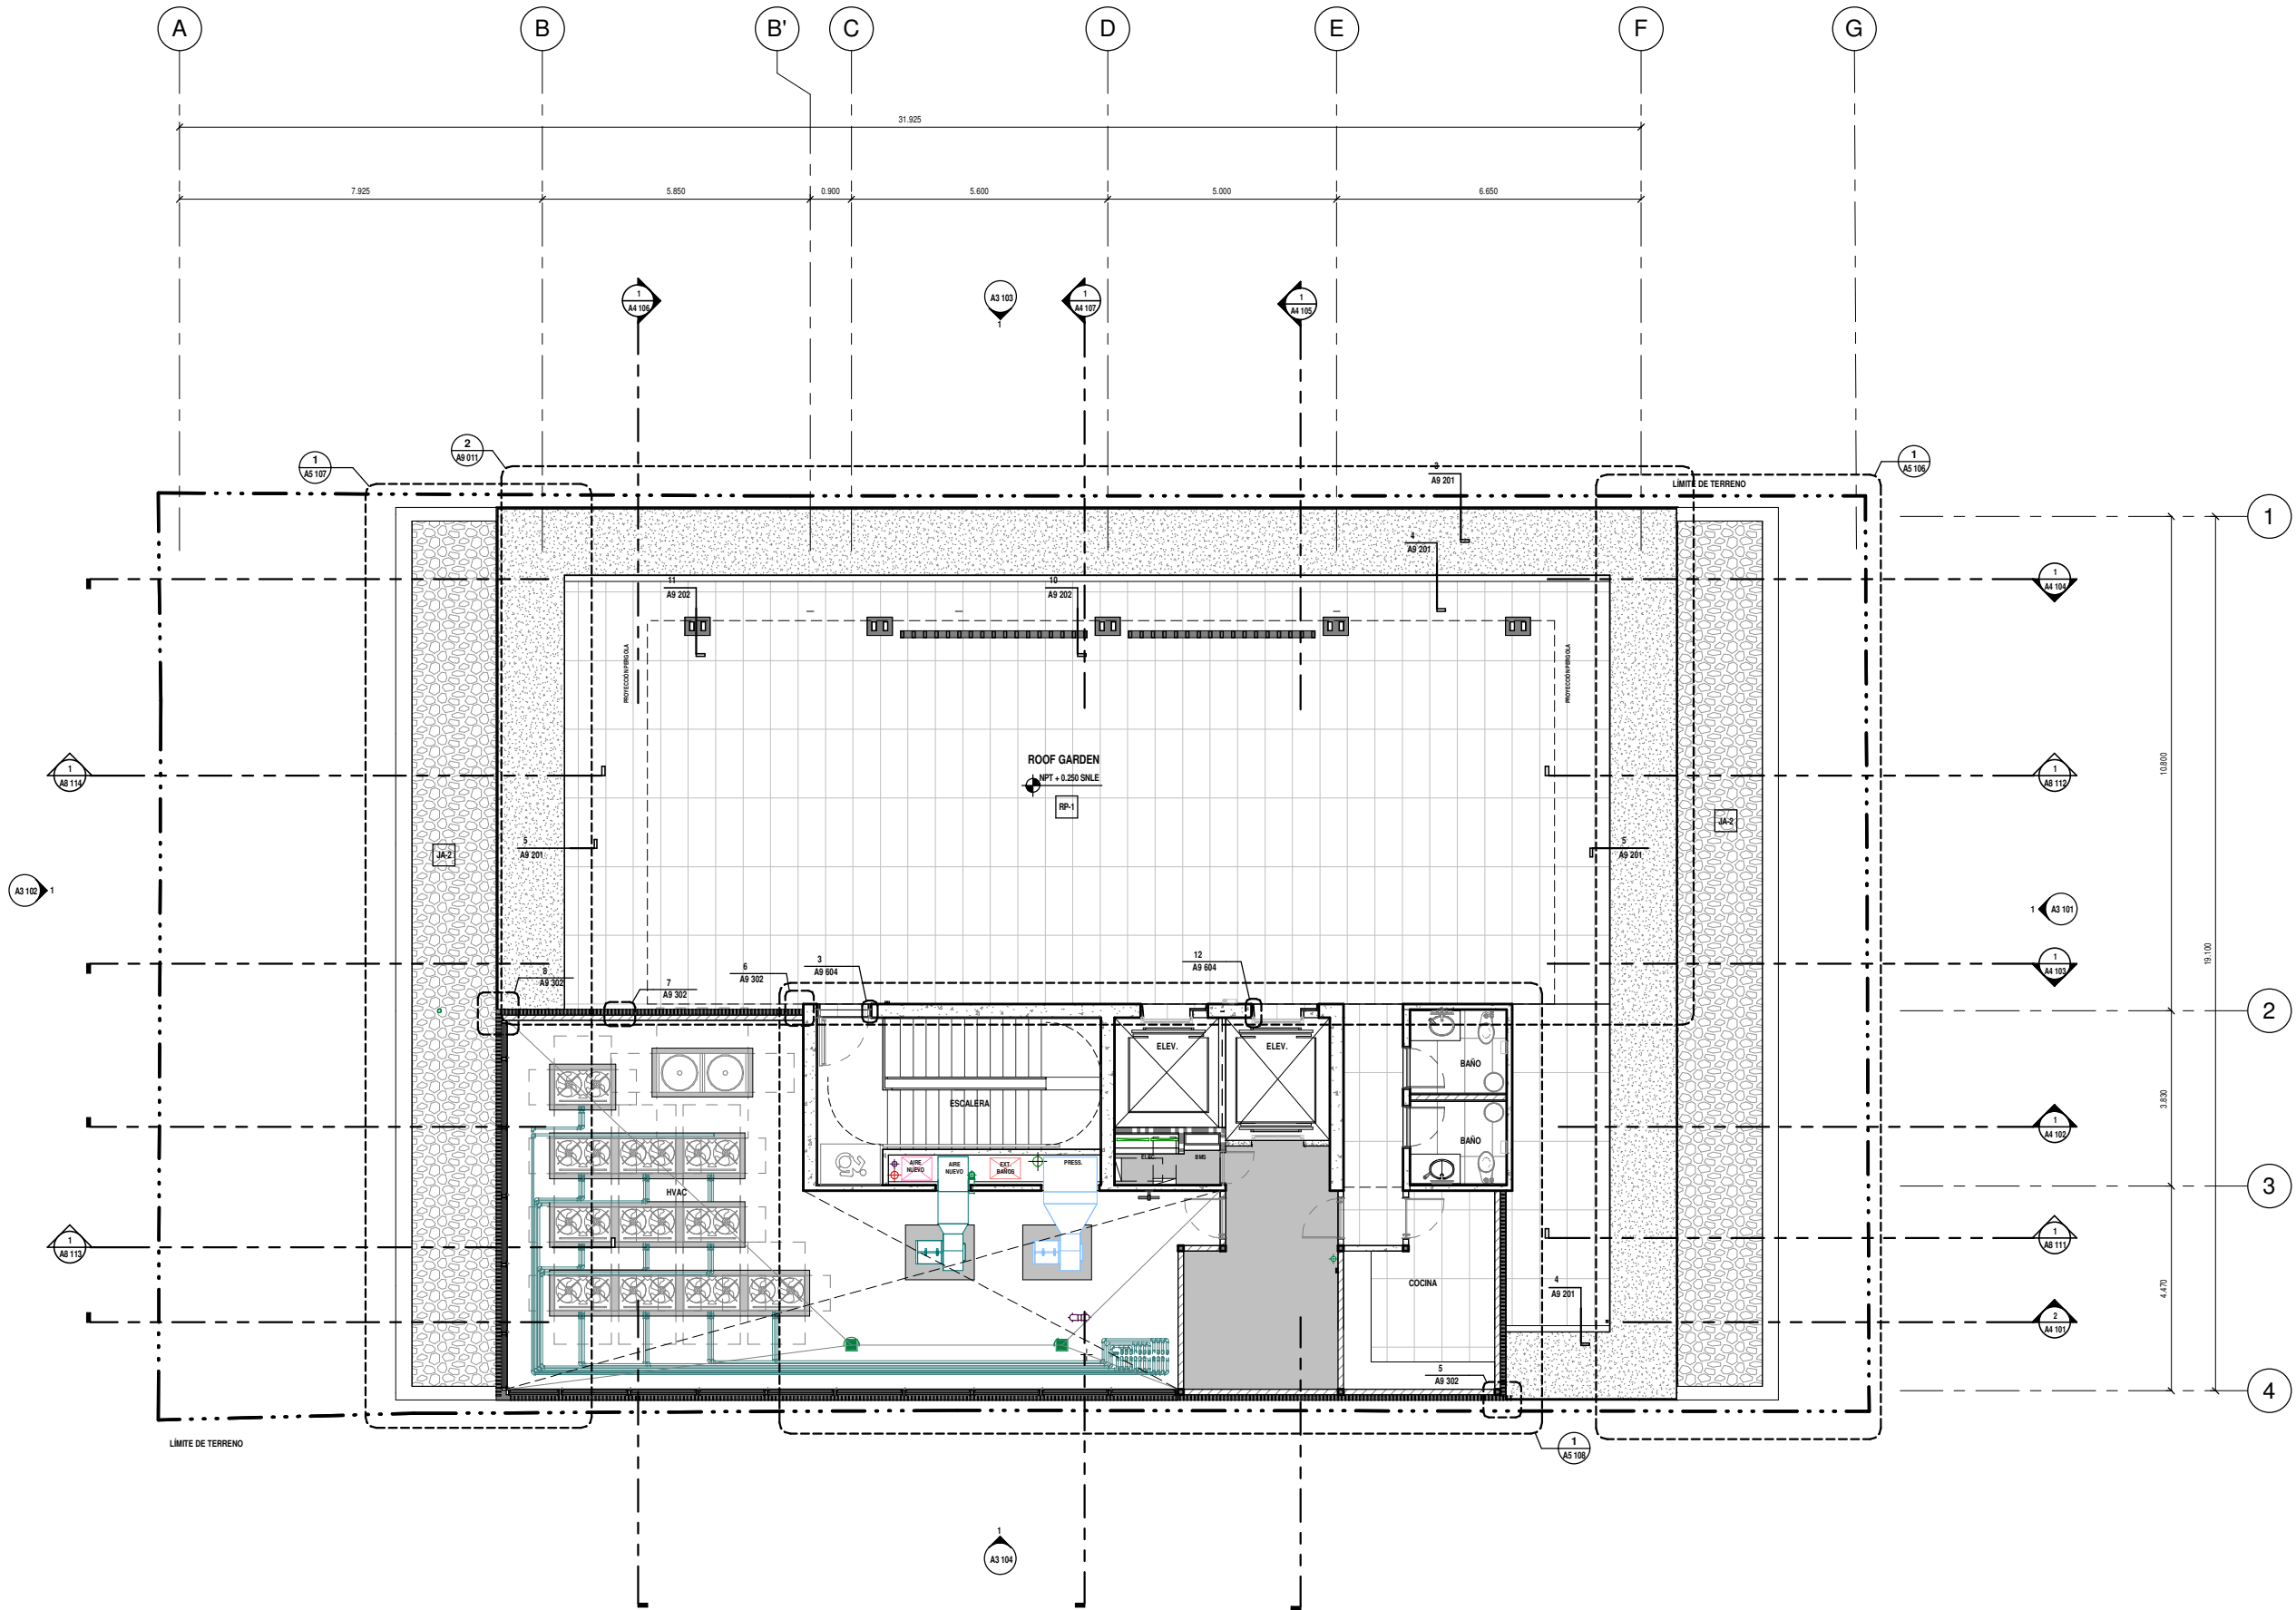

CAJONES SÓTANO 1

DESCRIPCION	CANTIDAD
BICICLETA	30
CAJÓN CHICO	8
CAJÓN DISCAPACITADO	2
CAJÓN GRANDE	8
ELEVA-AUTOS	6
	54

ACTUALIZACION DEL BOLETIN 3 :
SE AGREGO Y COMPLEMENTO INFORMACION

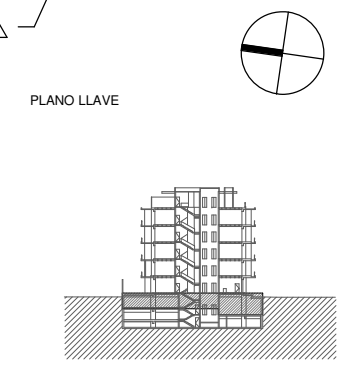

EMISIONES

N°	Descripción	Fecha
3	100% Documentos Constructivos	16.08.2019


REVISIONES

2	Boletín 2	08.08.2019
---	-----------	------------


FECHA DE IMPRESION: 16/08/2019
05:07:38 p. m.
IMPRESION 90x60cm: 1 : 75
IMPRESION DOBLE CARTA: 1 : 150

ARQUITECTURA
Sótano 1
Plantas Generales

A2 208

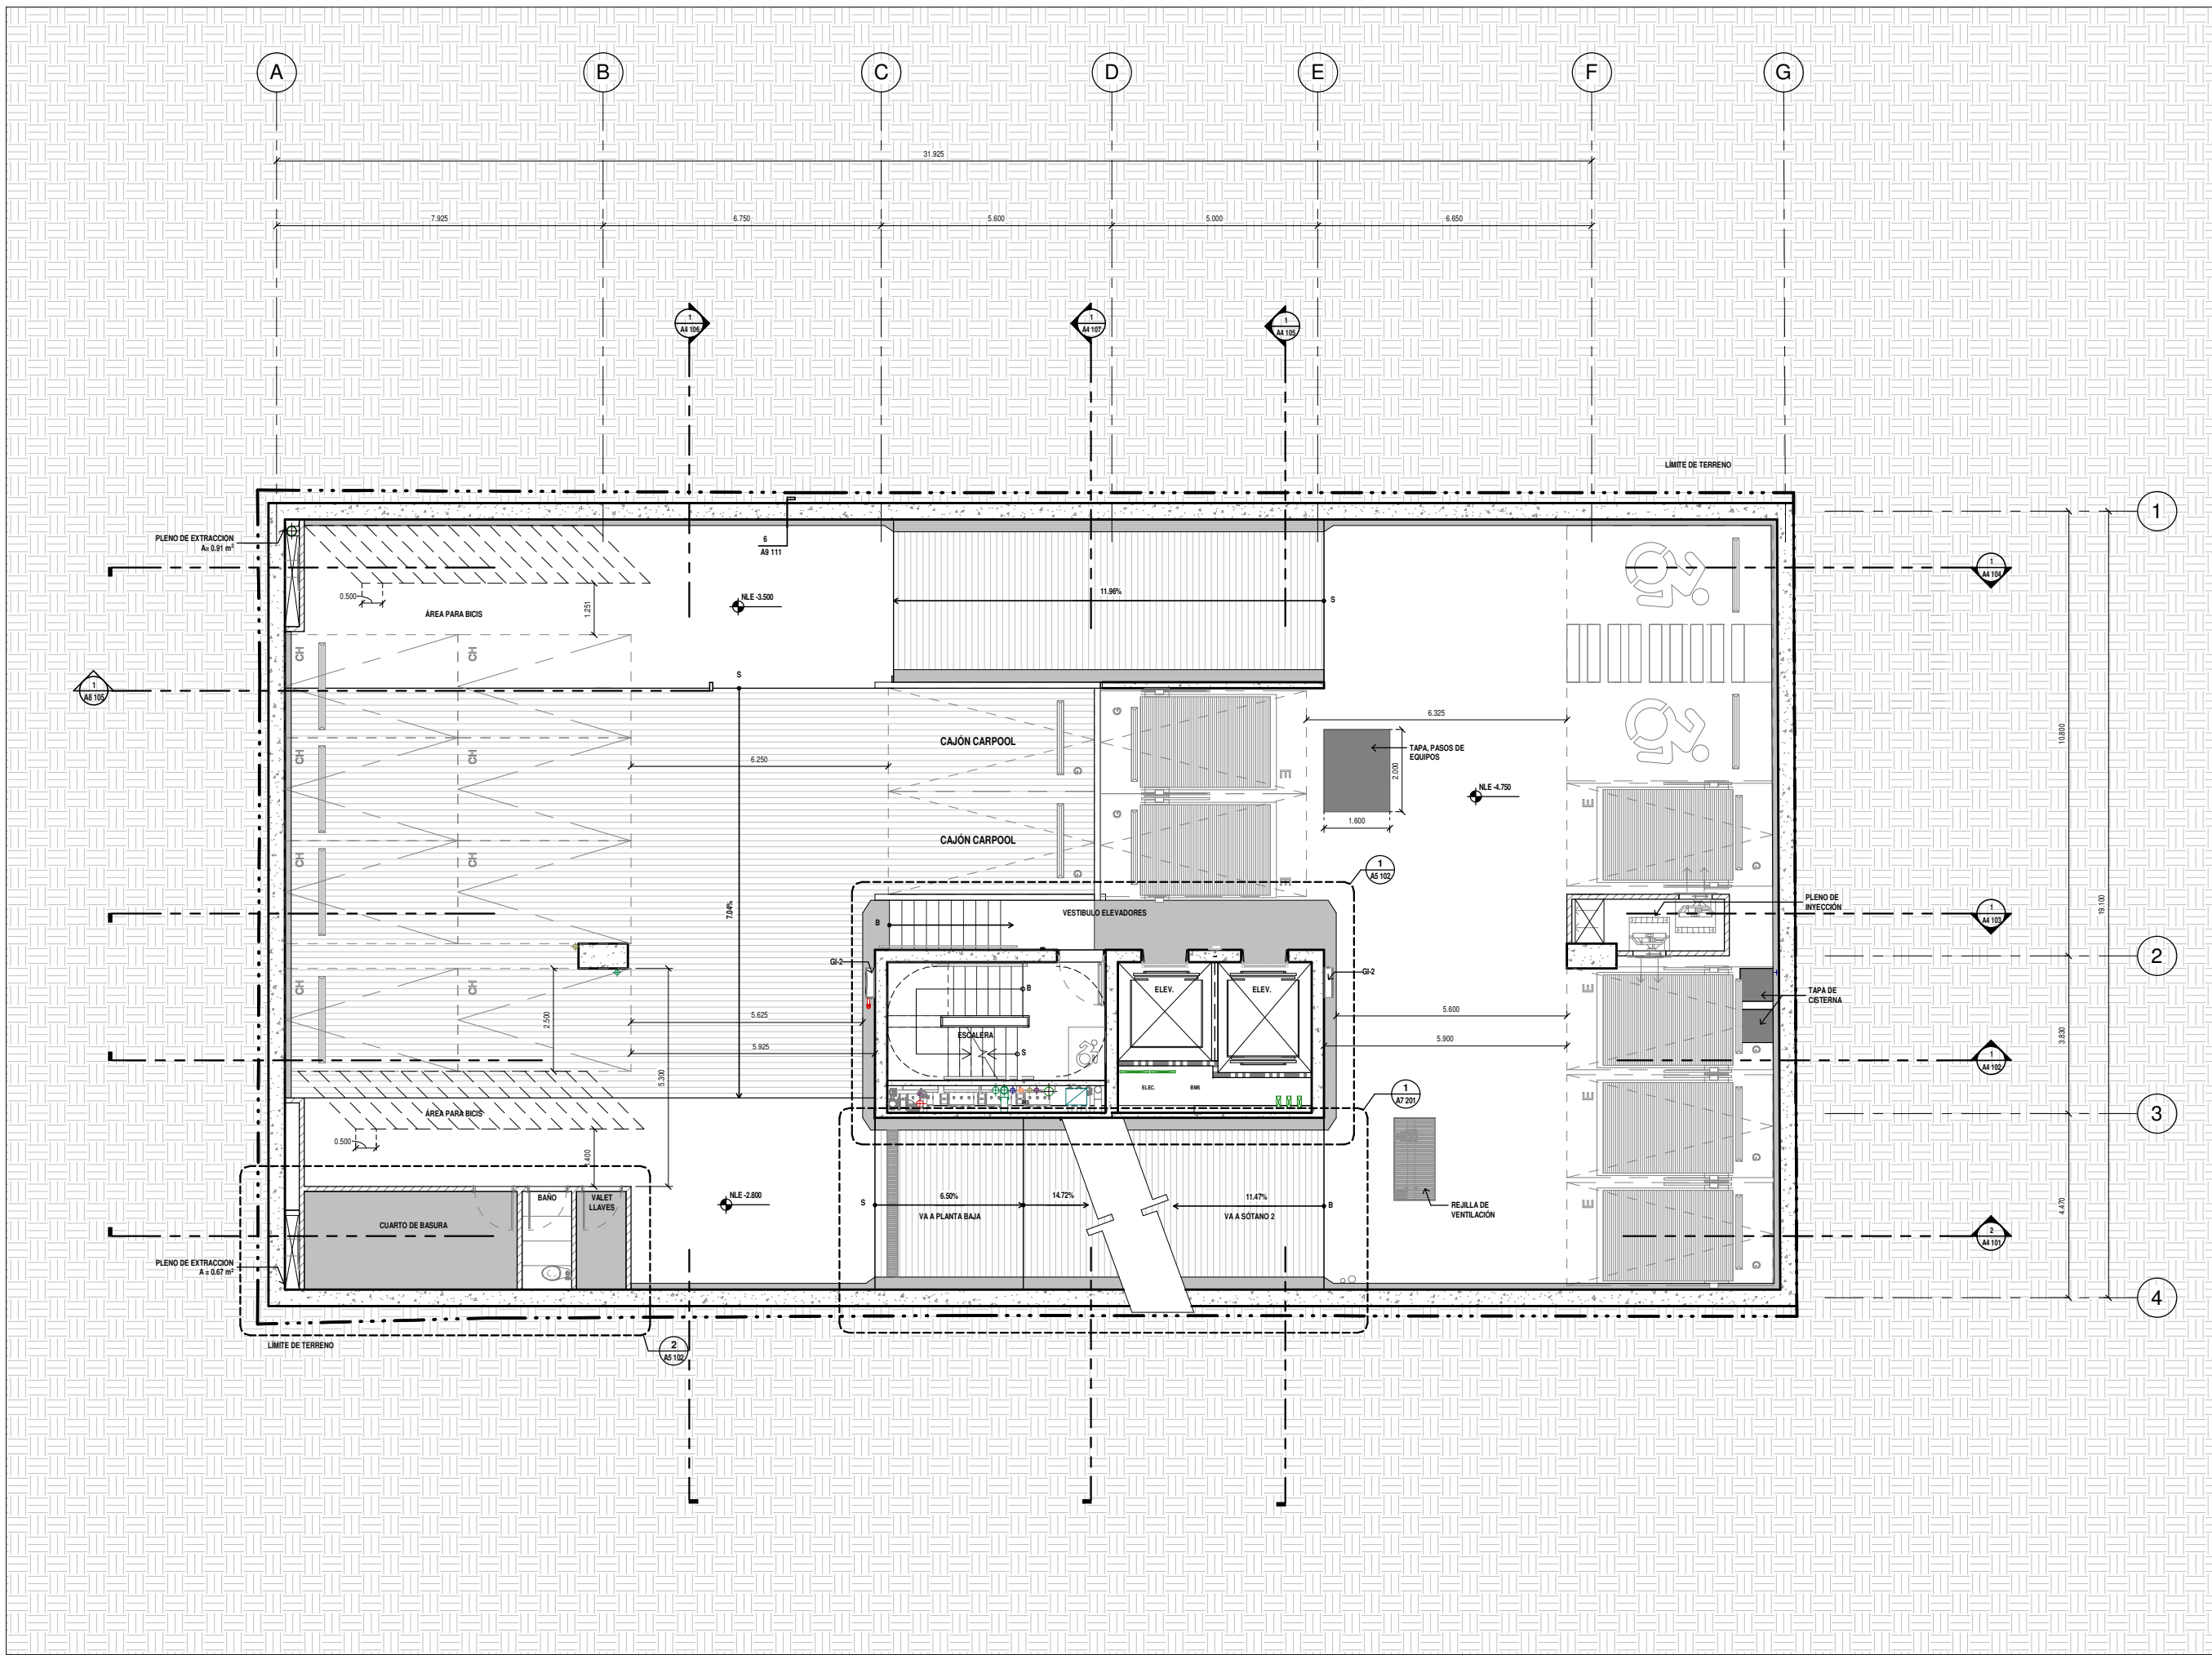


16/08/2019 05:07:38 p. m.
 C:\Pv\Proyectos\18_06_SINALOA_215\Model\Cs-18_06_SINALOA-A-Gustavo
 Godnez_2019-8-16.rvt

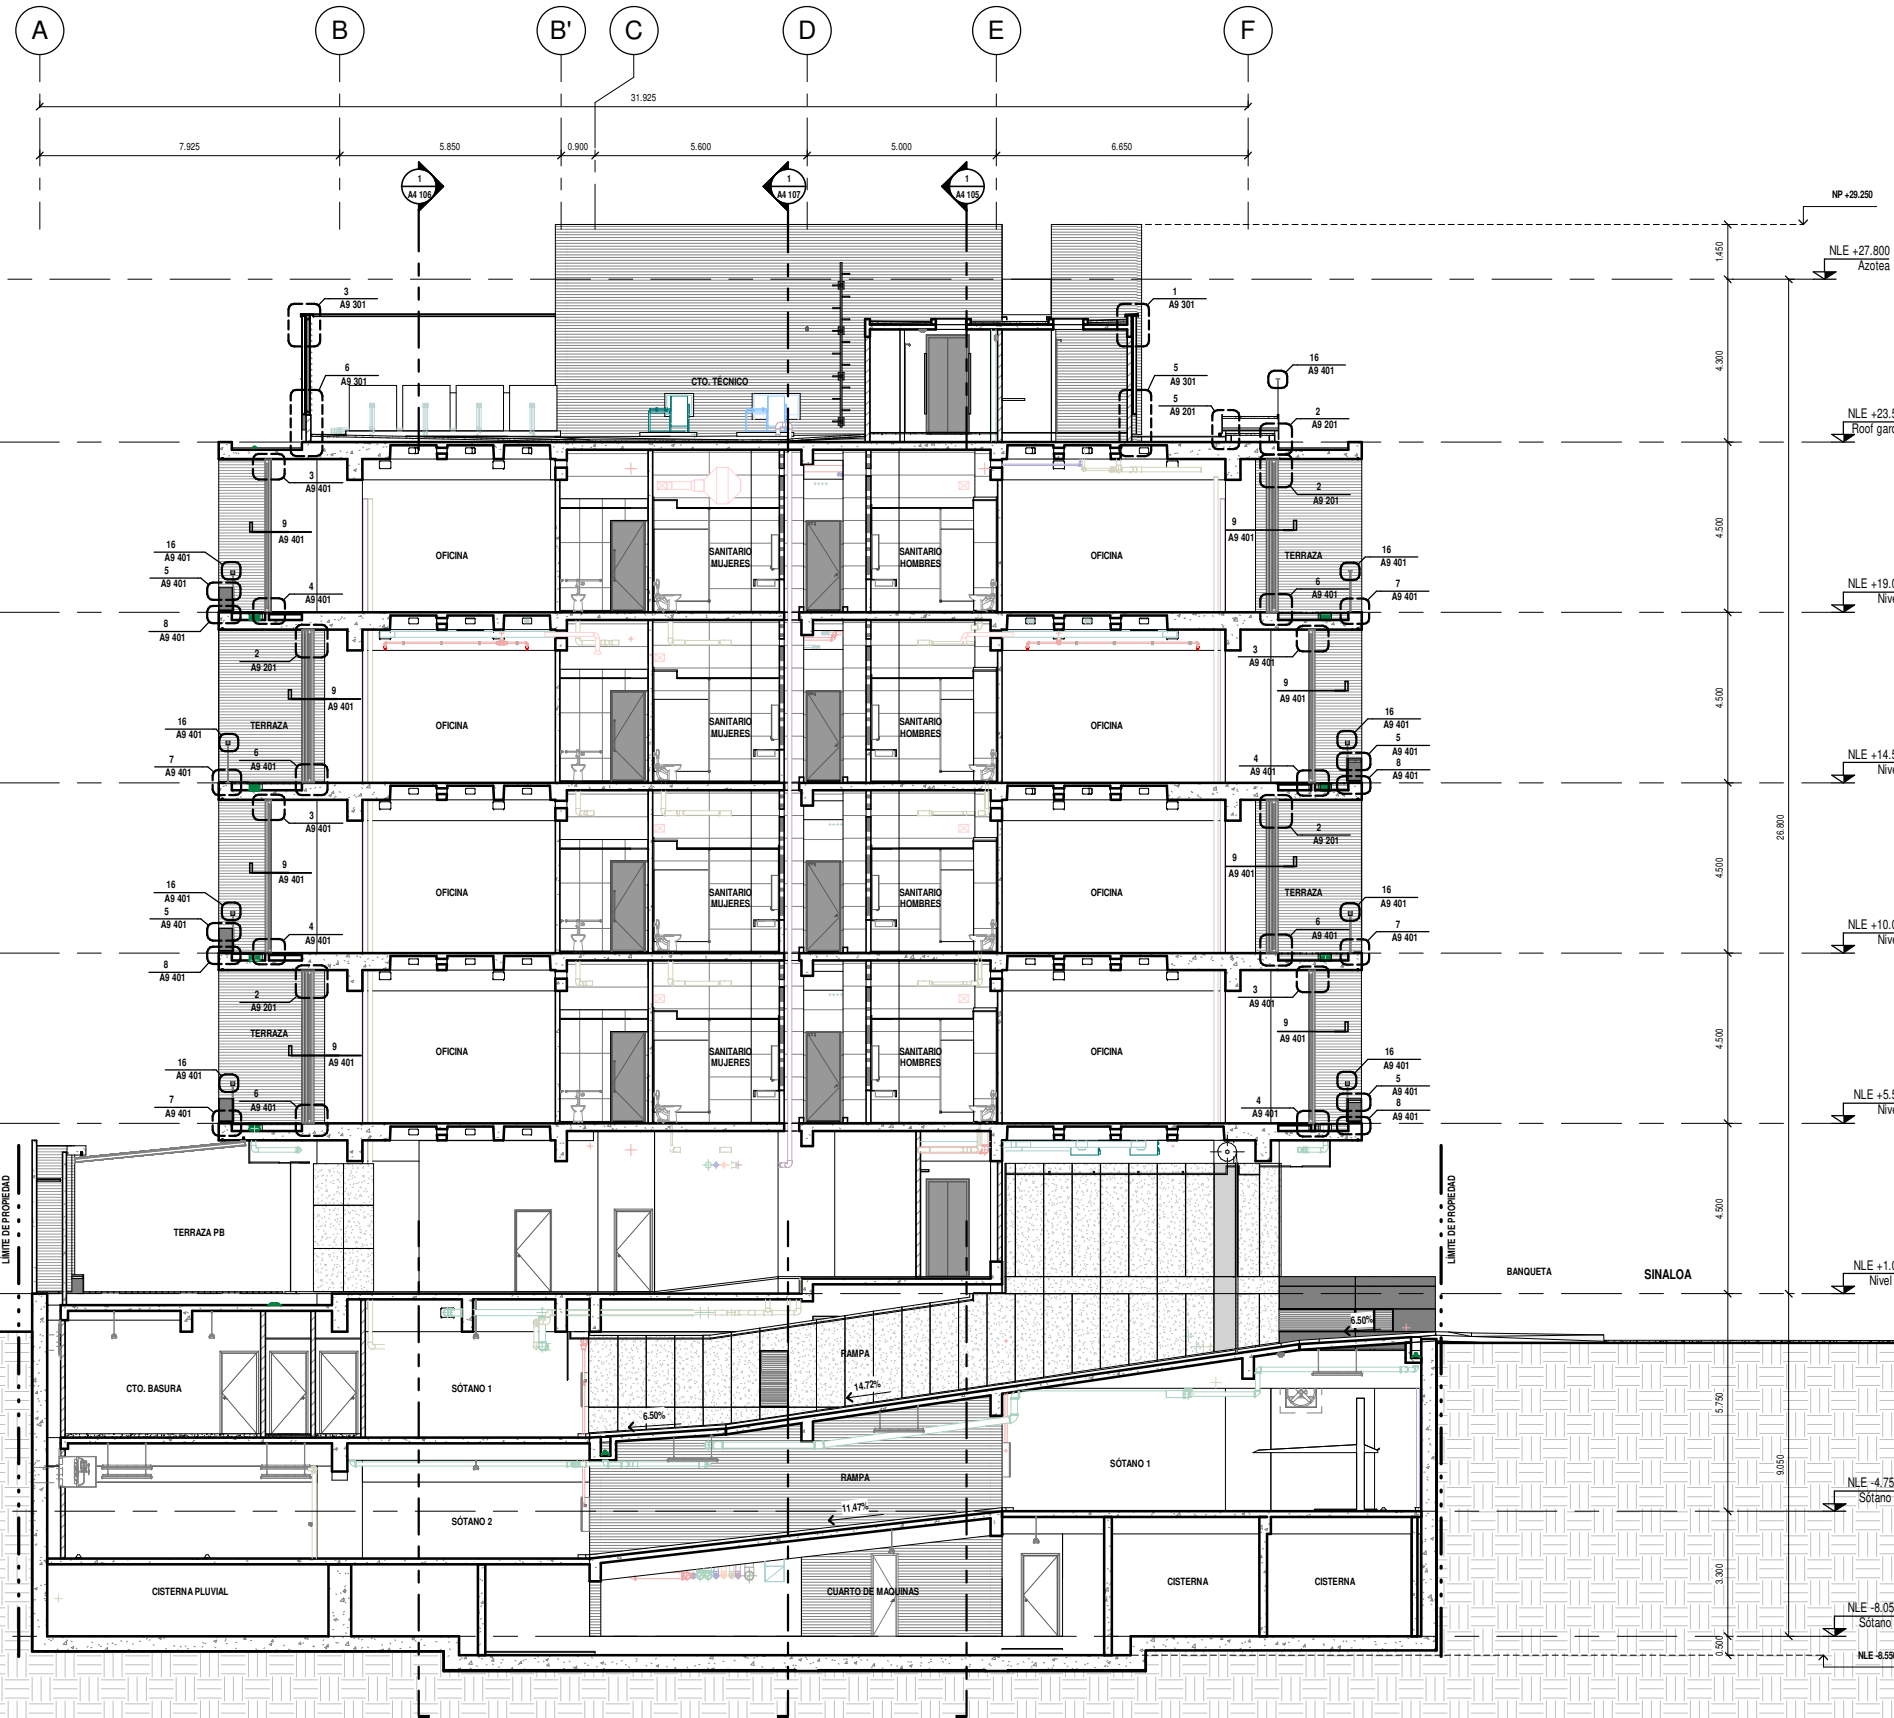

ACTUALIZACION DEL BOLETIN 3 :
SE AGREGO Y COMPLEMENTO INFORMACION

PLANO LLAVE

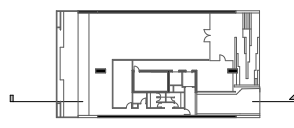

EMISIONES

N°	Descripción	Fecha
3	100% Documentos Constructivos	16.08.2019


REVISIONES

2	Boletín 2	08.08.2019
---	-----------	------------

FECHA DE IMPRESION: 16/08/2019
05:09:15 p. m.
IMPRESION 90x60cm: 1 : 100
IMPRESION DOBLE CARTA: 1 : 200


ARQUITECTURA
Corte Longitudinal 1
Cortes Generales

A4 101

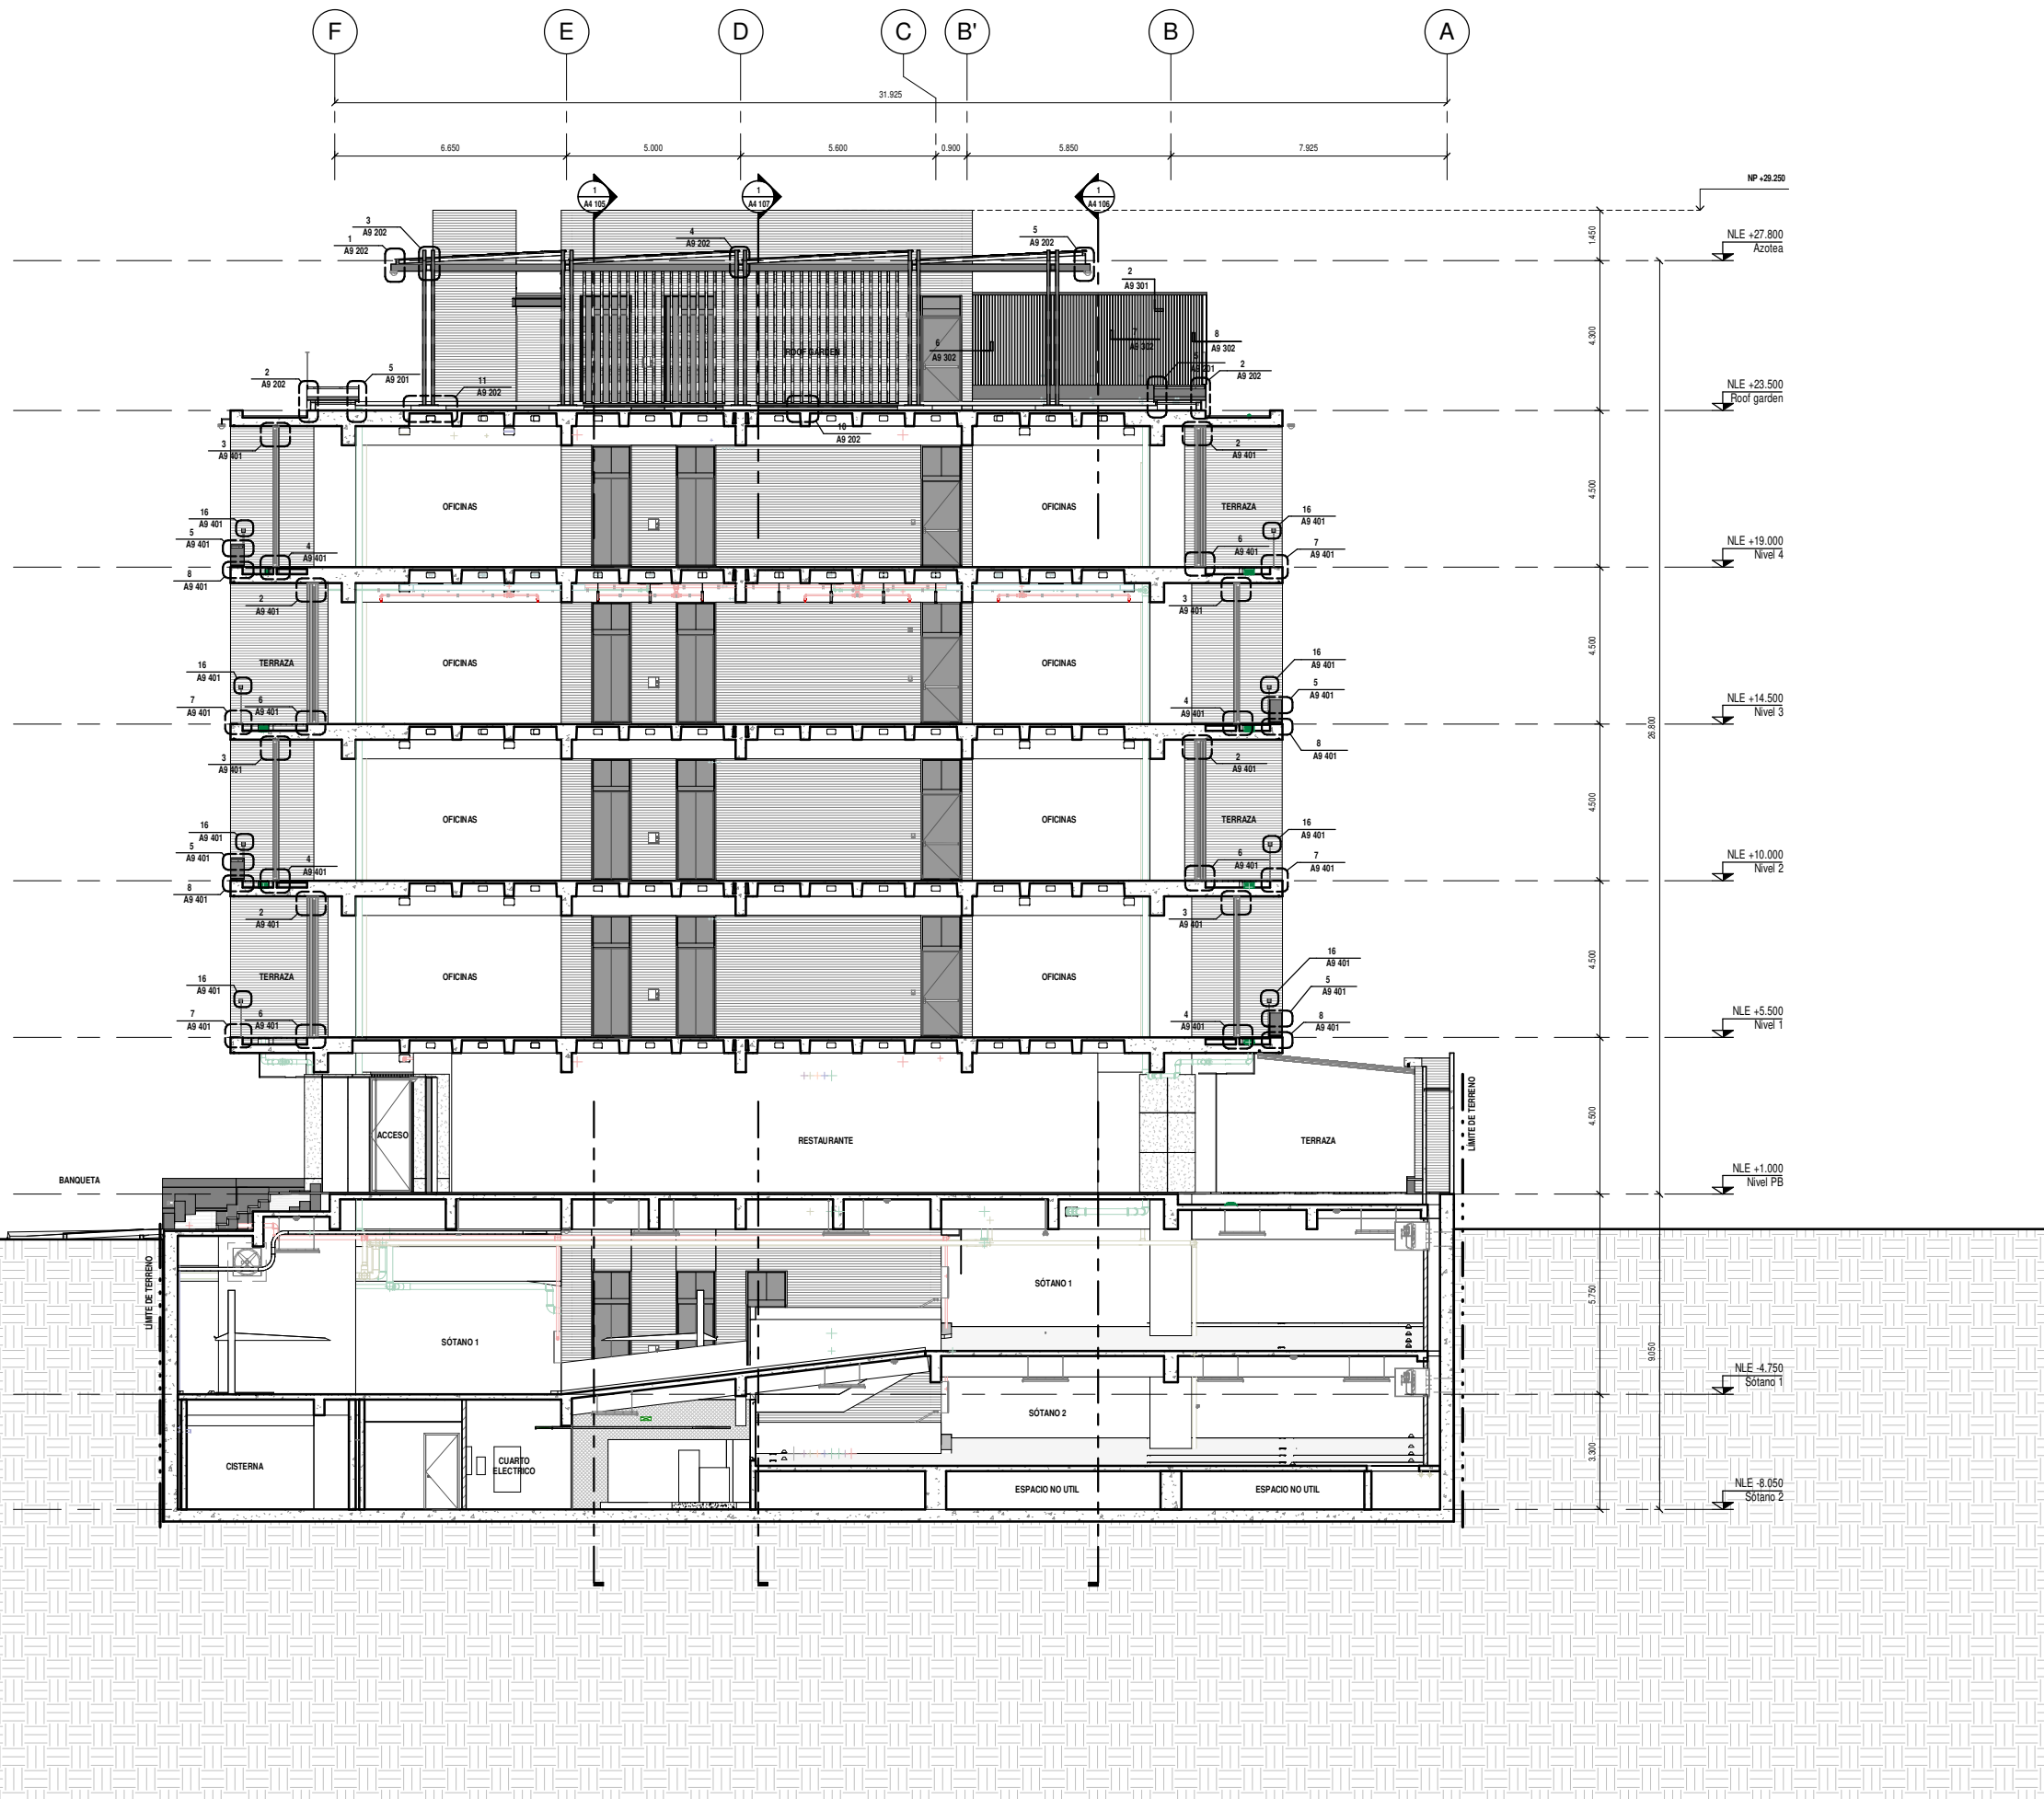

ACTUALIZACION DEL BOLETIN 3 :
SE AGREGO Y COMPLEMENTO INFORMACION

PLANO LLAVE

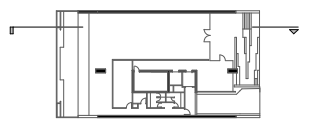

EMISIONES

N°	Descripción	Fecha
3	100% Documentos Constructivos	16.08.2019

REVISIONES

2	Boletín 2	08.08.2019
---	-----------	------------

FECHA DE IMPRESION: 16/08/2019
05:09:47 p. m.
IMPRESION 90x60cm: 1 : 100
IMPRESION DOBLE CARTA: 1 : 200

ARQUITECTURA
Corte Longitudinal 4
Cortes Generales

