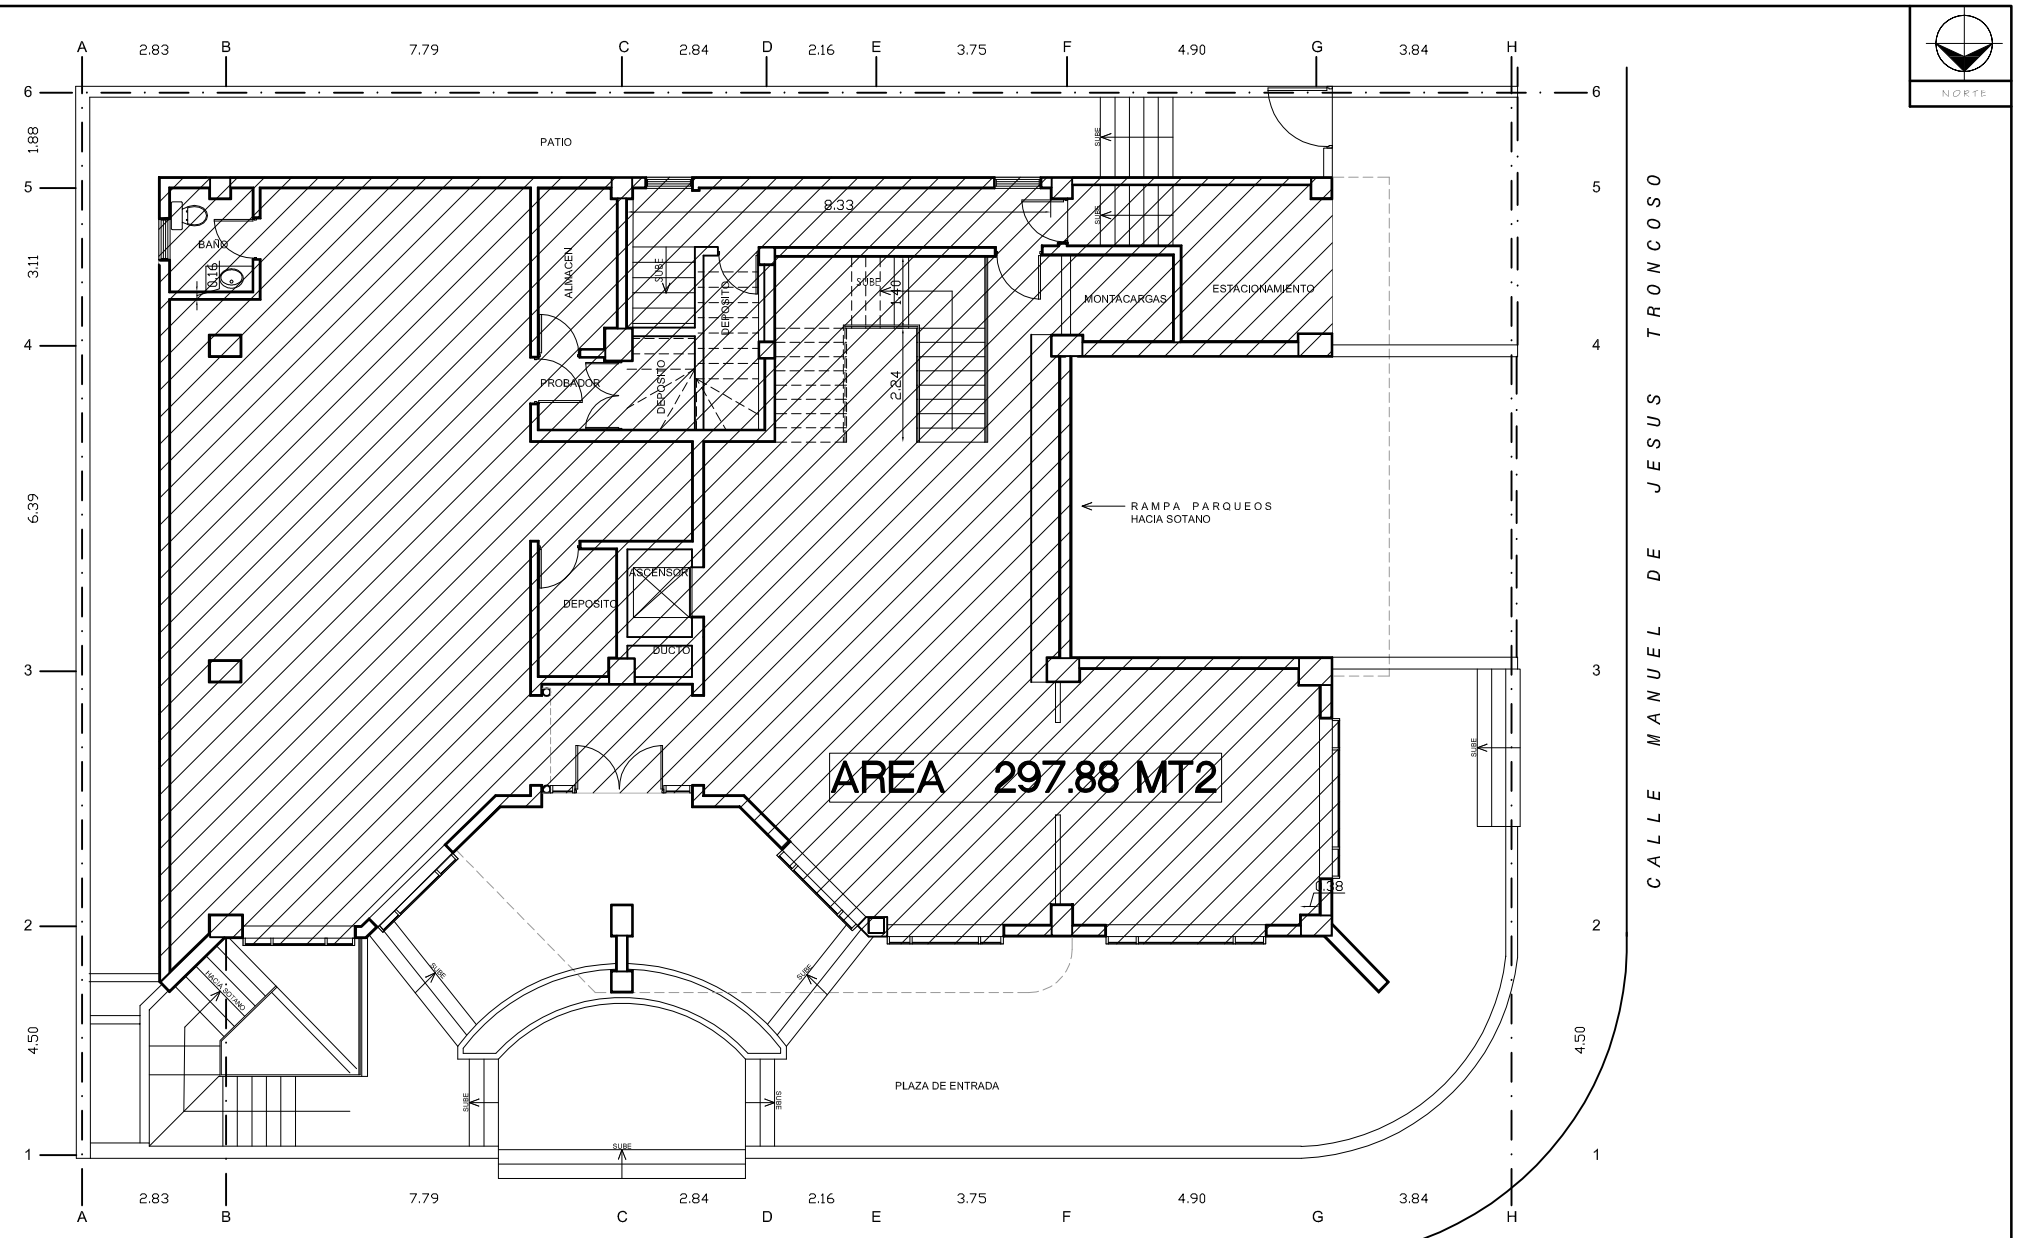

PLANTA PRIMER NIVEL

ESCALA 1 : 100

BOMOSA