


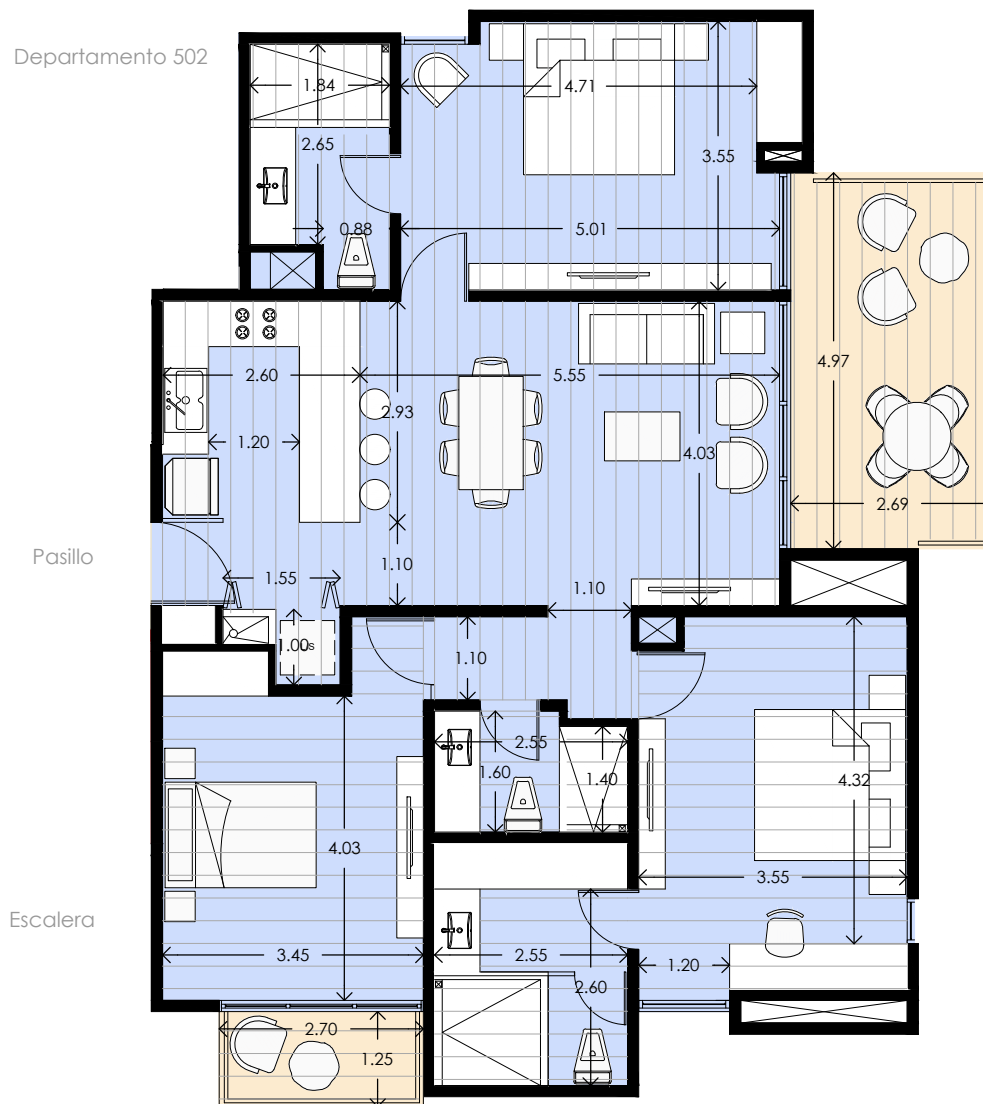

ARMORÁN

Proyecto Arquitectónico:

**SEIJO
PEON**
arquitectos

Responsable del Proyecto Arquitectónico:
Arq. Juan Carlos Seijo Encalada

Propietario:

Ubicación:

Mérida, Yucatán

ARMORÁN PLAZA
MÉRIDA, YUCATÁN

Depto. 501 Nivel: 5

UBICACIÓN EN PLANTA

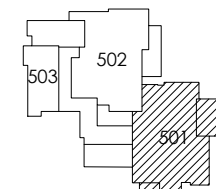


TABLA DE ÁREAS

Área interior construida:	120.16 m2
Área de terraza techada:	0.00 m2
Área de terraza no techada:	16.75 m2
Área total:	136.91 m2

Fecha:
Mayo 2022

Acofación:
Metros

Escala: 1:100