



MASTER PLAN DE LOTIFICACIÓN
ESC 1:750

LOS CORTES DE LAS SECCIONES VIALES SON REPRESENTATIVOS Y NO SEÑALAN NIVELES DE PISOS

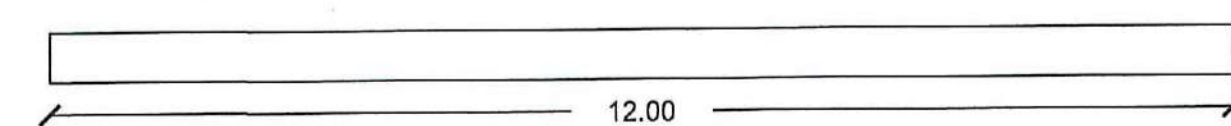


SECCIÓN VIAL - DET 1 -
ESC 1:75

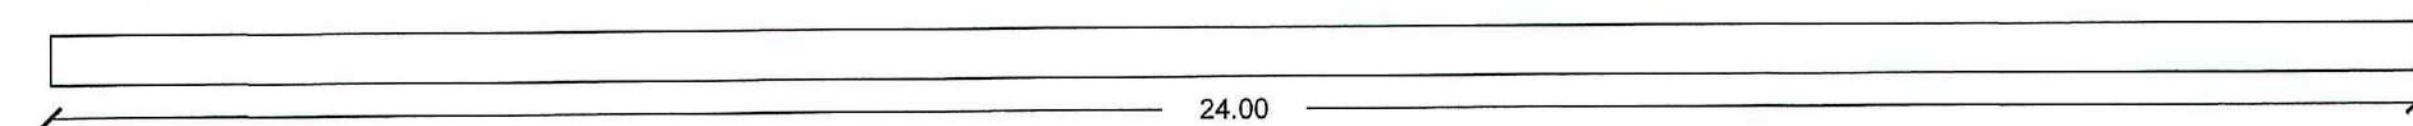

SECCIÓN VIAL GLORIETAS - DET 2 -
ESC 1:75




TABLA DE LOTES				TABLA DE LOTES			
Lote número	Superficie m2	Frete	Uso	Lote número	Superficie m2	Frete	Uso
1	291.45 m2	12.15	Habitacional	65	333.02 m2	10.2	Habitacional
2	252.14 m2	10.5	Habitacional	66	661.27 m2	17.1	Habitacional
3	252.75 m2	10.5	Habitacional	67	222.53 m2	10.5	Habitacional
4	253.37 m2	10.5	Habitacional	68	265.13 m2	10.5	Habitacional
5	253.99 m2	10.5	Habitacional	69	265.13 m2	10.5	Habitacional
6	254.61 m2	10.5	Habitacional	70	265.13 m2	10.5	Habitacional
7	255.22 m2	10.5	Habitacional	71	265.13 m2	10.5	Habitacional
8	255.84 m2	10.5	Habitacional	72	265.13 m2	10.5	Habitacional
9	256.46 m2	10.5	Habitacional	73	265.13 m2	10.5	Habitacional
10	257.07 m2	10.5	Habitacional	74	265.13 m2	10.5	Habitacional
11	257.69 m2	10.5	Habitacional	75	265.13 m2	10.5	Habitacional
12	258.31 m2	10.5	Habitacional	76	265.13 m2	10.5	Habitacional
13	258.92 m2	10.5	Habitacional	77	265.13 m2	10.5	Habitacional
14	259.54 m2	10.5	Habitacional	78	265.13 m2	10.5	Habitacional
15	260.16 m2	10.5	Habitacional	79	265.13 m2	10.5	Habitacional
16	260.77 m2	10.5	Habitacional	80	265.13 m2	10.5	Habitacional
17	261.39 m2	10.5	Habitacional	81	265.13 m2	10.5	Habitacional
18	262.01 m2	10.5	Habitacional	82	265.13 m2	10.5	Habitacional
19	262.62 m2	10.5	Habitacional	83	265.13 m2	10.5	Habitacional
20	263.24 m2	10.5	Habitacional	84	265.13 m2	10.5	Habitacional
21	263.85 m2	10.5	Habitacional	85	265.13 m2	10.5	Habitacional
22	264.47 m2	10.5	Habitacional	86	280.64 m2	12.6	Habitacional
23	265.08 m2	10.5	Habitacional	87	289.89 m2	13.05	Habitacional
24	265.70 m2	10.5	Habitacional	88	291.71 m2	12.6	Habitacional
25	266.31 m2	10.5	Habitacional	89	265.13 m2	10.5	Habitacional
26	266.93 m2	10.5	Habitacional	90	265.13 m2	10.5	Habitacional
27	267.54 m2	10.5	Habitacional	91	265.13 m2	10.5	Habitacional
28	268.16 m2	10.5	Habitacional	92	265.13 m2	10.5	Habitacional
29	268.77 m2	10.5	Habitacional	93	265.13 m2	10.5	Habitacional
30	269.39 m2	10.5	Habitacional	94	265.13 m2	10.5	Habitacional
31	270.00 m2	10.5	Habitacional	95	265.13 m2	10.5	Habitacional
32	270.62 m2	10.5	Habitacional	96	265.13 m2	10.5	Habitacional
33	271.23 m2	10.5	Habitacional	97	265.13 m2	10.5	Habitacional
34	271.85 m2	10.5	Habitacional	98	265.13 m2	10.5	Habitacional
35	272.46 m2	10.5	Habitacional	99	265.13 m2	10.5	Habitacional
36	273.08 m2	10.5	Habitacional	100	265.13 m2	10.5	Habitacional
37	273.69 m2	10.5	Habitacional	101	265.13 m2	10.5	Habitacional
38	274.31 m2	10.5	Habitacional	102	265.13 m2	10.5	Habitacional
39	274.92 m2	10.5	Habitacional	103	265.13 m2	10.5	Habitacional
40	275.54 m2	10.5	Habitacional	104	265.13 m2	10.5	Habitacional
41	276.15 m2	10.5	Habitacional	105	265.13 m2	10.5	Habitacional
42	276.77 m2	10.5	Habitacional	106	266.03 m2	10.5	Habitacional
43	277.38 m2	10.5	Habitacional	107	248.12 m2	10.5	Habitacional
44	278.00 m2	10.5	Habitacional	108	742.28 m2	12.45	Habitacional
45	278.61 m2	10.5	Habitacional	109	340.48 m2	10.5	Habitacional
46	279.23 m2	10.5	Habitacional	110	378.73 m2	10.5	Habitacional
47	279.84 m2	10.5	Habitacional	111	390.86 m2	10.5	Habitacional
48	280.46 m2	10.5	Habitacional	112	386.48 m2	10.5	Habitacional
49	281.07 m2	10.5	Habitacional	113	382.09 m2	10.5	Habitacional
50	281.69 m2	10.5	Habitacional	114	377.71 m2	10.5	Habitacional
51	282.30 m2	10.5	Habitacional	115	373.33 m2	10.5	Habitacional
52	282.92 m2	10.5	Habitacional	116	369.09 m2	10.5	Habitacional
53	283.53 m2	10.5	Habitacional	117	1,660.99 m2	46.6	Habitacional
54	284.15 m2	10.5	Habitacional	118	963.70 m2	26.4	Habitacional
55	284.76 m2	10.5	Habitacional	119	506.71 m2	27.4	Habitacional
56	285.38 m2	10.5	Habitacional	120	510.73 m2	10.5	Habitacional
57	285.99 m2	10.5	Habitacional	121	391.71 m2	10.5	Habitacional
58	286.61 m2	10.5	Habitacional	122	391.46 m2	10.5	Habitacional
59	287.22 m2	10.5	Habitacional	123	391.21 m2	10.5	Habitacional
60	287.84 m2	10.5	Habitacional	124	390.95 m2	10.5	Habitacional
61	288.45 m2	10.5	Habitacional	125	390.70 m2	9.85	Habitacional
62	289.07 m2	10.5	Habitacional	126	402.31 m2	9.8	Habitacional
63	289.68 m2	10.5	Habitacional				
64	290.30 m2	10.5	Habitacional				

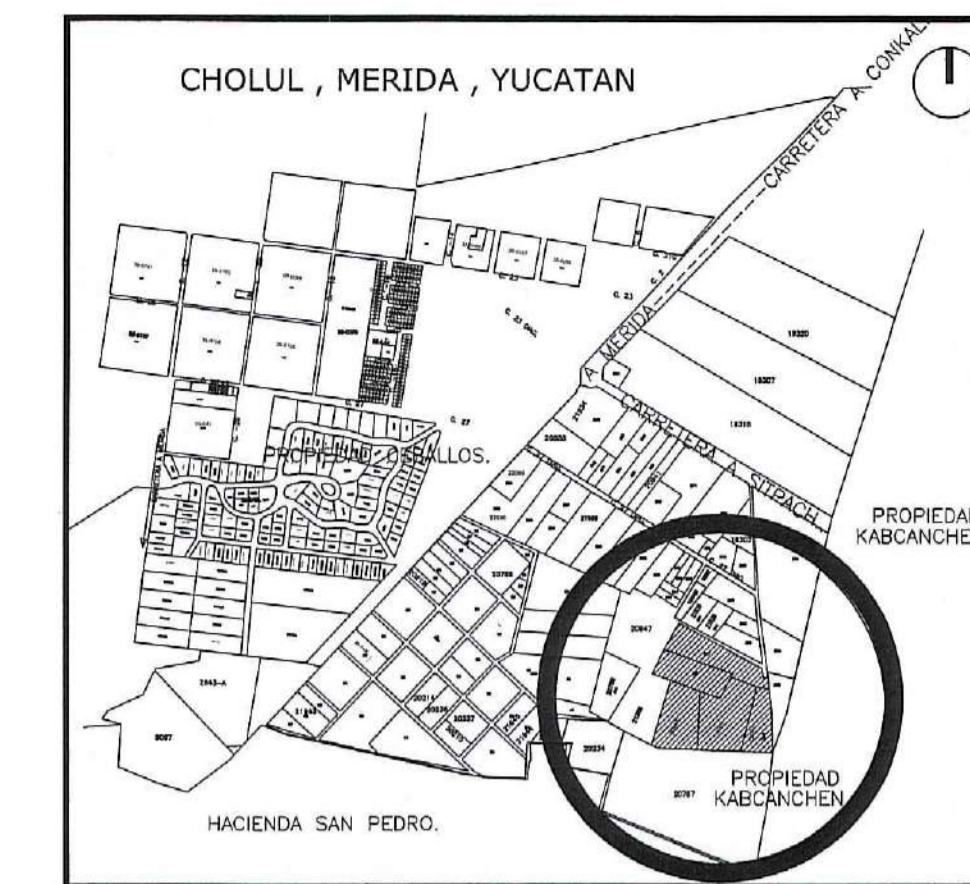


LOCALIZACIÓN


LOTE TIPO

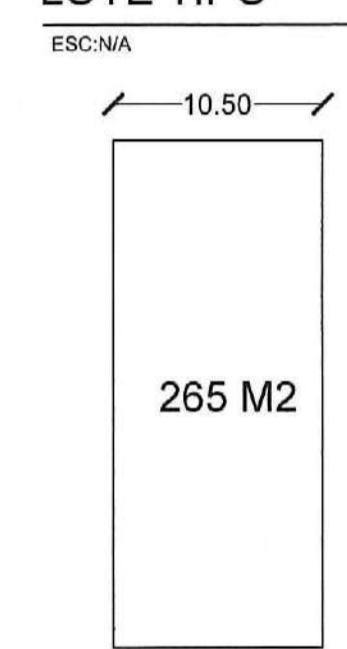

SENTIDOS VIALES

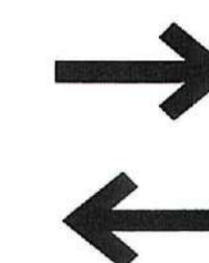

DETALLE DE CHAFLAN

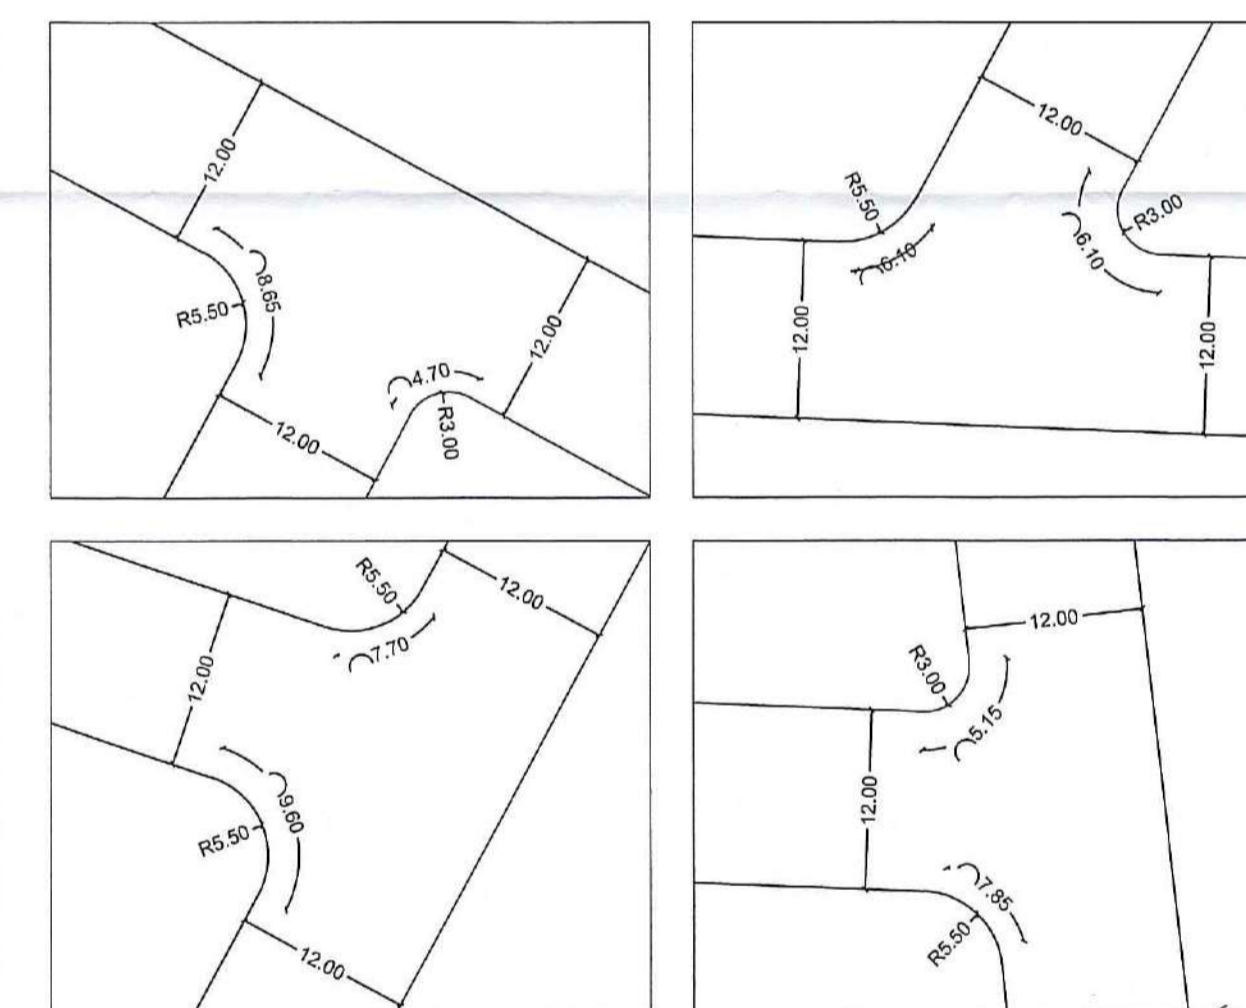

SIMBOLOGÍA

- LOTES
- ÁREA VERDE
- CASA CLUB
- VIALIDADES

Ing. Carlos O. Lopez Pardo
C.E.S. PROF. YC-6517
PCM 2507

USO DE SUELO	SUPERFICIE M2	LOTES	VIVIENDAS	PORCENTAJES
ÁREA PRIVATIVA	38,787.77 m2			67.09%
HABITACIONAL UNIFAMILIAR	38,787.77 m2	126	126	67.09%
ÁREA DE USO COMÚN	5,843.09 m2			10.11%
INFRAESTRUCTURA (PTAR)	120.00 m2			0.21%
ÁREA VERDE	5,644.55 m2			9.76%
CASA CLUB	78.54 m2			0.14%
CIRCULACIÓN INTERIOR	13,182.38 m2			22.80%
SUPERFICIE TOTAL	57,813.24 m2	126	126	100.00%

DESARROLLO INMOBILIARIO		INARA	
DIRECCIÓN TABLAJE 43724 CHOLUL, MERIDA, YUCATAN			
TÍTULO DEL PLANO: PLANO DE LOTIFICACIÓN		NO. DE PLANO 001/001	
PROPIETARIO FIDEICOMISO NO.4199 DE "BANCO INVEX" S.A., INSTITUCIÓN DE BANCA MÚLTIPLE, INVEX GRUPO FINANCIERO.		CLAVE ARQ_001	
ESCALA INDICADAS	FECHA JULIO/2021	ACOT. METROS	PCM