



Arq. WILLY R. ALBURQUERQUE J.  
 +509 338 936 100  
 willyalburquerque@gmail.com  
 @willyalburquerque  
 @fao\_reitor

DISEÑO / EJECUCION CONSULTORIA

PROYECTOS EN GRAL

LOS COLARES, BAVARO

LA ALTAGRACIA, R.D.

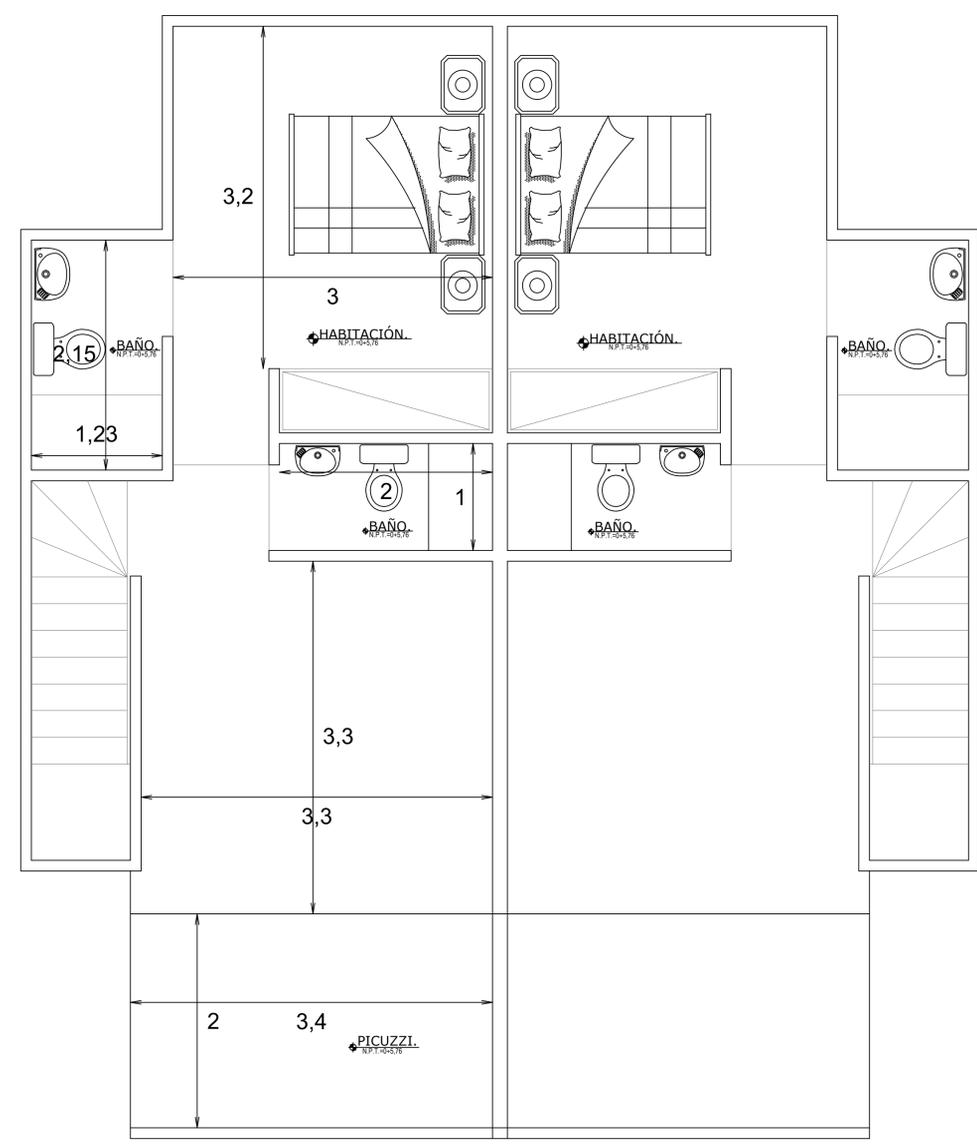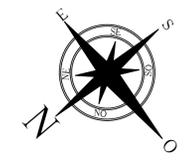

3er. Nivel. 42.00M2

# TOWNHOUSE DE LOS CORALES.

Art. 11 LEY 6200.- Los documentos técnicos tales como los anteproyectos, planos, mapas, cálculos, croquis, minutas, dibujos, informe o escrito, son propiedad del profesional autor de ellos. Por consiguiente, ninguna persona natural o jurídica podrá hacer uso de los mismos sin consentimiento escrito del autor, salvo estipulación o acuerdo contrario.

Art. 12 LEY 6200.- Para que cualquiera de los documentos técnicos a que se refiere el artículo anterior pueda ser sometido conforme a la ley o reglamentaciones en cualquier dependencia de la Administración Pública, o para que su contenido pueda ser llevado a ejecución en todo o en parte por cualquier persona o entidad pública o privada, deberá llevar la firma de su autor profesional o de la respectiva especialidad.

ARQUITECTO	WILLY ALBURQUERQUE
COLOC. 2007	
D. ESTRUCT.	ING YVARRONEX ALTAGRACIA
COLOC. 2011	
D. ELECT.	ING.
COLOC. 2011	
D. SANITARIO	ING YVARRONEX ALTAGRACIA
DIG. GRAFICO	
PROPIETARIO	

Escala: 1:50	APROBADO
FECHA	HOJA No.

