


PROPIETARIO:
BLACK MEADOW
INVESTMENTS, S. R. L.
RUC-1-13-15466-1

PROYECTO:
**JR VIII
TOWER**
SECTOR BELLA VISTA

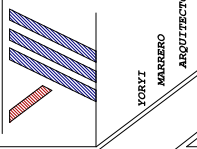


FEB.

DISEÑO ARQUITECTONICO:
ARC. YORYI MARRERO
CORONA 17019

ARQ

09

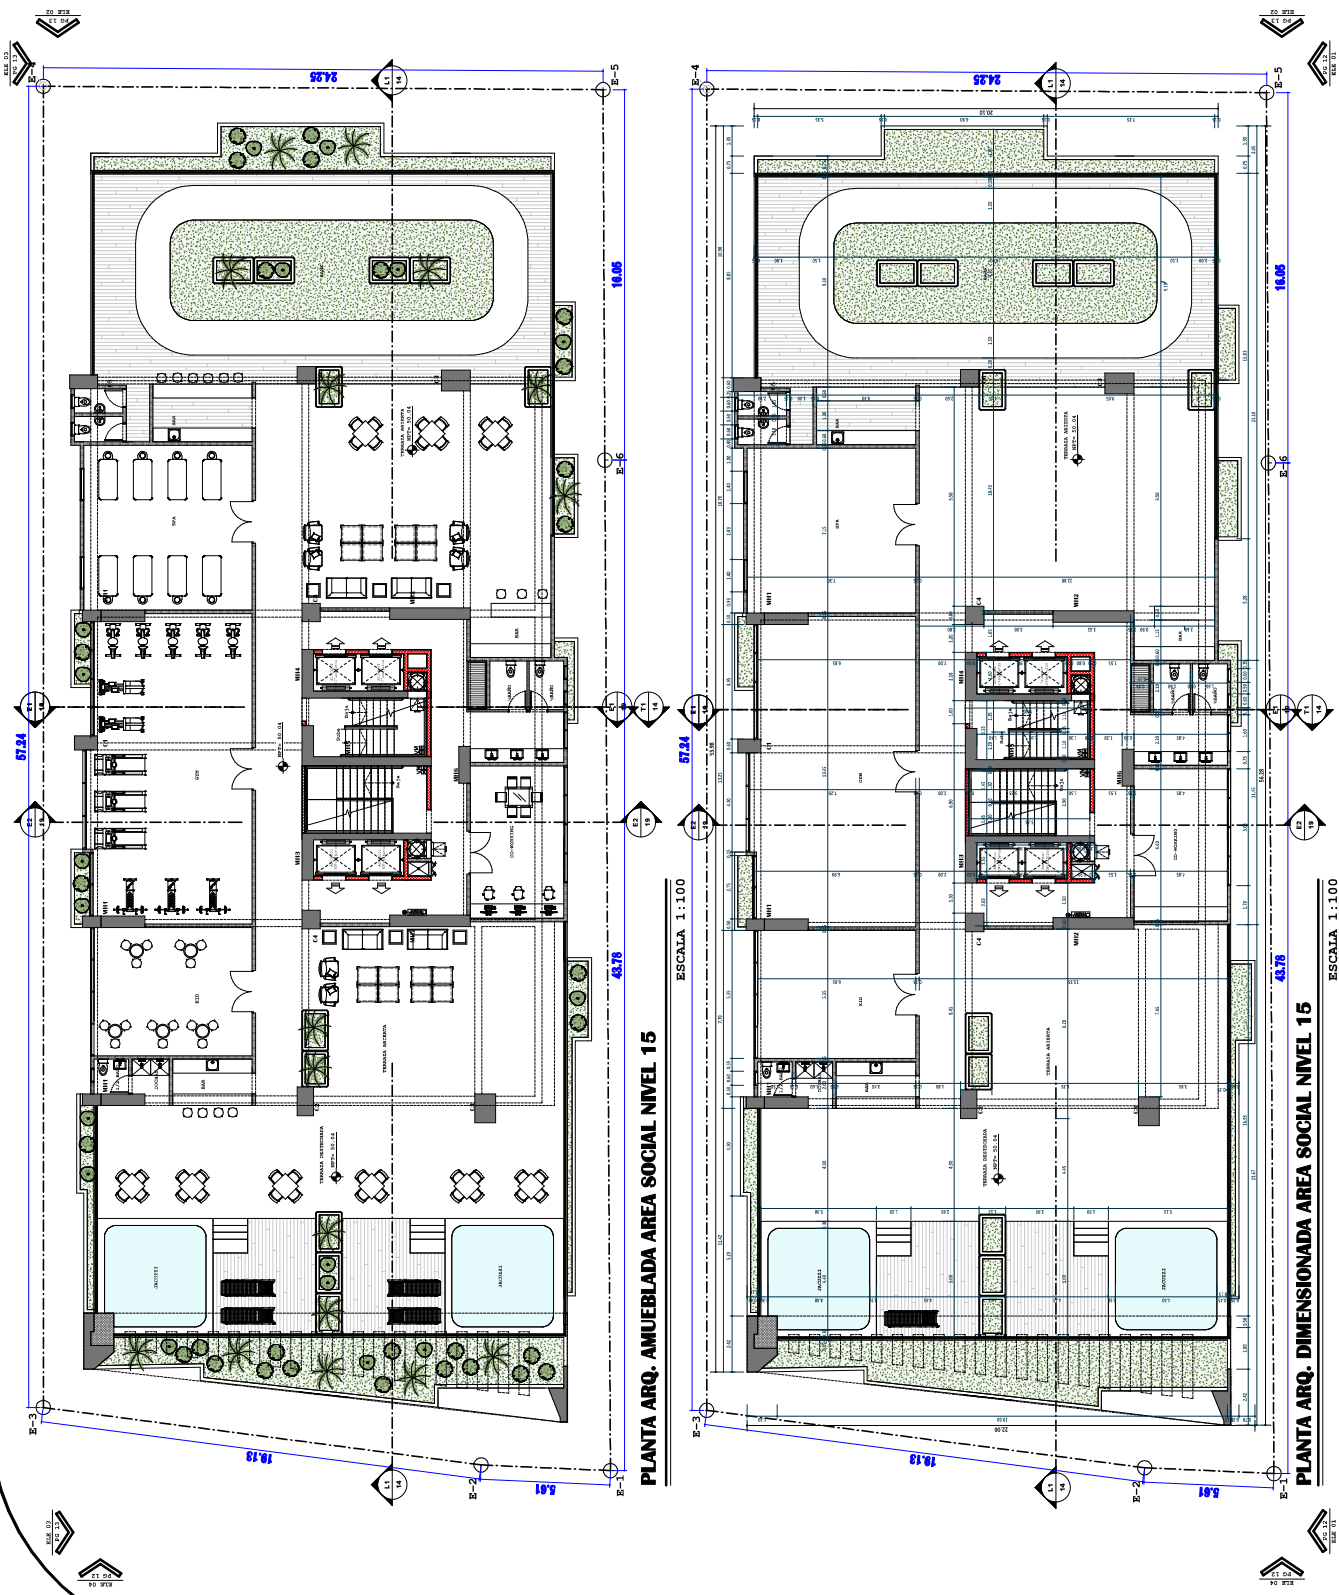

PLANTA ARQ. AMUEBLADA AREA SOCIAL NIVEL 15


ESCALA 1:100

PLANTA ARQ. DIMENSIONADA AREA SOCIAL NIVEL 15

ESCALA 1:100

PROPIETARIO:
BLACK MEADOW
INVESTMENTS, S. R. L.
RUC: 1-13-15486-1

PROYECTO:
**JR VIII
TOWER**
SECTOR BELLA VISTA

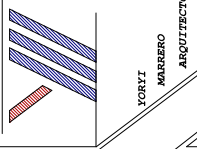


FEB.

DISEÑO ARQUITECTONICO:
ARC. YORYI MARRERO
CORONA 17019

ARQ

10

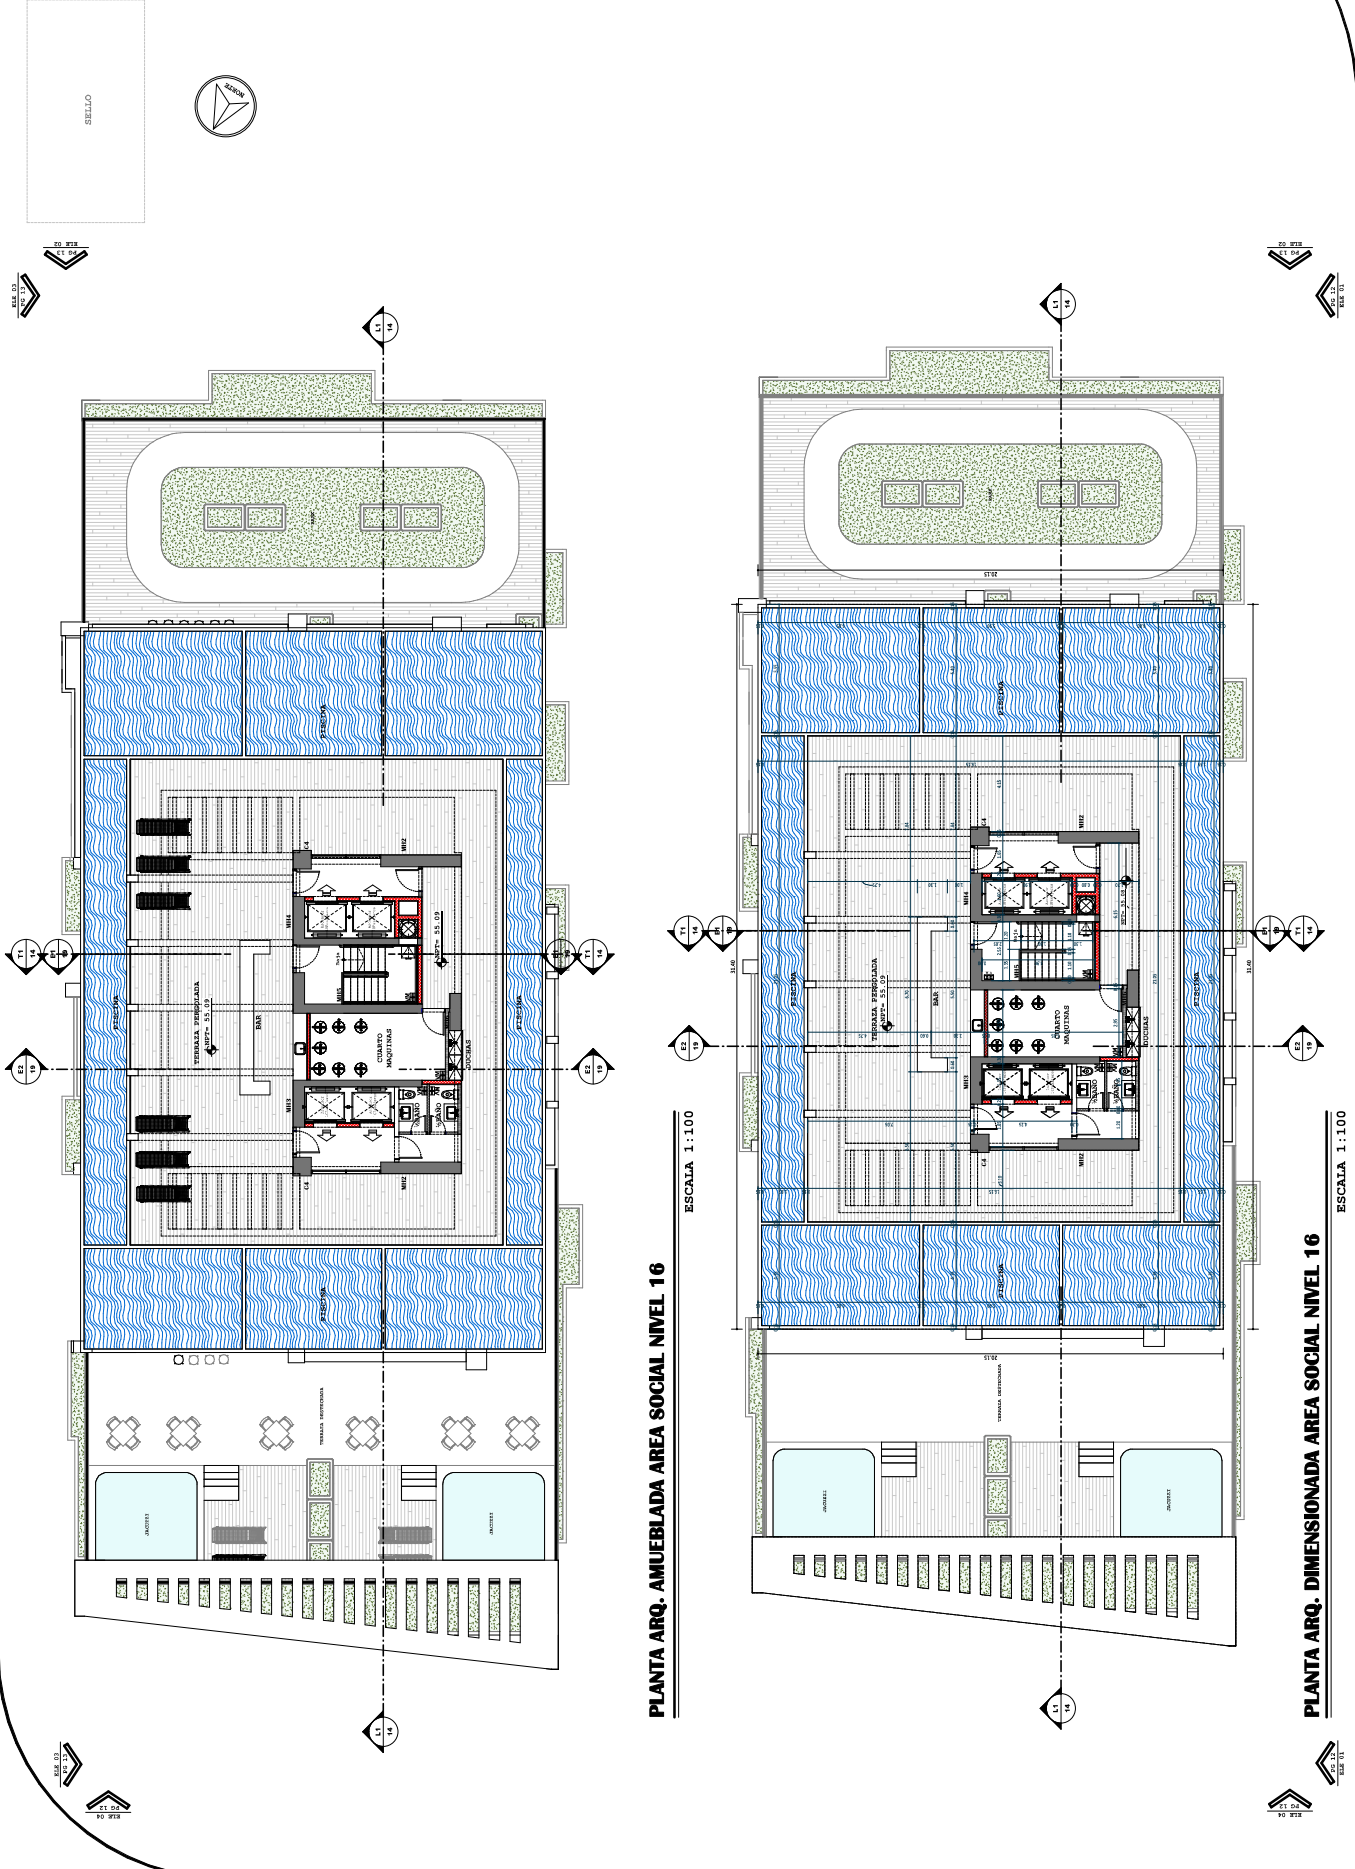

PLANTA ARQ. AMUEBLADA AREA SOCIAL NIVEL 16

ESCALA 1:100

PLANTA ARQ. DIMENSIONADA AREA SOCIAL NIVEL 16

ESCALA 1:100