



ARQUITECTONICO
PLANTA BAJA =108.25 M

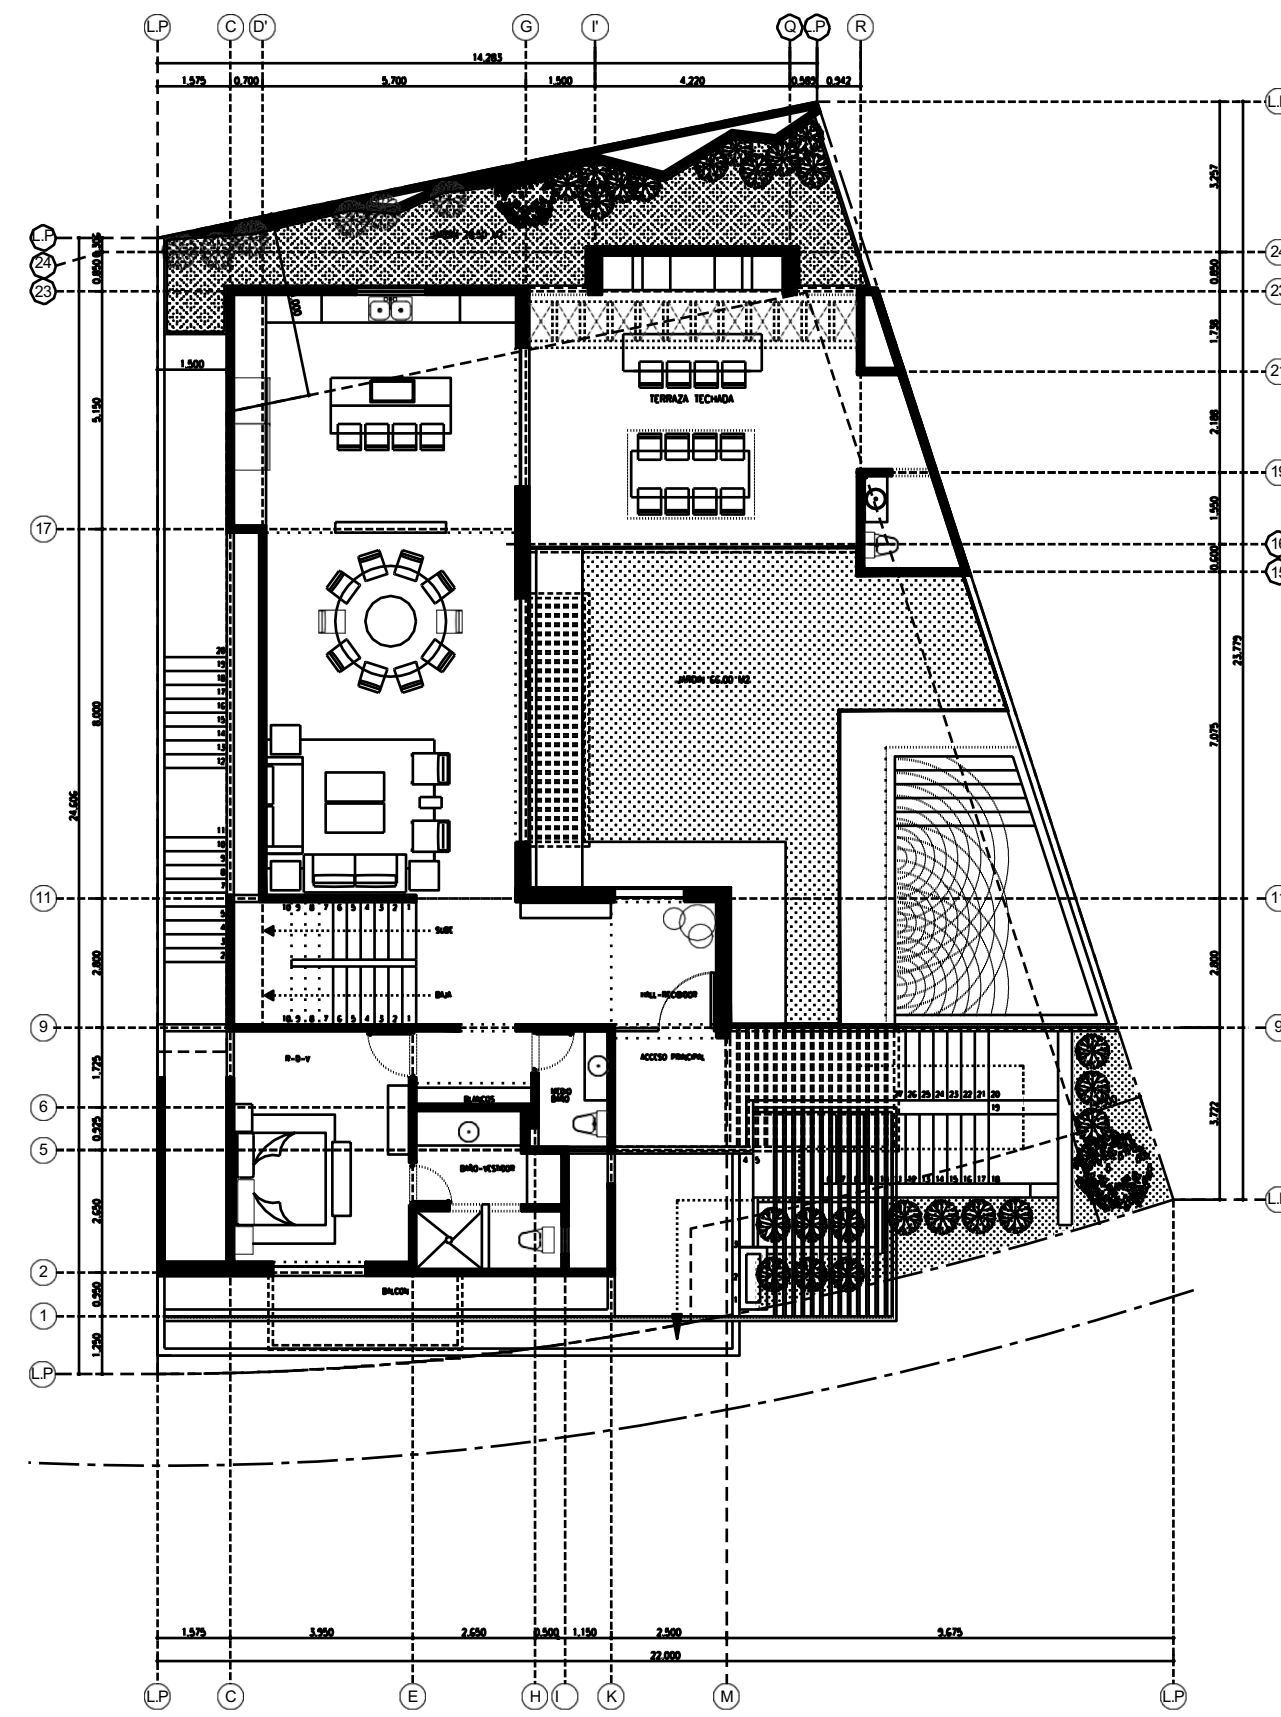

ARQUITECTONICO
PRIMER NIVEL=224.75 M2

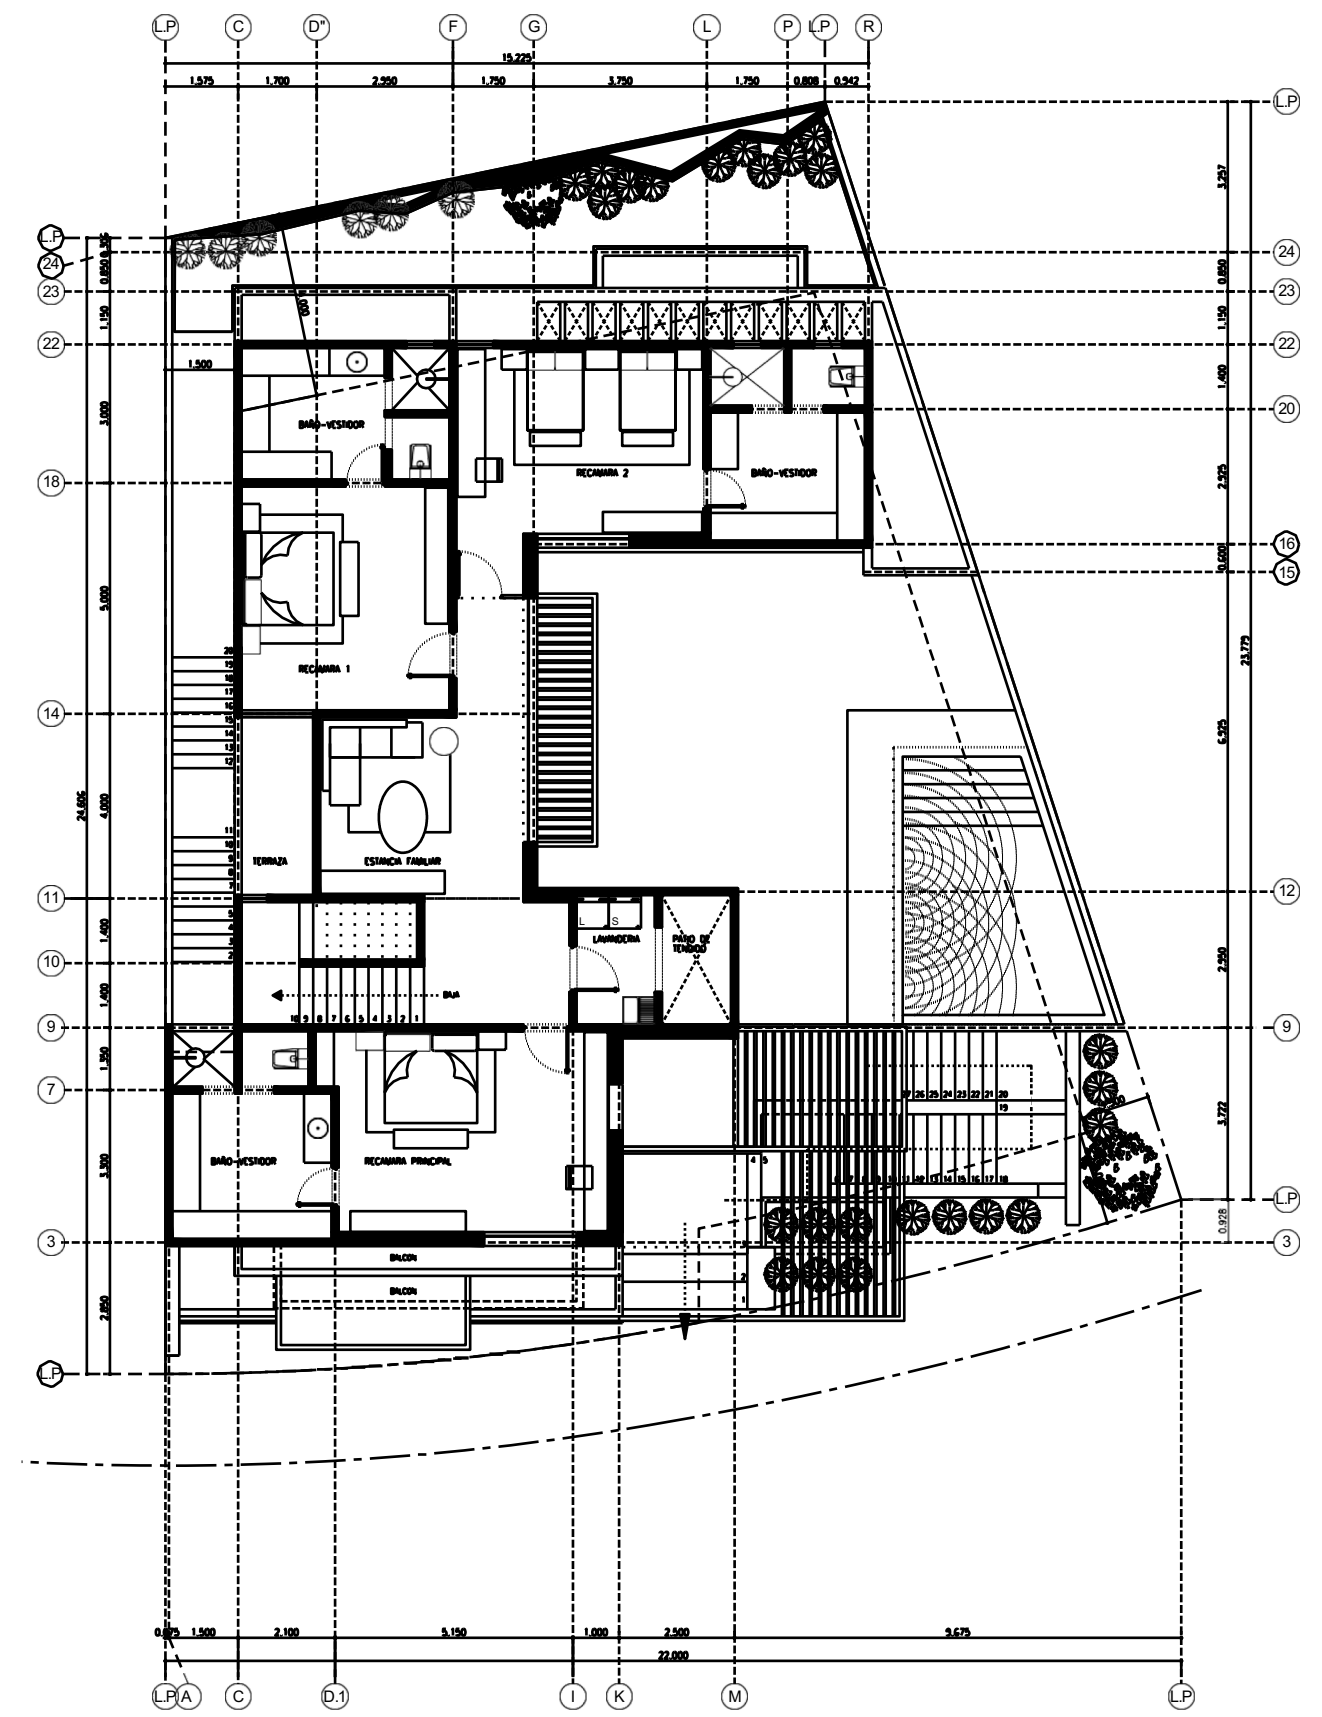

ARQUITECTONICO
PLANTA ALTA=183.95 M2