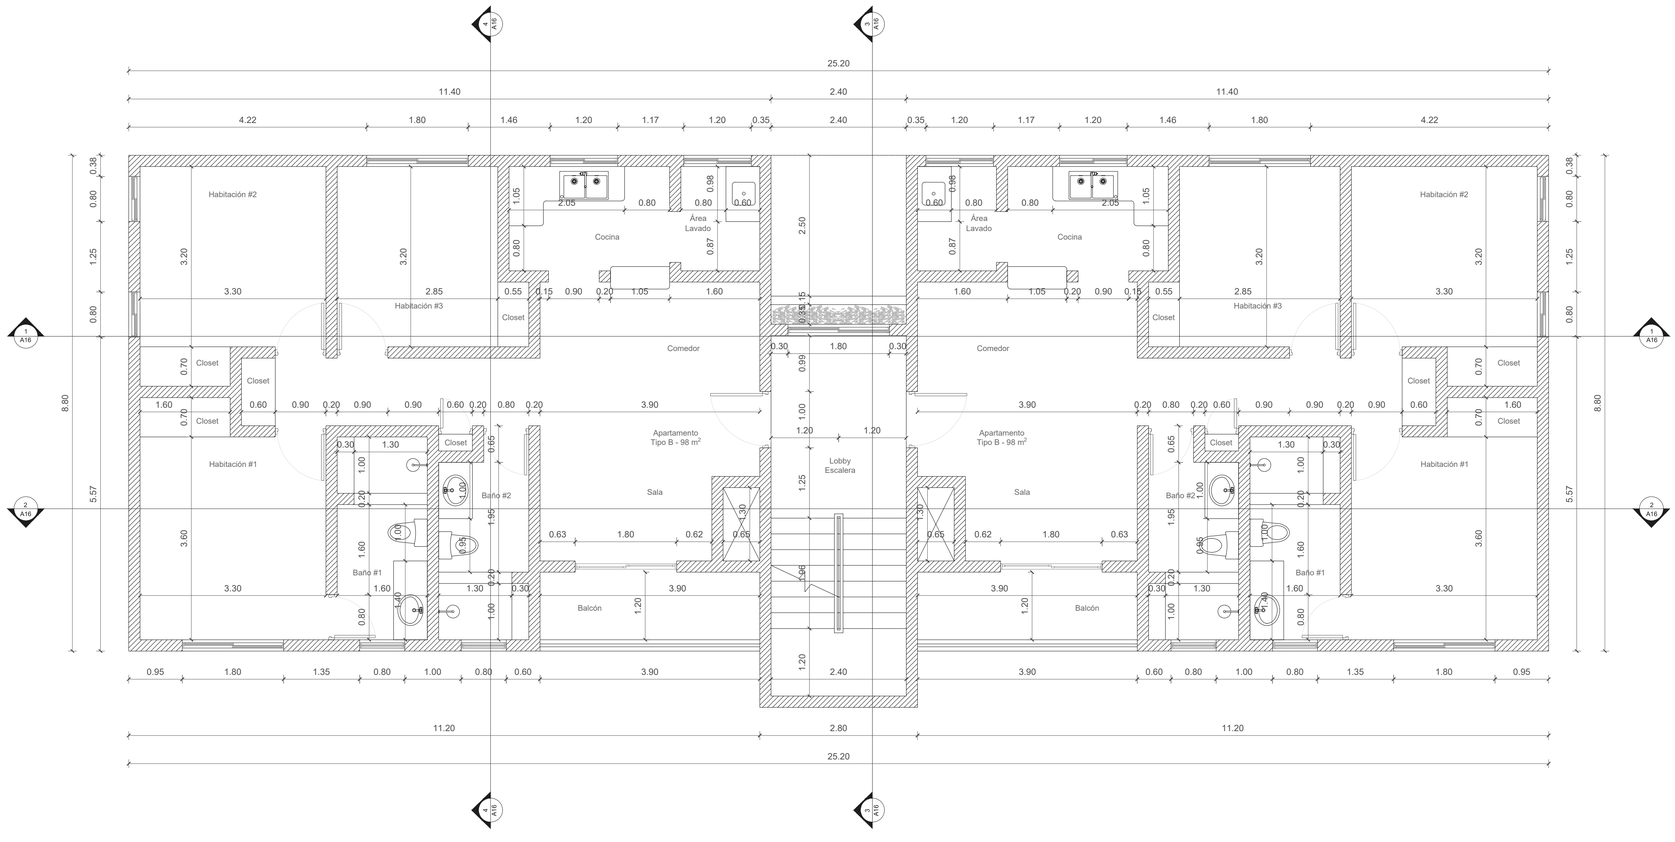

1 A12 PLANTA AMUEBLADA 1ER NIVEL BLOQUE TIPO B
Escala 1:50

REDMAN

redman.studio

ARQ. FRANCIS REDMAN

ARQ. ALBERTO HOLGUIN
CODIA: 32232

ESTRUCTURAL: --
CODIA: --

ELECTRICO: --
CODIA: --

SANITARIO: --
CODIA: --

MECANICO: --
CODIA: --

PROYECTO:

GOLDEN OAK RESIDENCES

LOCALIZACION:

Residencial Don José
Carretera Higüey - La Otra Banda, Higuey, La Altagracia

NOMBRE DE LA HOJA:

Planta Dimensionada 2do, 3ro y 4to Nivel Bloque Tipo B

PROPIETARIO:

Hacienda Villa SA
Balto Group
Fideicomiso Golden Oak Residences

REPRESENTANTE:

Ing. José Antonio Rodríguez

No. PROYECTO:

ESCALA: 1:50

FECHA EMISION: 25/04/2021

FECHA DE REVISION:

REVISION:

COLABORADORES:

HOJA:

A12