



TERCER NIVEL

A B C D

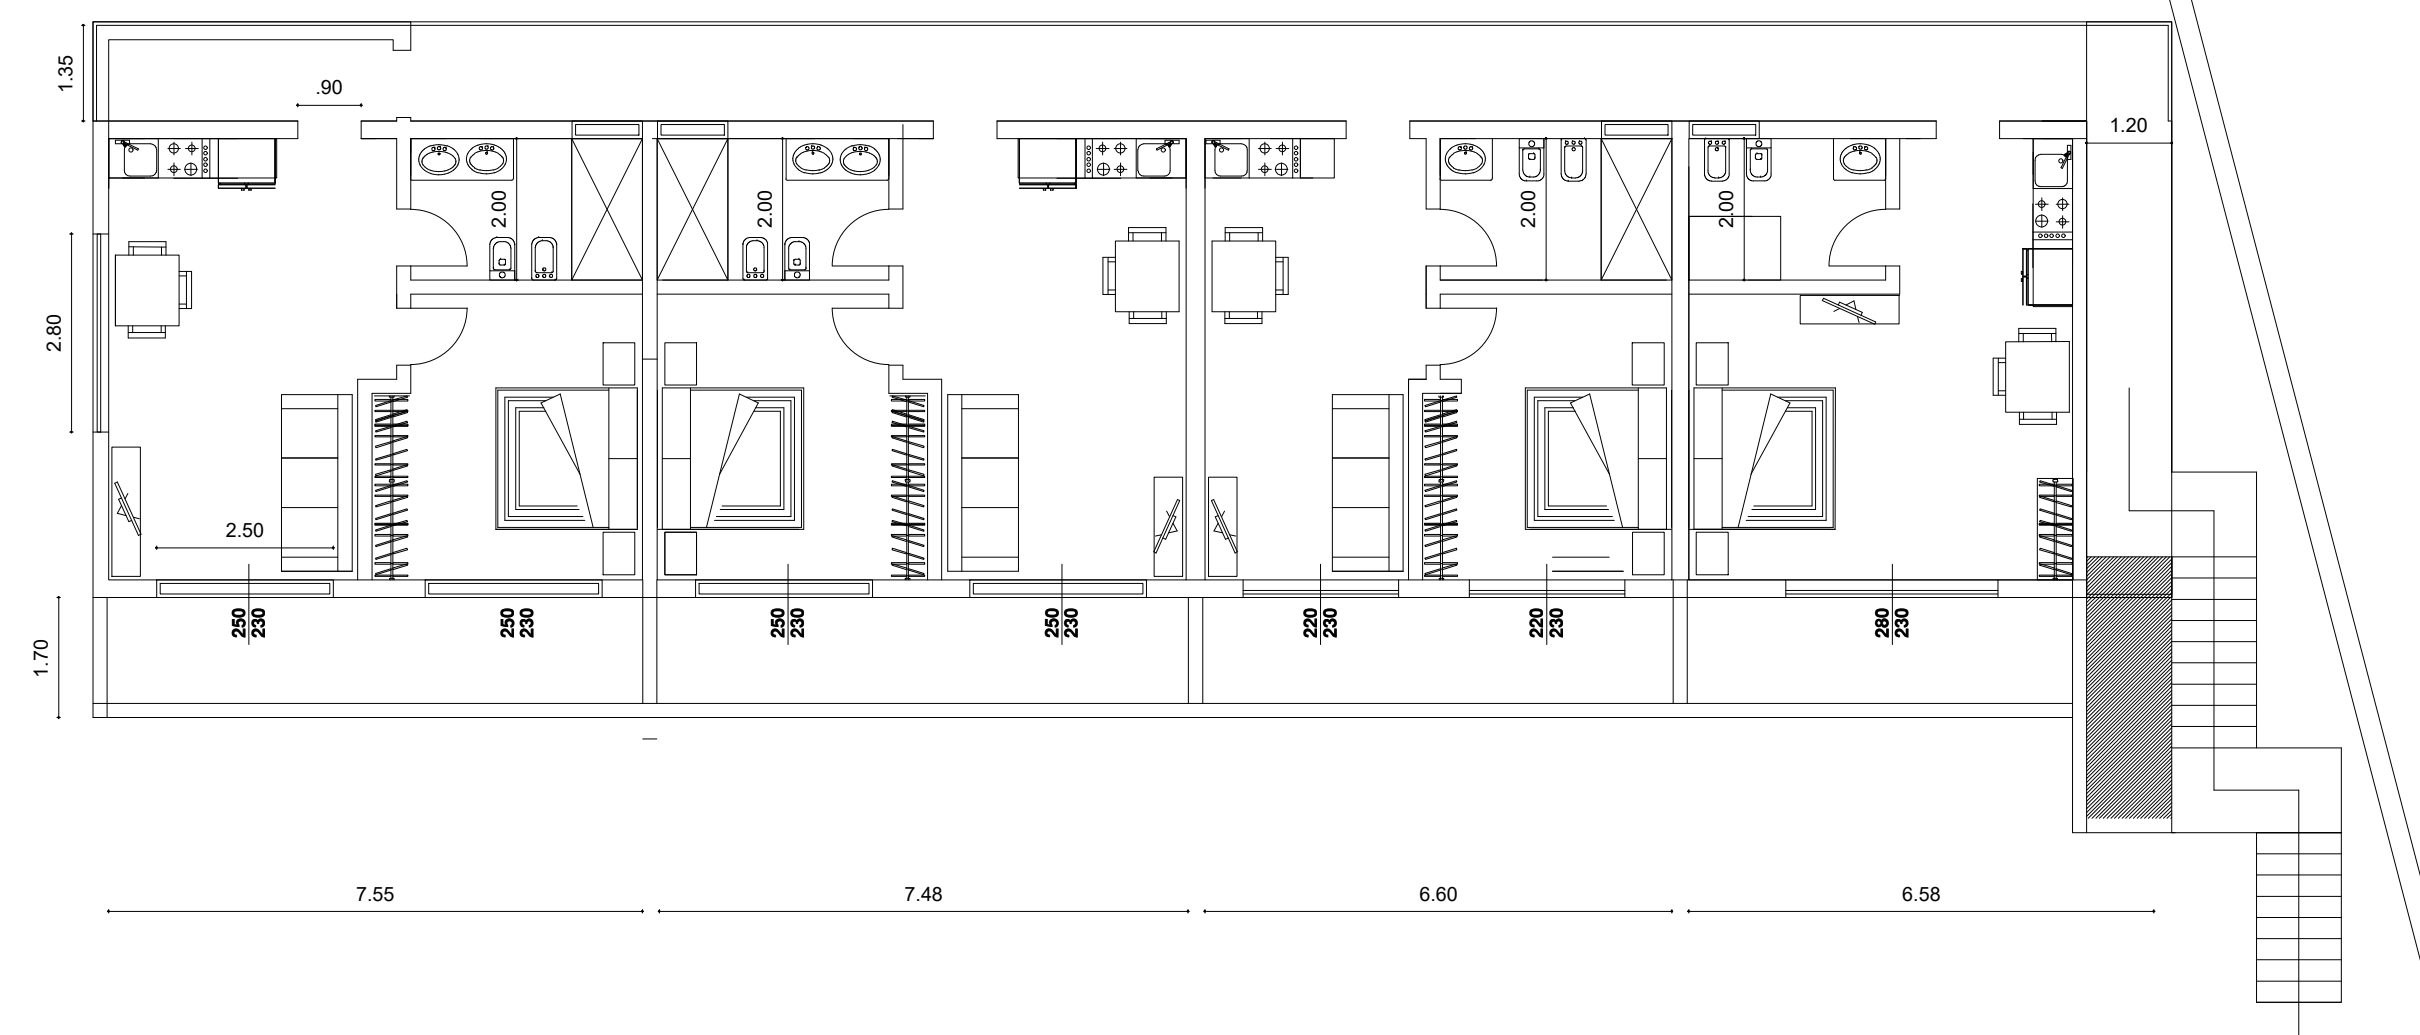

SEGUNDO NIVEL

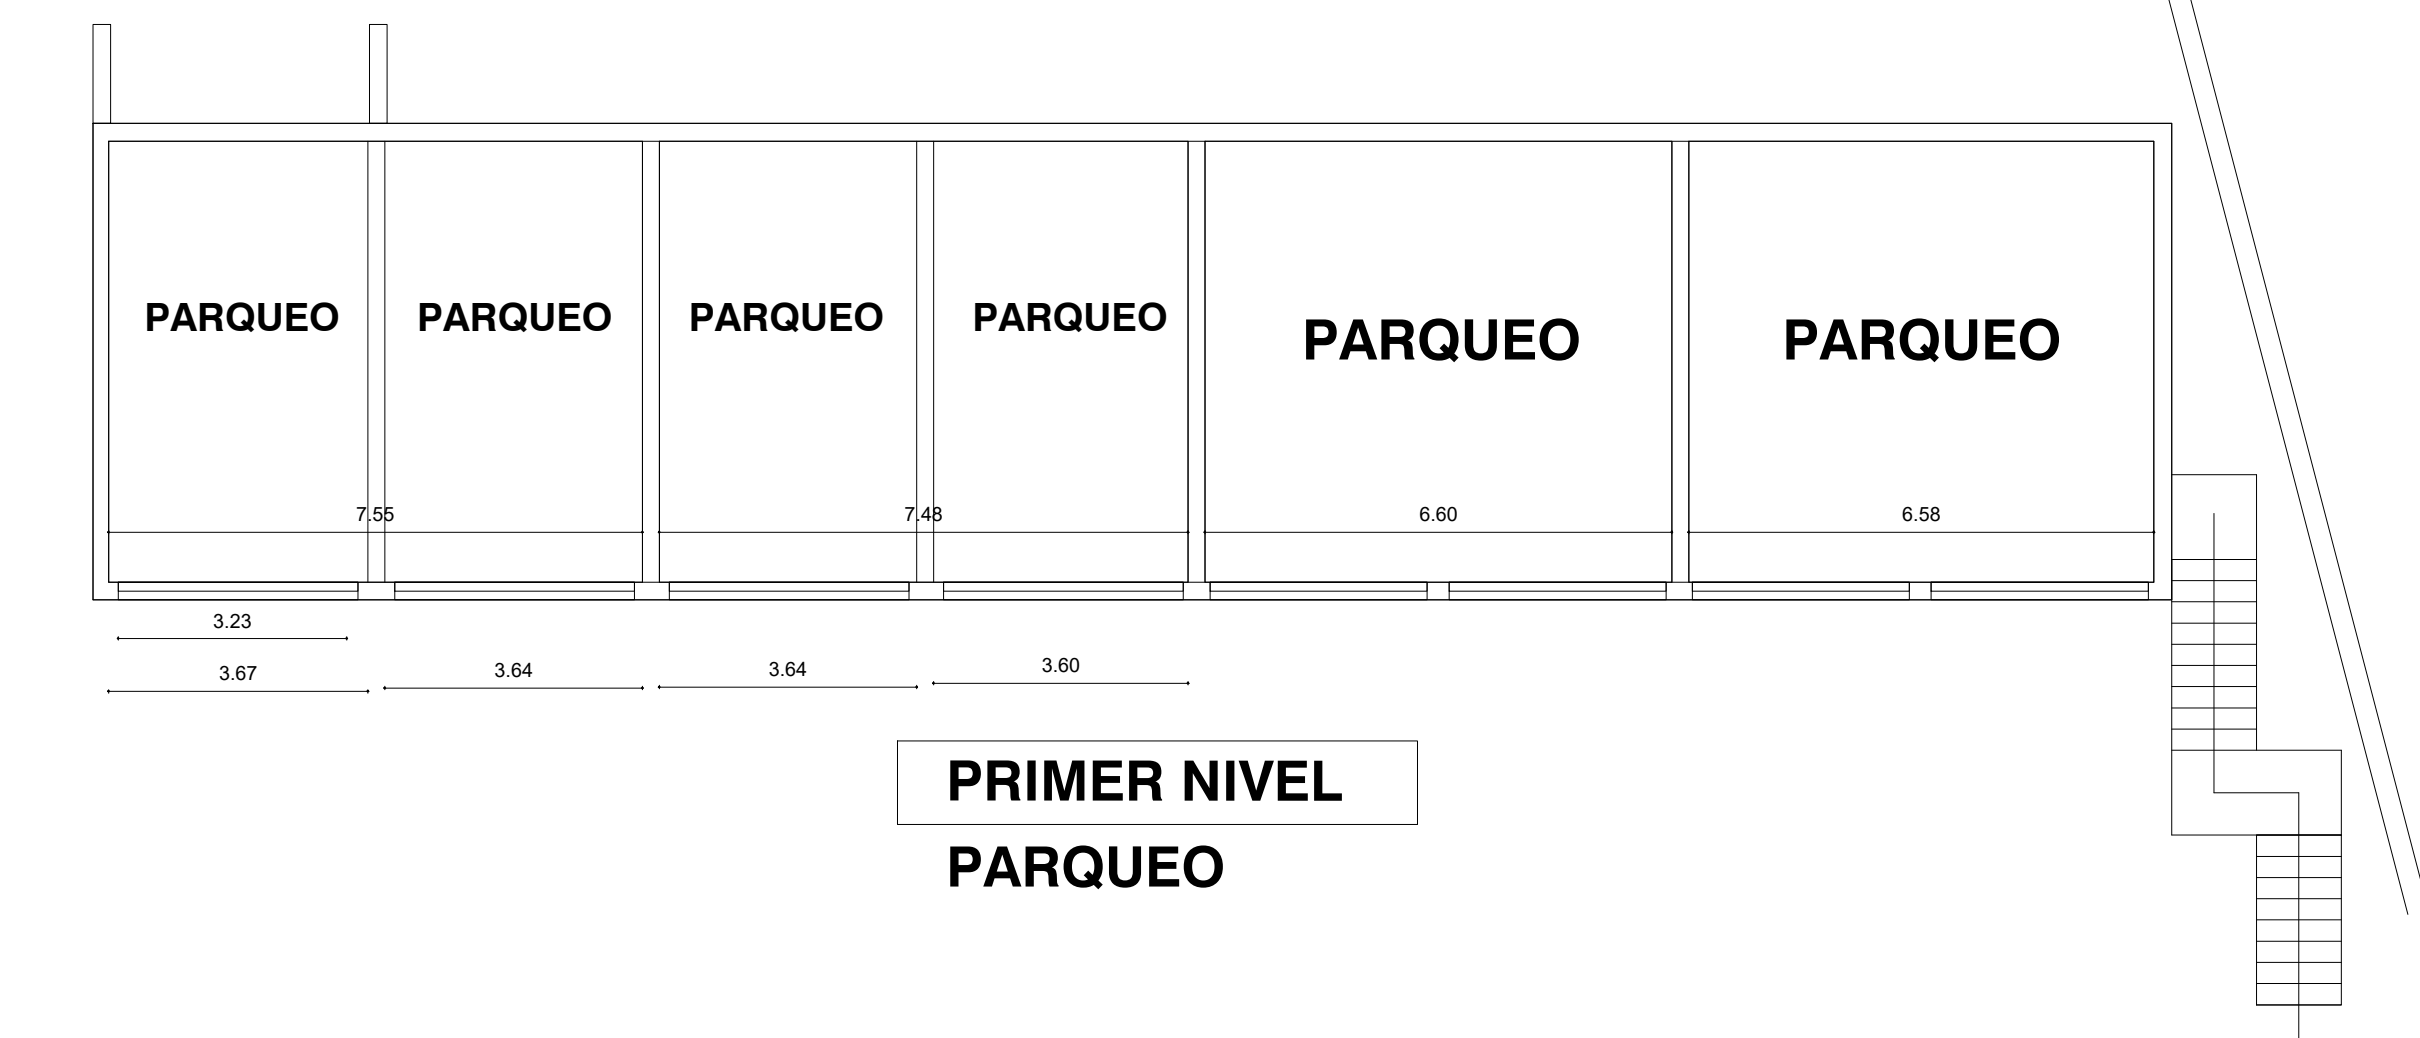

**PRIMER NIVEL
PARQUEO**

TRACADERO le petit STUDIO

PROPIETARIO: _____
 FIRMA PROPIETARIO: _____ Firma
 DIRECCION: Bayahibe, La Altagracia, Rep.Dom.



DISEÑO ARQUITECTONICO	RESPONSABLE DE LA OBRA
CODIA: _____	CODIA: _____
_____ Firma	_____ Firma

DISEÑO ESTRUCTURAL Ing. Luis Harney Acevedo CODIA: 15045	DISEÑO ELECTRICO
_____ Firma	CODIA: _____
DISEÑO ESTRUCTURAL Ing. Pedro R. Pueriet Montero CODIA: 39394	_____ Firma
_____ Firma	

DISEÑO SANITARIO	DIBUJO, DIGITADO POR:
CODIA: _____	Ing. Pedro R. Pueriet Montero
_____ Firma	REVISION
	Ing. Luis Harney Acevedo

PROYECTO DEPARTAMENTOS PARQUEO	CONTENIDO PLANTA PRIMER SEGUNGO Y TERCER NIVEL						
NO. NIVEL 3	ESCALA 1:50						
TERRENO M2 TERRENO APROXIMADO 674.58 M2	PROYECTO M2 BAJO TECHO GARAGE 198.16 M2 BAJO TECHO 2do y 3er nivel 287.00 M2						
FECHA 26/04/2022	<table border="1"> <tr> <td>HOJA No.</td> <td>01</td> <td>DE</td> </tr> <tr> <td></td> <td>02</td> <td></td> </tr> </table>	HOJA No.	01	DE		02	
HOJA No.	01	DE					
	02						