


*30.30
Alto
Agustín Marcial Flores
Subdelegado Municipal*

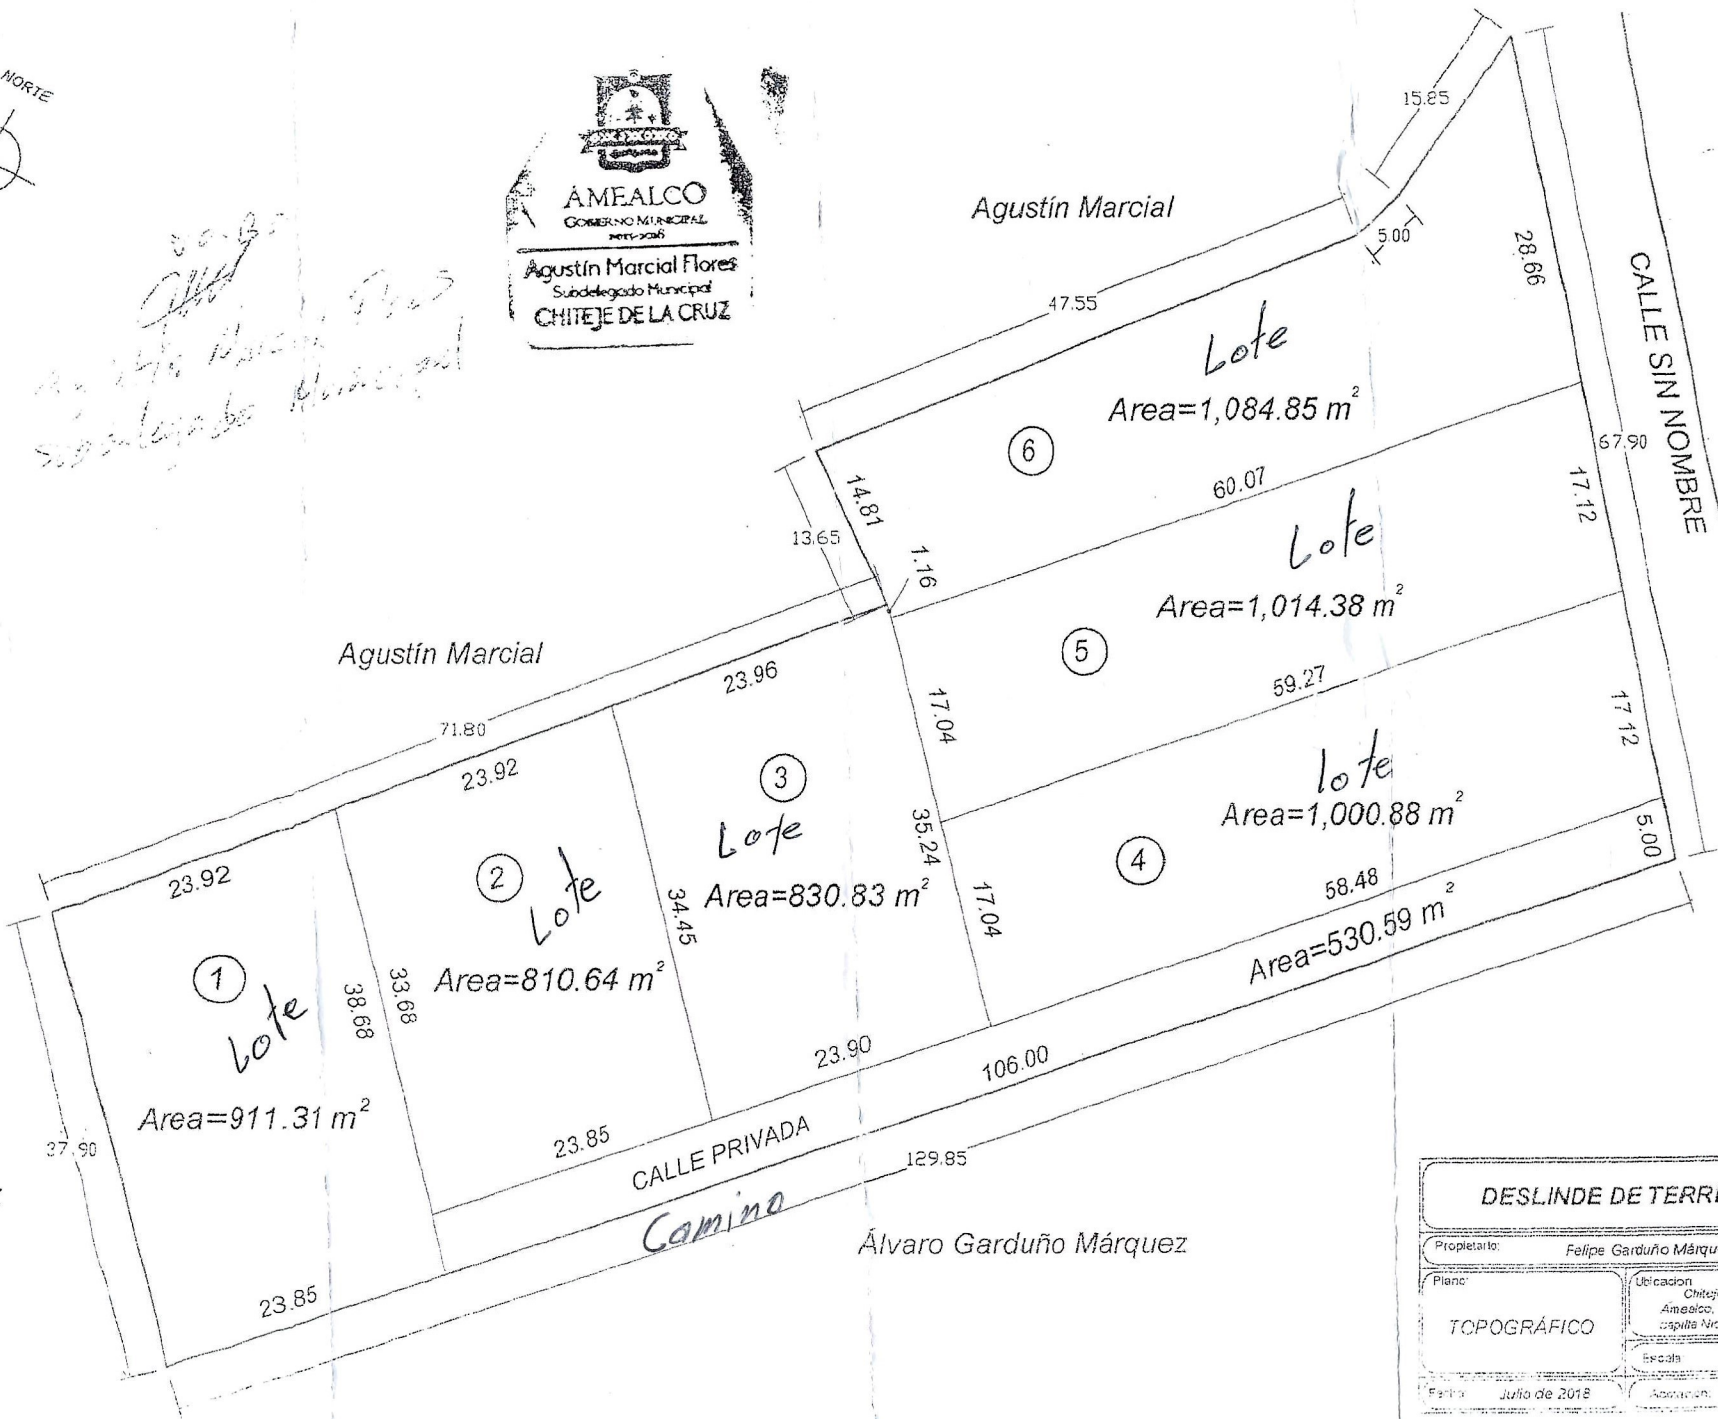

Alvaro Garduño Márquez



CALLE SIN NOMBRE

Agustín Marcial

Agustín Marcial

CALLE PRIVADA
Camino

Alvaro Garduño Márquez

DESLINDE DE TERRENO	
Propietario:	Felipe Garduño Márquez
Plano:	TCPOGRÁFICO
Ubicación:	Chiteje de la Cruz, Amecalco, Cro (Frente a la Capilla Nicolás de la Cruz)
Escala:	1:100
Fecha:	Julio de 2018
Unidad:	Metros