


PLANTA BAJA
ESC. 1:100

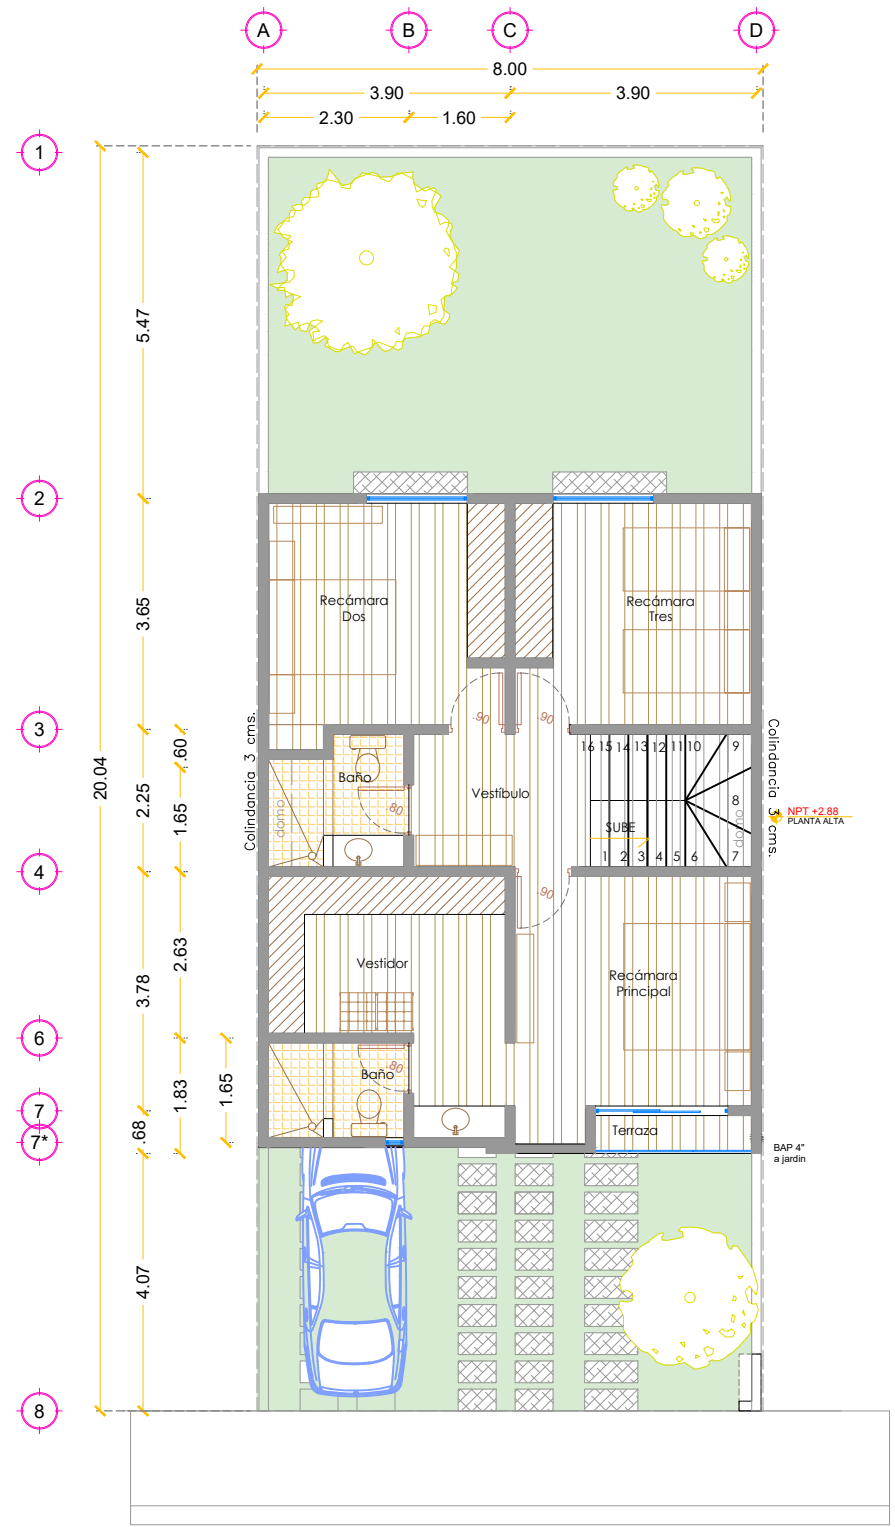

PLANTA ALTA
ESC. 1:100