




PLANTA DE AZOTEAS

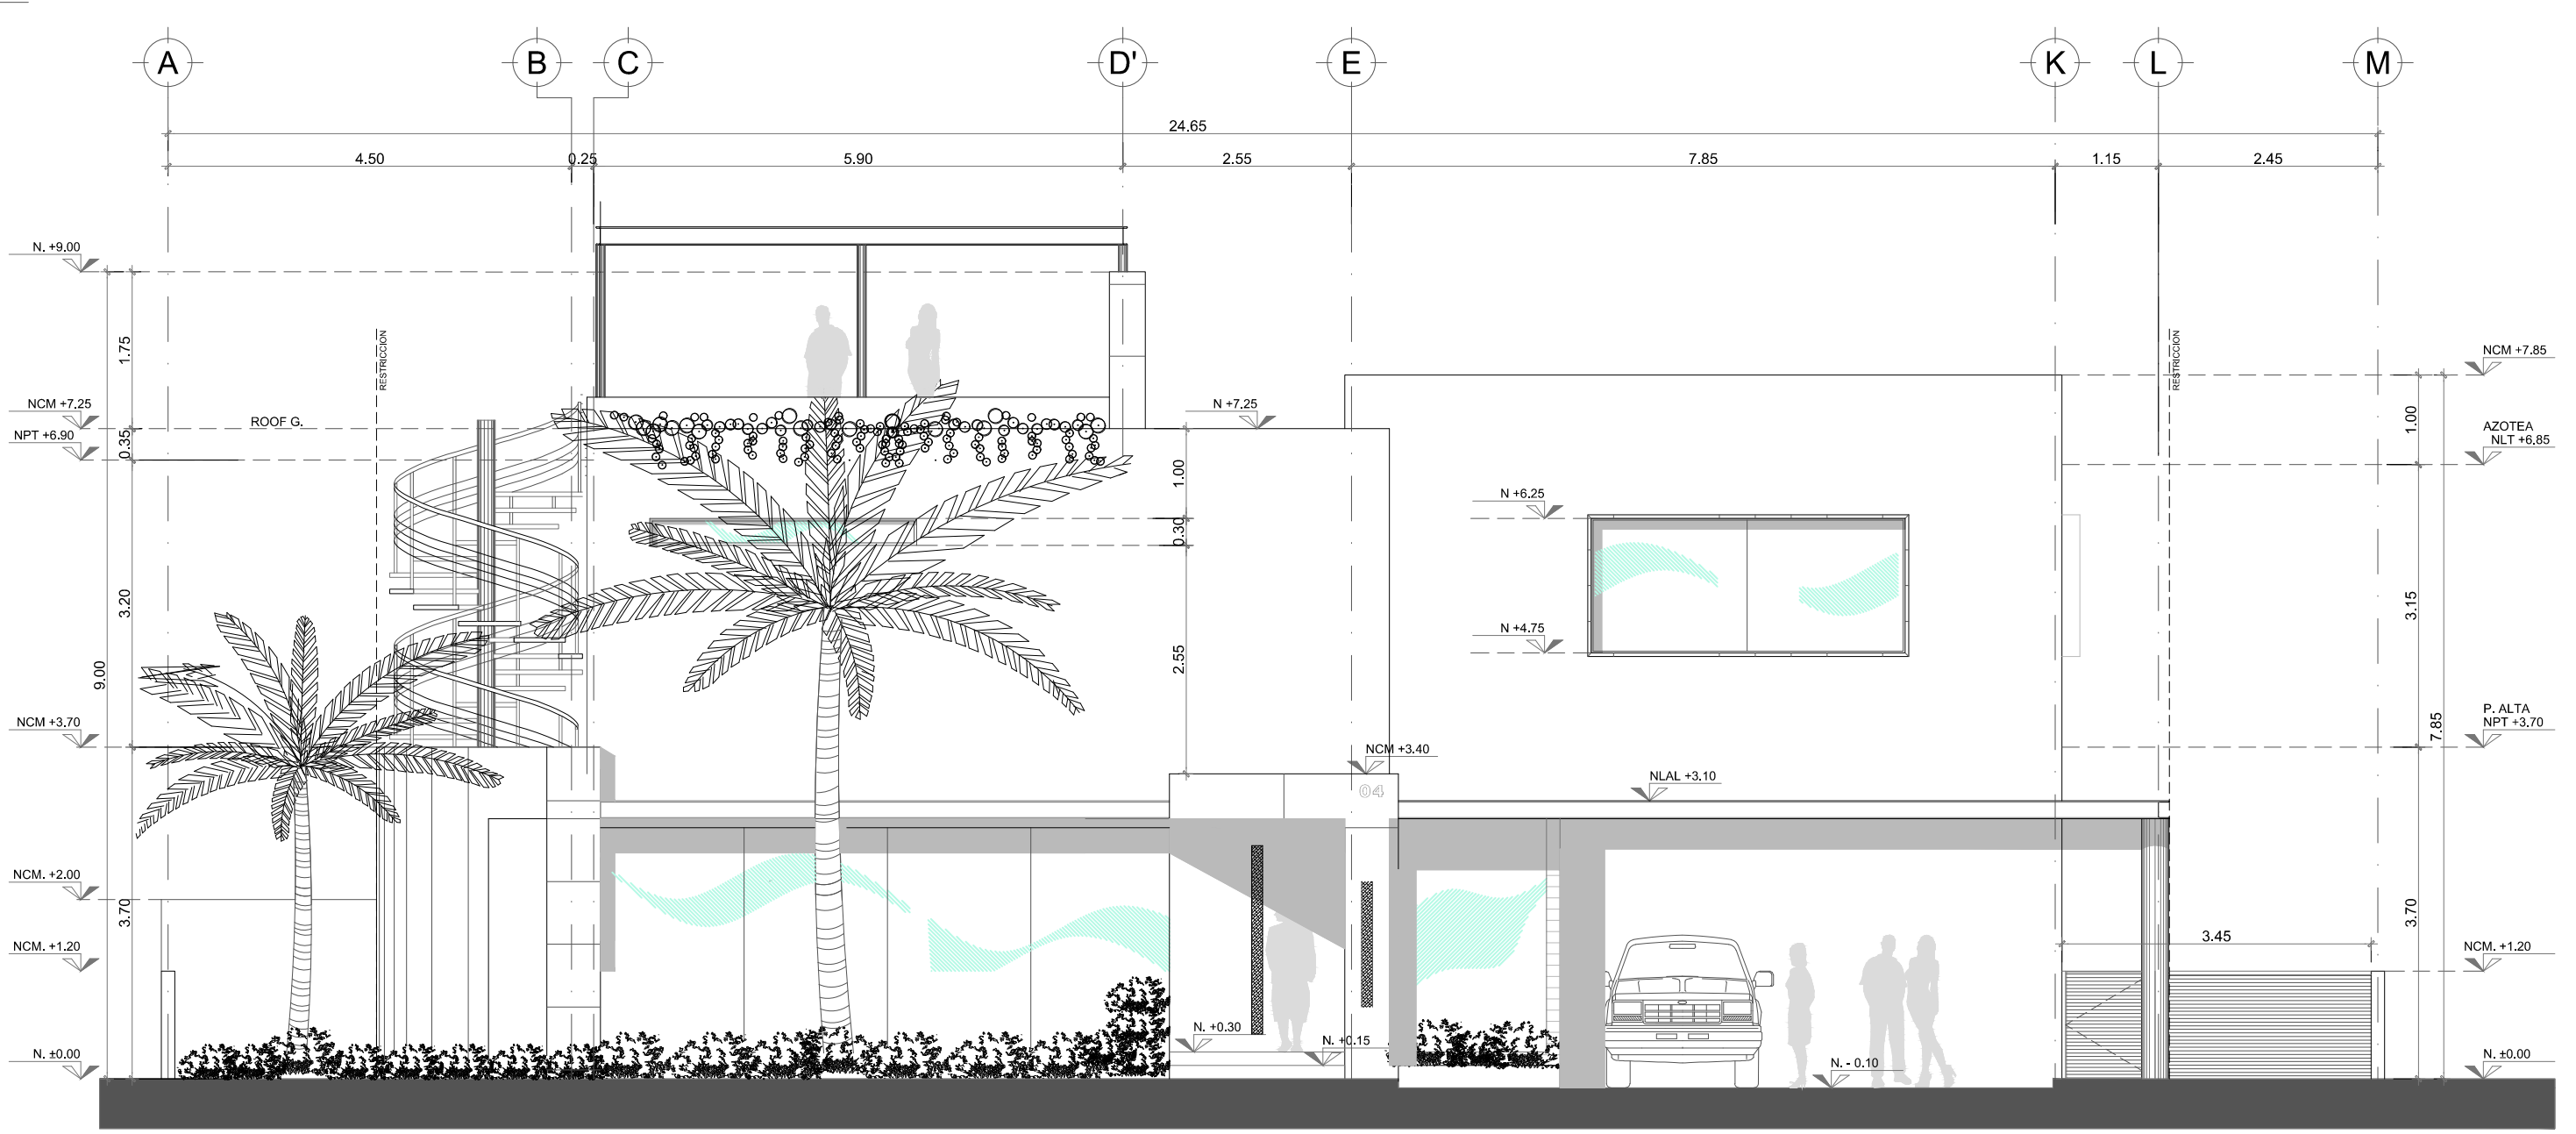

FACHADA PRINCIPAL

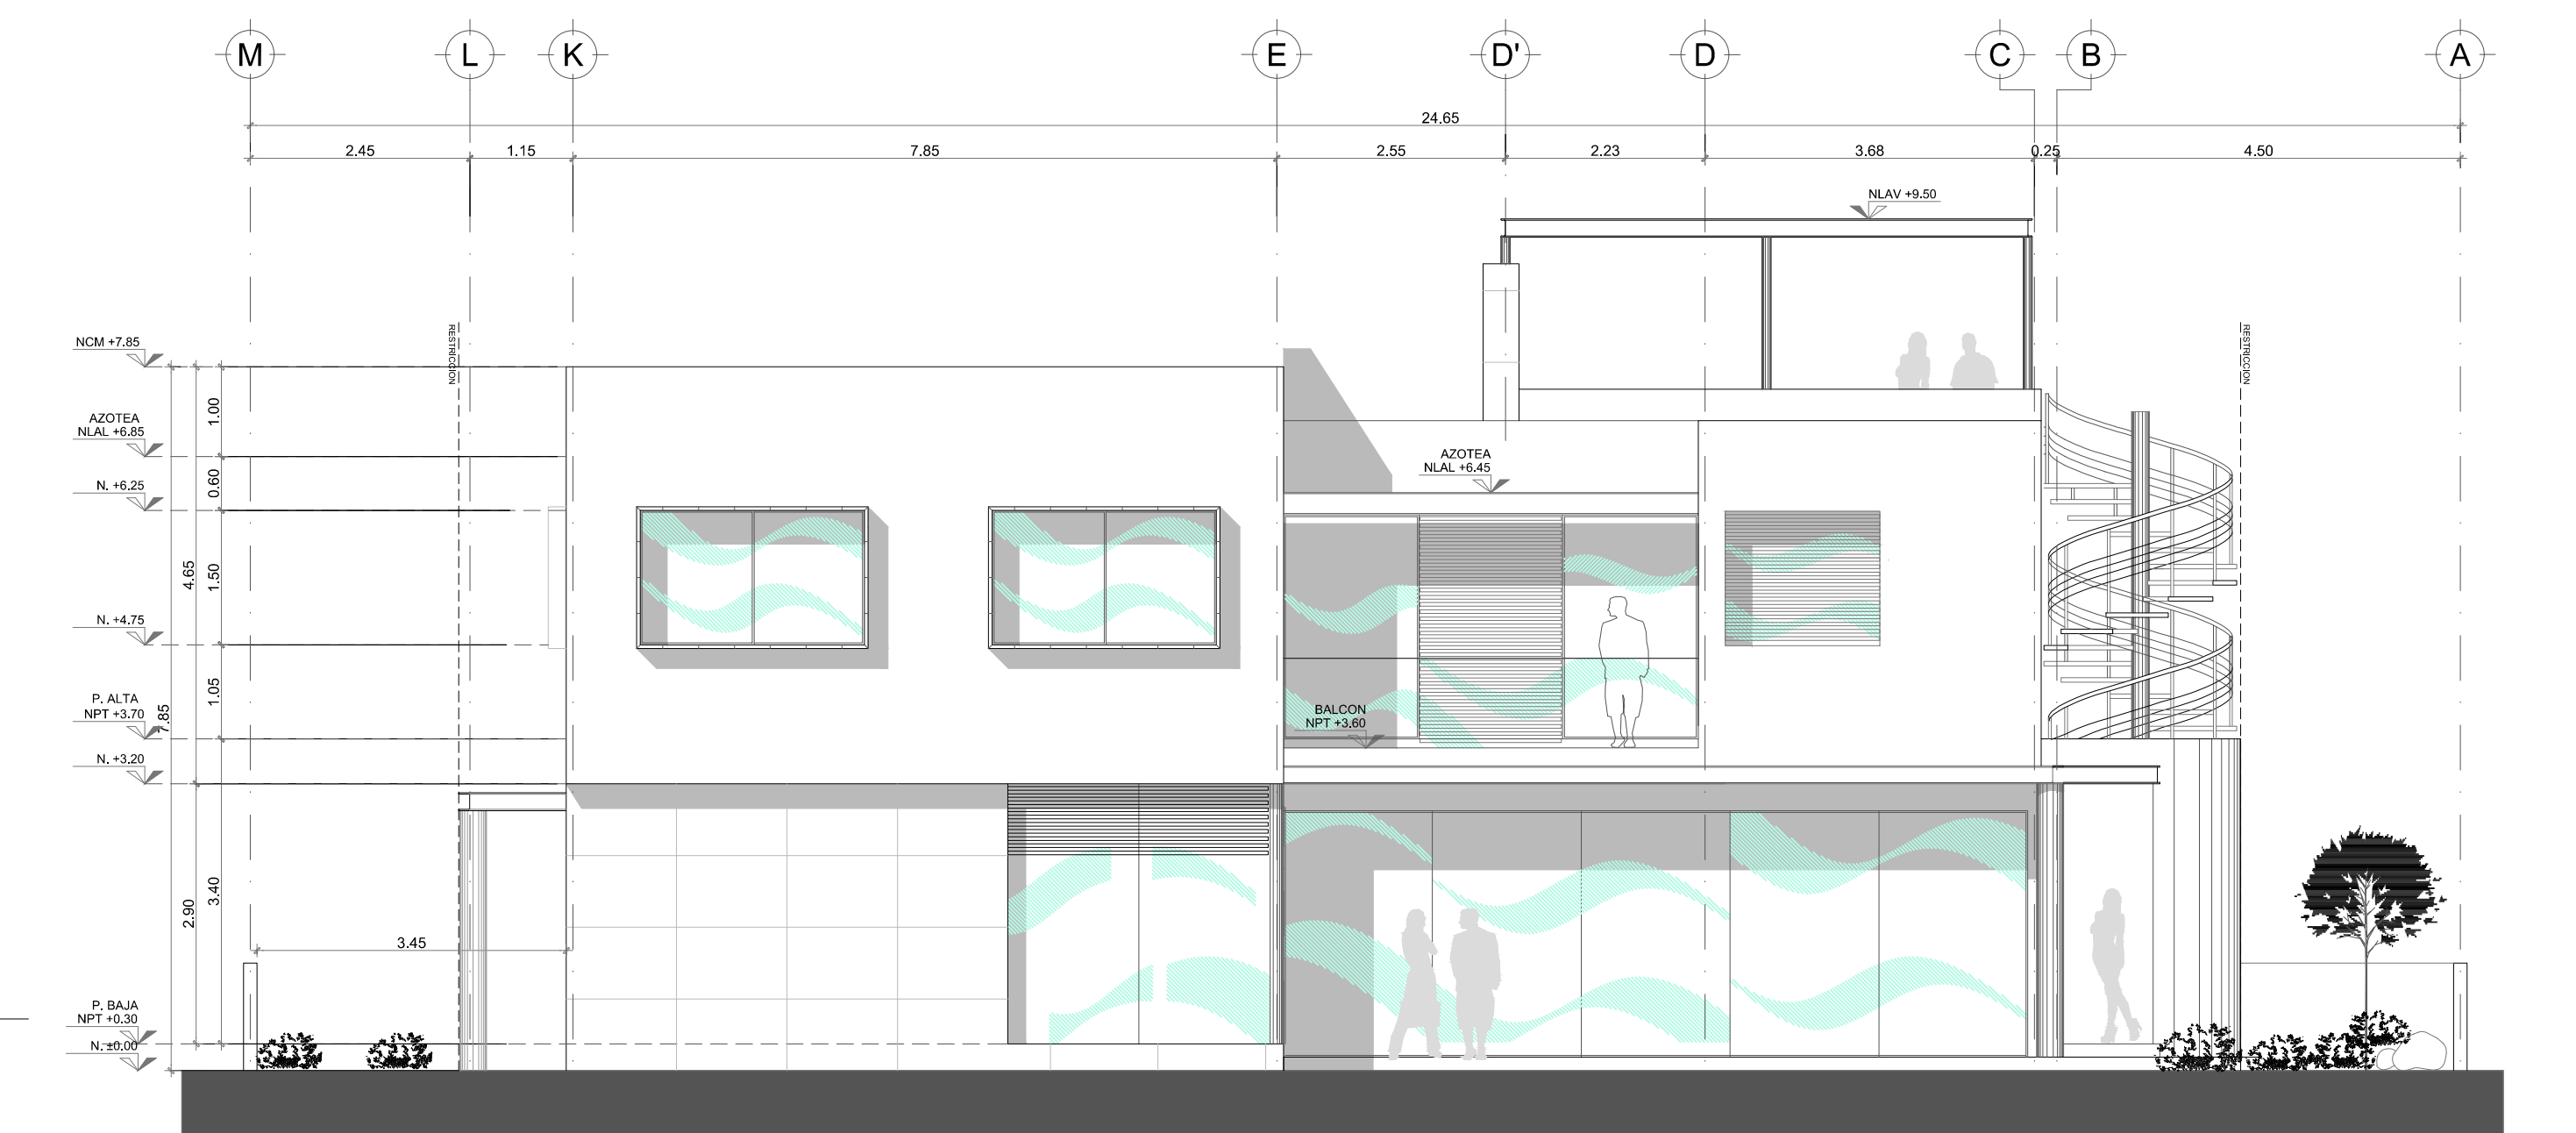

FACHADA POSTERIOR

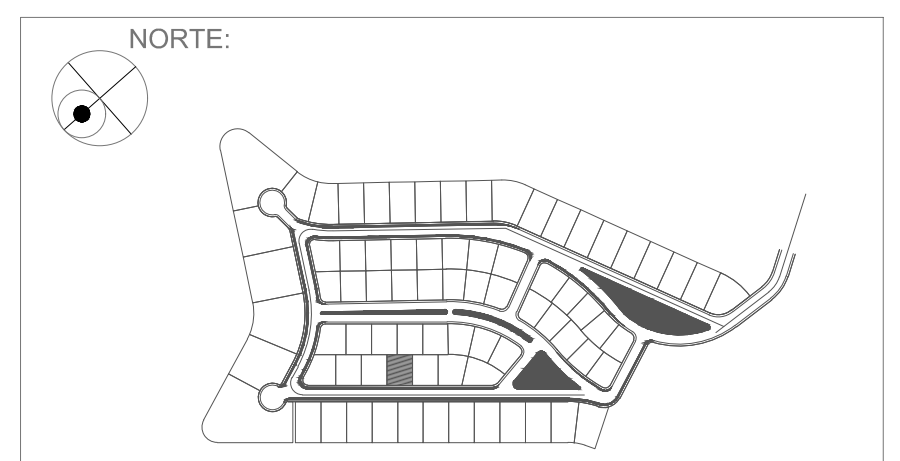

CROQUIS DE LOCALIZACION

PLANTA ESQUEMATICA:

CORTE ESQUEMATICO:

SIMBOLOGIA

- NP1 NIVEL DE PISO TERMINADO
- NCH NIVEL CORONA DE MURO
- NLAC NIVEL LECHO ALTO DE CUBIERTA
- NLT NIVEL DE LOSA TERMINADA
- NC NIVEL DE CUMBRERA
- NLAV NIVEL LECHO ALTO DE VIGA
- NLBP NIVEL LECHO BAJO DE PLAFON
- NMB NIVEL MEDIO DE BANQUETA
- INDICA CAMBIO DE NIVEL
- NP1 INDICA NIVEL EN ELEVACION O CORTE

NOTAS GENERALES

PROYECTO: CASA HABITACIONAL PORTILLA

PLANO: ARQUITECTONICO PLANTAS Y FACHADAS



PROPIETARIO: SR. JORGE PORTILLA Y FAMILIA

PLANO NO. Arq - 02

UBICACION: YUCATAN COUNTRY CLUB, Lote No. 40, Estado Yucatan, Merida

ESCALA: 1/75

DIRECCION DE PROYECTO: arq. patricio garcia muriel

FECHA: 11 de Agosto del 2010

COLABORADORES:

