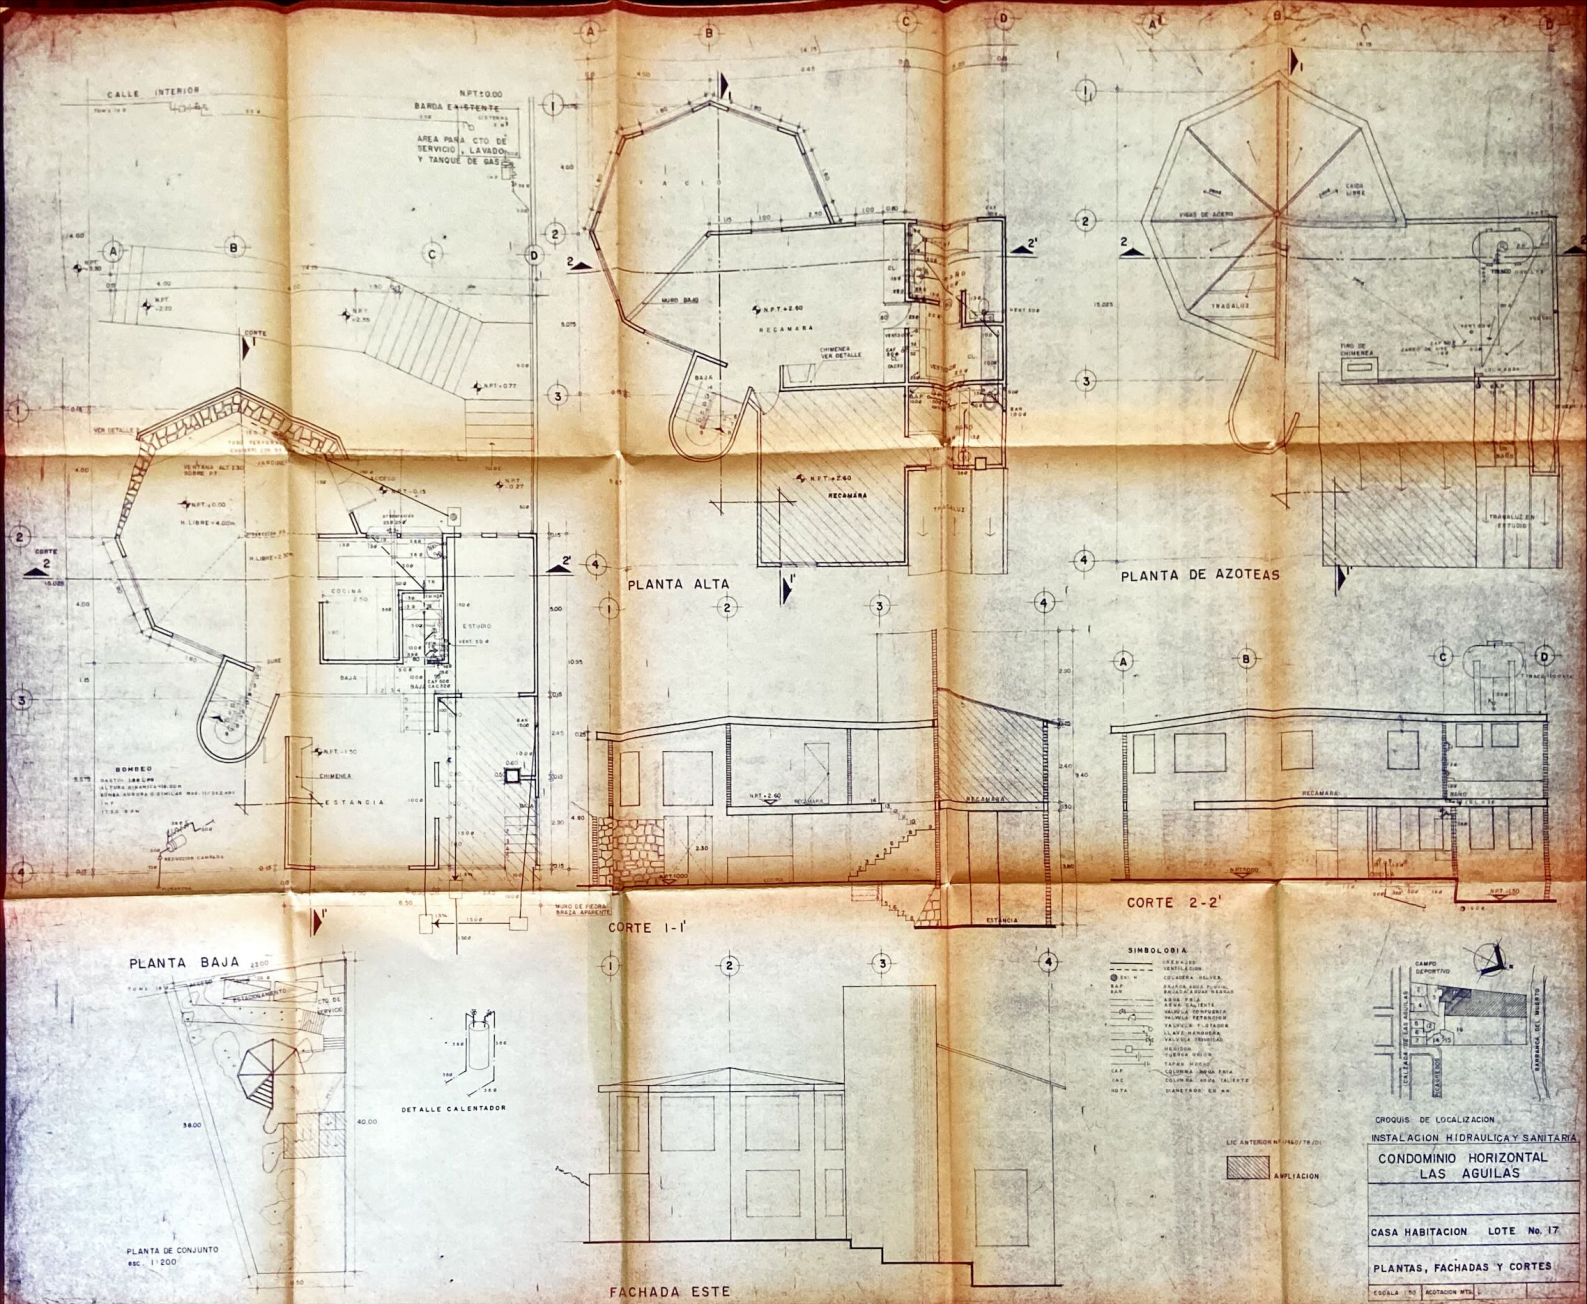
CALLE INTERIOR
N.P.T.±0.00
BARDA EXISTENTE
AREA PARA CTO DE SERVICIO, LAVADO Y TANQUE DE GAS
CORTE 1
CORTE 2
VENTANA ALTA SOBRE PT
N. LIBRE=4.00m
COCINA
ESTUDIO
BAJA
CHIMENEA
ESTANCIA
BOMBEO
MURO DE PIEDRA BRAZA APARENTE
PLANTA BAJA
PLANTA DE CONJUNTO
ESC. 1:200
DETALLE CALENTADOR
CORTE 1-1'
MURO BAJO
N.P.T.+2.60
RECAMARA
CHIMENEA VER DETALLE
N.P.T.+2.40
TRAGALUZ
PLANTA ALTA
VIGAS DE ACERO
CAIDA LIBRE
TRABES
TINACO
TUBO DE CHIMENEA
TRAGALUZ EN ESTUDIO
PLANTA DE AZOTEAS
RECAMARA
ESTANCIA
CORTE 2-2'
FACHADA ESTE
SIMBOLOGIA
COLUMNA METALICA
COLUMNA DE CONCRETO
AGUA FRIA
AGUA CALIENTE
VALVULA COMPUERTA
VALVULA RETENCION
TALLER MANUFACTURA
VALVULA ESFERICA
MEDIDOR
TUBERIA VISTA
TUBERIA OCULTA
COLUMNA AGUA FRIA
COLUMNA AGUA CALIENTE
DIAMETRADO EN mm
LIC ANTERIOR No. 1565/78 (D)
AMPLIACION
CROQUIS DE LOCALIZACION
CAMPO DEPORTIVO
CALLE DE LAS AGUILAS
AVENIDA DEL BOSQUE
INSTALACION HIDRAULICA Y SANITARIA
CONDOMINIO HORIZONTAL
LAS AGUILAS
CASA HABITACION LOTE No. 17
PLANTAS, FACHADAS Y CORTES
ESCALA 1:50 ACOTACION MTS.