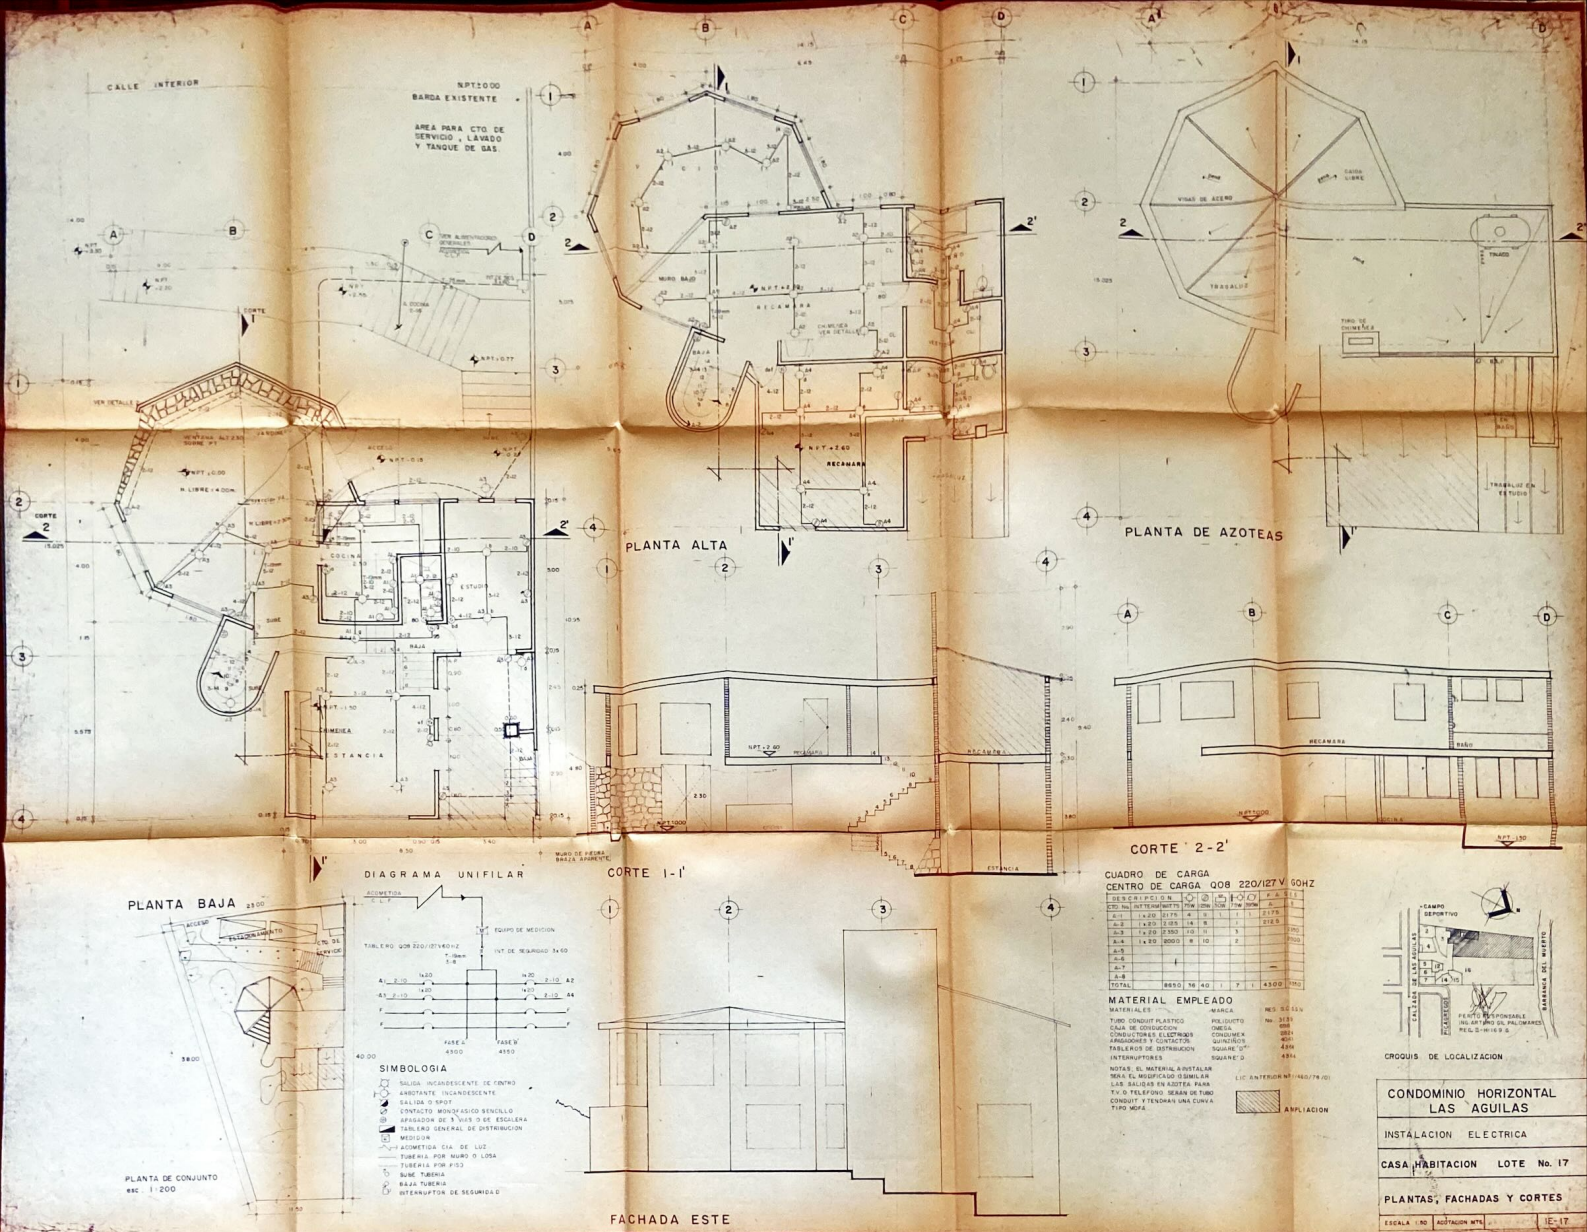

DESCRIPCION												
CTO. No.	INTENSIDAD(WATTS)										FASE	WATTS
											R	S	T
A-1	1x20	2175	4	9	1		1		1	2175			
A-2	1x20	2105	14	5	1					2105			
A-3	1x20	2350	10	11			3						1950
A-4	1x20	2000	8	10			2						2000
A-5													
A-6													
A-7													
A-8													
TOTAL		8650	16	40	1	7	1	4300		4250			

MATERIALES	MARCA	
TUBO CONDUIT PLASTICO	POLIDUCTO	No. 3120
CAJA DE CONDUCCION	OMEGA	6000
CONDUCTORES ELECTRICOS	CONDUMEX	12021
APAGADORES Y CONTACTOS	QUINZIÑOS	4091
TABLEROS DE DISTRIBUCION	SQUARE "D"	4856
INTERRUPTORES	SQUARE "D"	4846

CONDOMINIO HORIZONTAL LAS AGUILAS
INSTALACION ELECTRICA
CASA HABITACION LOTE No. 17
PLANTAS, FACHADAS Y CORTES
ESCALA 1:50 ACOTACION MTS. IE-17