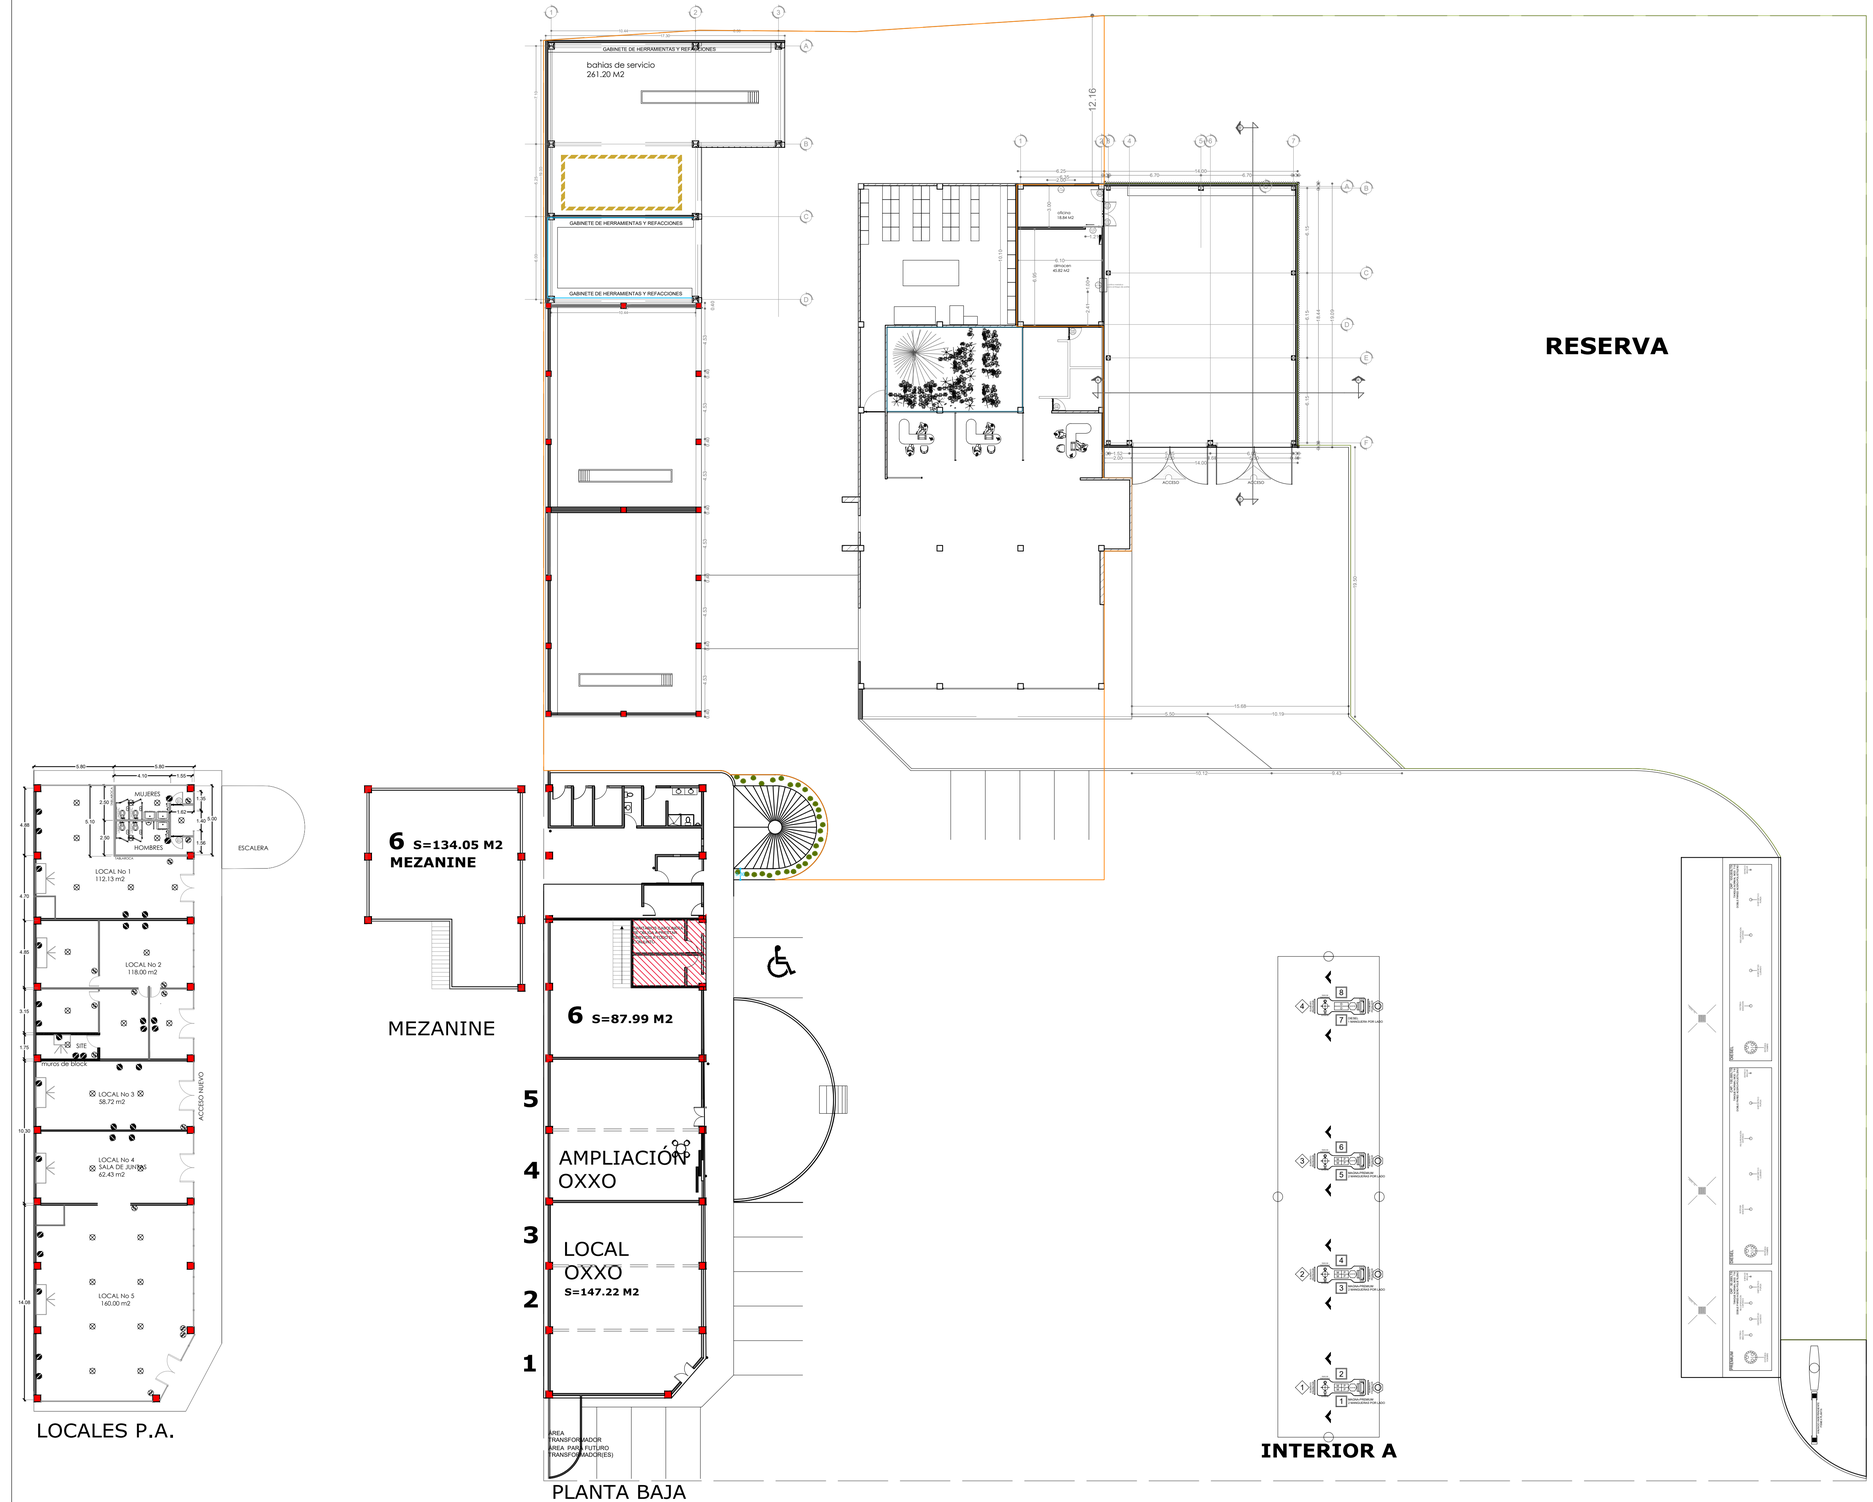

LOCALIZACIÓN.

CROQUIS DE UBICACIÓN.
LOTE 1-02, MANZANA 08, SUPERMANZANA 52,
MUNICIPIO DE PUERTO MORELOS, QUINTANA ROO.

SIMBOLOGÍA.

XXXXXXXXXX XXXXXXXXXX	XXXXXXXXXX XXXXXXXXXX
XXXXXXXXXX XXXXXXXXXX	XXXXXXXXXX XXXXXXXXXX
ÁREA DE SELLOS.

PROYECTO.
FOMENTO EMPRESARIAL DEL CARIBE

PROPIETARIO.
FRANCISCO JOSÉ ZORRILLA ALANIS
ROCIO DIAZ SESMA

UBICACIÓN.
LOTE 1-02, MANZANA 08, SUPERMANZANA 52,
MUNICIPIO DE PUERTO MORELOS, QUINTANA ROO

TIPO DE OBRA.
PLAZA COMERCIALESY E.S DE SERVICIO

TIPO DE PLANO.
PLANTA DE CONJUNTO

ESCALA	ACOTACIÓN	FECHA
1:500	MTS	OCT-18

PROYECTÓ
ANIMAL CONCRET
PERIFÉRICO ECOLÓGICO KM. 5
SN, JUAN CUAUTLANCINGO,
COL. CENTRO, PUEBLA.
TÉL. (222) 221-05-29 EXT. 211 Y 215

CÁLCULO ESTRUCTURAL
.....

ANIMAL CONCRET
CONSTRUYAMOS ALGO JUNTOS

CUADRO DE AREÁS

SUPERFICIE DEL PREDIO	XXX.XXm2
ÁREA DE DESPLANTE	XXX.XXm2
PLANTA BAJA	XXX.XXm2
PLANTA ALTA	XXX.XXm2
ÁREA VERDE	XXX.XXm2
XXXXXXXXXXXXXXXXXXXX	XXX.XXm2
XXXXXXXXXXXXXXXXXXXX	XXX.XXm2
XXXXXXXXXXXXXXXXXXXX	XXX.XXm2
XXXXXXXXXXXXXXXXXXXX	XXX.XXm2
TOTAL DE CONSTRUCCIÓN	XXX.XXm2

D.R.O.
ARQ. JOSÉ ADRIÁN VILLA ARNAIZ
CED. PROF. XXX
D.R.O.
FIRMA: _____

DIBUJÓ.
ARQ. HUGO VERGARA R.

CLAVE DE PLANO	NUMERO DE PLANO
XXX-XX	01 / 01