



NO SE PERMITE CONSTRUCCION DE NINGUN TIPO




NO SE PERMITE CONSTRUCCION DE NINGUN TIPO, UNICAMENTE ACCESOS VEHICULARES DE MAXIMO 7.50 MTS DE ANCHO Y PEATONALES DE MAXIMO 1.50 MTS DE ANCHO, SE REQUIERE DEJAR EL 30% DE AREA VERDE EN ESTA ZONA



NO SE PERMITE CONSTRUCCION TECHADA, A UNA ALTURA MAYOR A 3.50 MTS CON TODO Y CABALLETES.

Norte Mérida

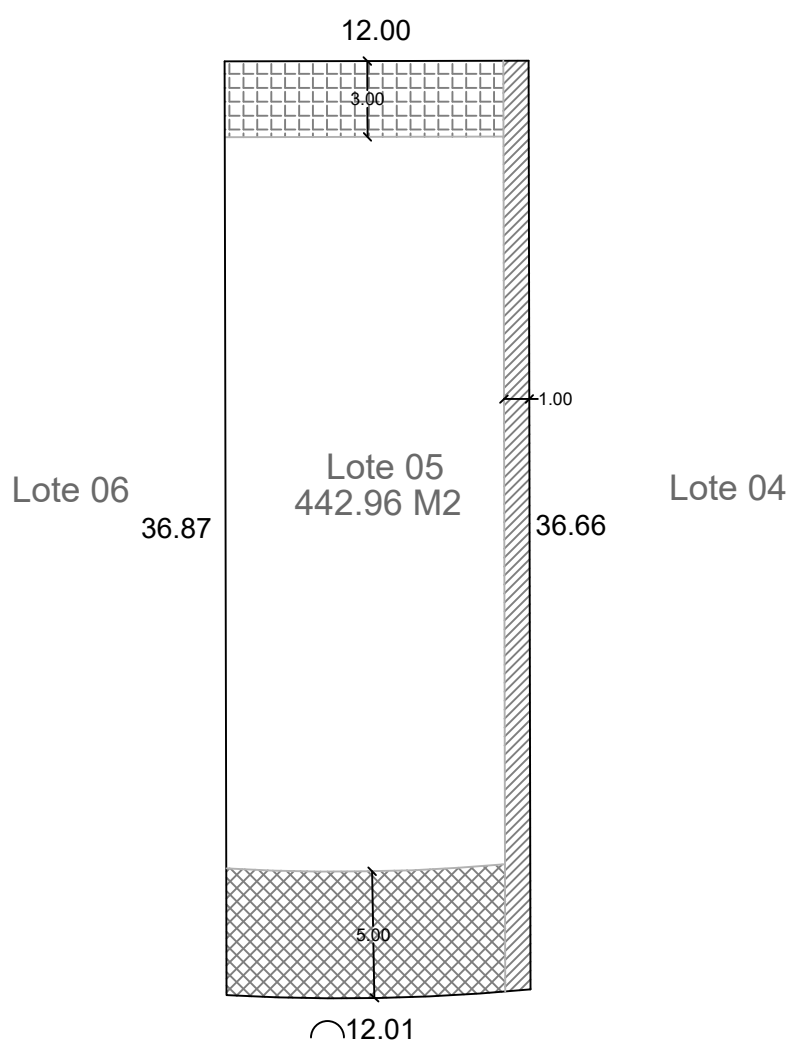

Circuito Interior

DESARROLLO

MIRADOR

PRIVADA NORTE

NORTE

UBICACIÓN

LOTE
05

COTAS
METROS

ÁREA
442.96 M ²

ESCALA
1:300

ESCALA GRÁFICA

Nota: La dimensión final del lote puede variar de acuerdo a los permisos otorgados por las autoridades competentes, ajustes durante el trazo y/o durante la ejecución del desarrollo.