AQUA LIVING

EXCLUSIVE LIFESTYLE

Tu hogar en el lugar
que lo tiene todo.

AQUA AVENUE

AQUA LIVING

EXCLUSIVE LIFESTYLE

Vive con el lujo y comodidad que mereces.

AQUA LIVING

De la visión de Arco Investment Group nace Aqua Living, una torre de departamentos diseñada para satisfacer las expectativas más exigentes.

Forma parte de un concepto único.

Aqua Living se encuentra dentro de Aqua Avenue, un gran proyecto inmobiliario integral de usos mixtos, que además contará con 2 torres de consultorios, una torre de especialidades médicas y oficinas, un hotel y un centro comercial que tendrá conexión directa a la torre de departamentos.

Master plan.

Aqua Living
(Departamentos)

Aqua Care
(Consultorios)

Hotel

Estacionamiento

Aqua Market
(Área comercial)

Aqua Business
(Usos mixtos)

Ubicado en la zona con mayor plusvalía de la ciudad.

Aqua Living está localizado en la zona de mayor poder adquisitivo y de mayor crecimiento de Mérida. Cuenta con una gran variedad de servicios, centros comerciales, escuelas, hospitales y exclusivos proyectos inmobiliarios.

- *Hospitales / Clínicas*
- *Centros comerciales*
- *Escuelas / Universidades*
- *Desarrollos residenciales*

Conexiones aéreas.

Aqua Living se encuentra a menos de 20 minutos del Aeropuerto Internacional de Mérida que conecta con las principales ciudades de México y varios destinos internacionales:

CDMX: 1:45 horas.
Monterrey: 2:30 horas.
Miami: 1:20 horas.
Nueva York: 4:10 horas.

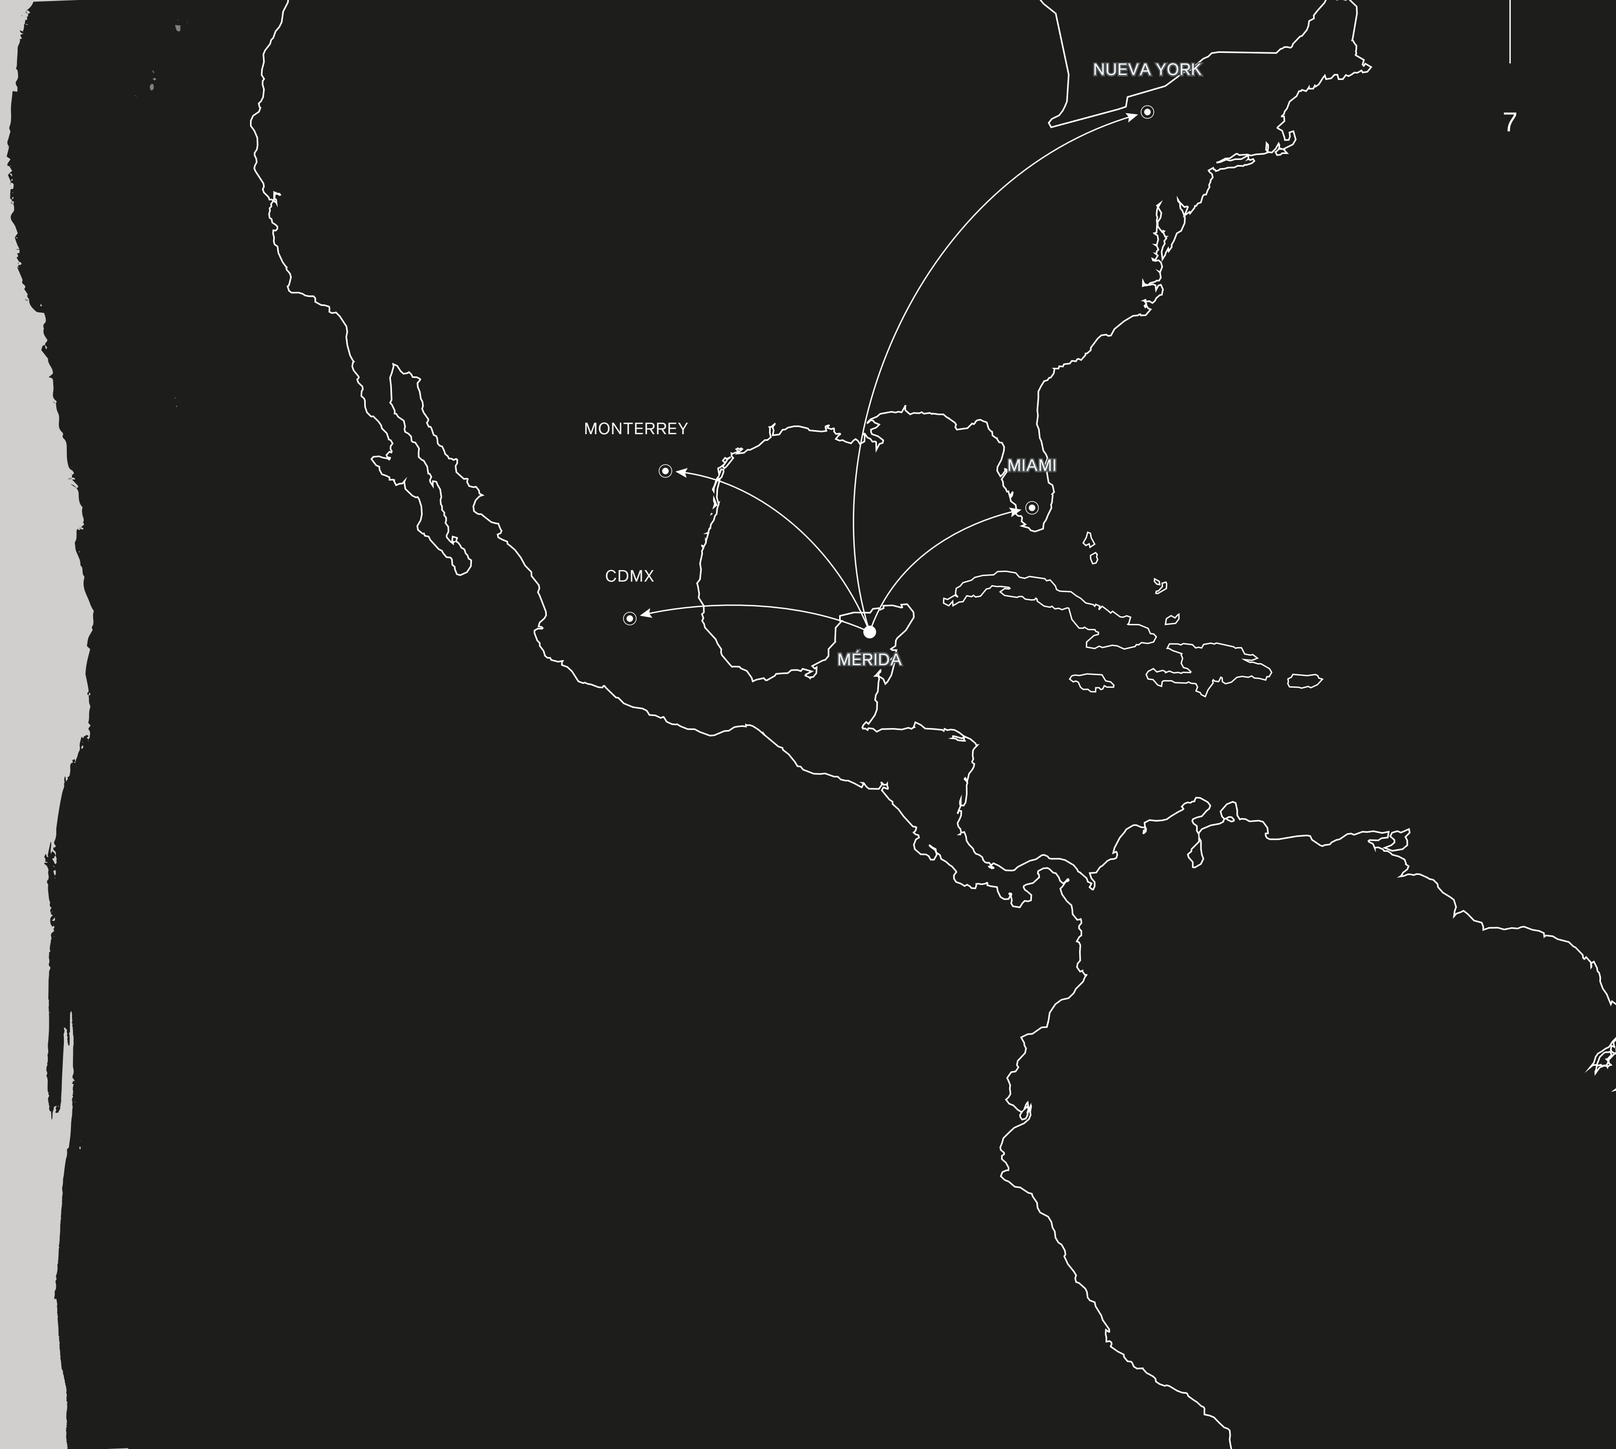

AQUA
LIVING

Un diseño enfocado en el bienestar y el confort...

Una inversión garantizada.

Aqua Living. Una torre de exclusivos departamentos con increíbles amenidades, la exigencia en sus acabados y una ubicación privilegiada lo convierten en una opción inmejorable para vivir, rentar o invertir.

Aqua Living, tu mejor opción para invertir.

Beneficios que nadie más ofrece.

El centro comercial, las oficinas corporativas y los servicios médicos que ofrece Aqua Avenue son complementos de alto valor agregado que no encontrarás en proyectos similares.

Plaza comercial

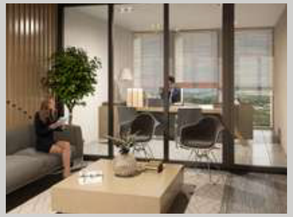

Oficinas corporativas

Especialidades médicas

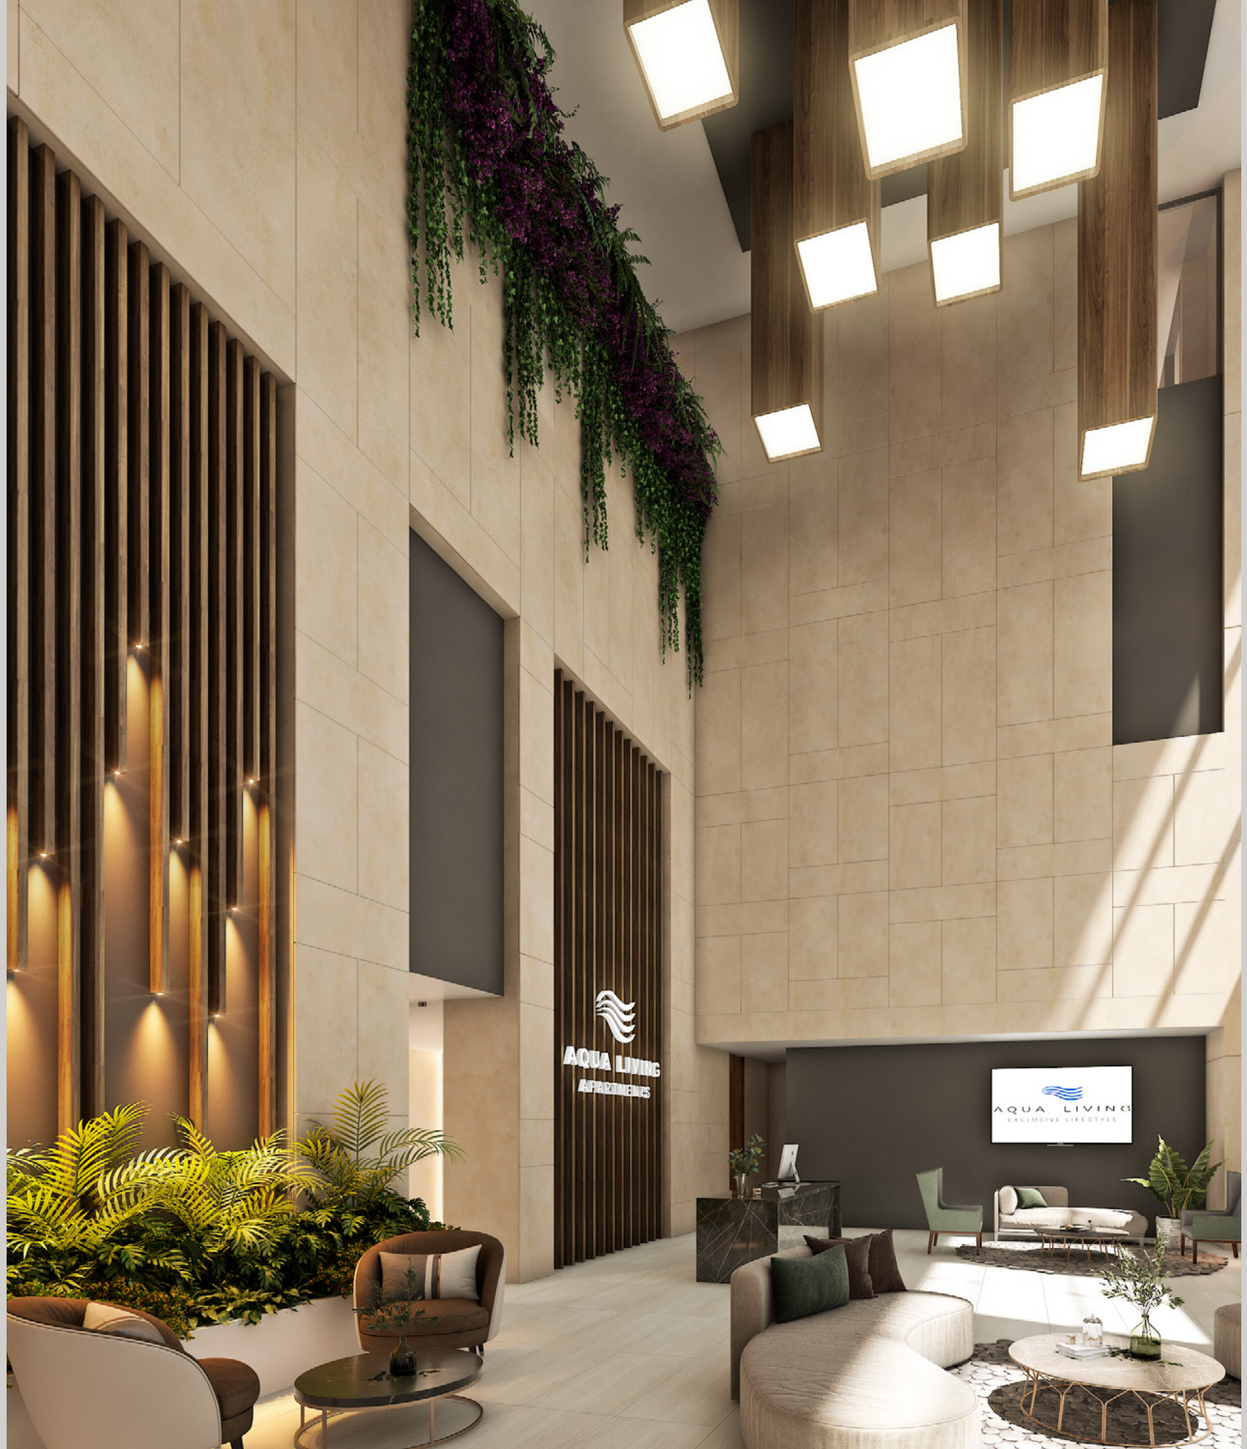

Amenidades.

CUBIERTAS

- Lobby
- Salón de usos múltiples
- Terraza / Skybar
- Bike parking
- Motor Lobby
- Gimnasio
- Sauna
- Mensajería y paquetería
- Concierge
- Coworking
- Masajes
- Valet parking
- Caseta de vigilancia
- Acceso al centro comercial
- Área para empleados
- Baño y estacionamiento para visitas

DESCUBIERTAS

- Terraza restaurante
- Chapoteadero infantil
- Yoga
- Juegos infantiles
- Alberca
- Jacuzzi
- Zona Grill
- Cancha de pádel
- Canal de nado
- Asoleadero
- Zona de estar
- Pet Park

Sala

Cocina

Baño

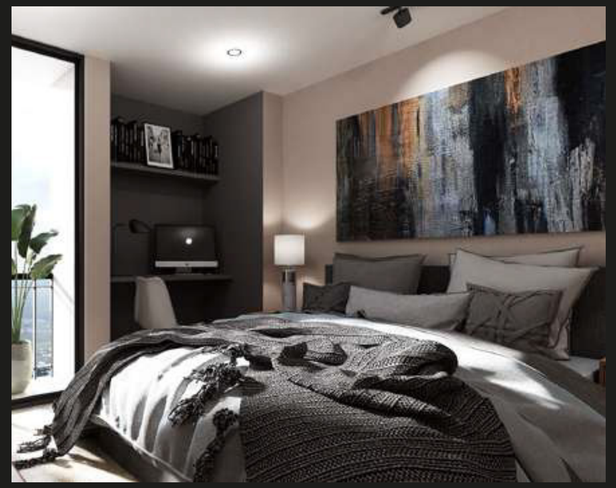

Recámara

Versatilidad que se adapta a tus necesidades.

Departamentos tipo:

Una recámara	/	Dos recámaras
Tres recámaras	/	Penthouses

Cada departamento cuenta con:

- Recámaras con clósets.
- Cocina integral equipada cubierta de granito, parrilla eléctrica, horno eléctrico y campana.
- Despensa con anaqueles.
- Baños equipados con muebles y accesorios, cubierta de granito muebles bajo el lavabo, espejos, cancel fijo de vidrio templado y recubrimiento de mármol en áreas humedas.
- Pisos de mármol travertino.
- Terrazas con barandal de cristal templado.
- Aires acondicionados
- Cancelería de línea premium.
- Puertas de madera en todos los espacios.

Modelo | A-1

71 m²

Superficie Int. 63 m²
Superficie Terraza/Balcón: 8 m²

1 1 1

Cuenta con:

1. Sala / comedor
2. Cocina
3. Recámara
4. Baño completo
5. Walk in closet
6. Terraza
7. Cuarto de lavado

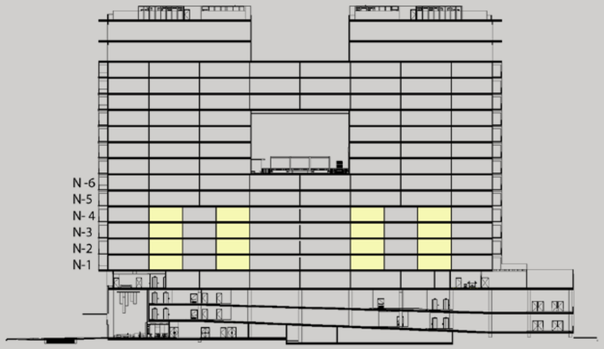

Modelo | A-2

71 m²

Superficie Interior: 63 m²
Superficie Terraza/Balcón: 8 m²

1 | 1 | 1

Cuenta con:

1. Sala / comedor
2. Cocina
3. Recámara
4. Baño completo
5. Walk in closet
6. Terraza
7. Cuarto de lavado

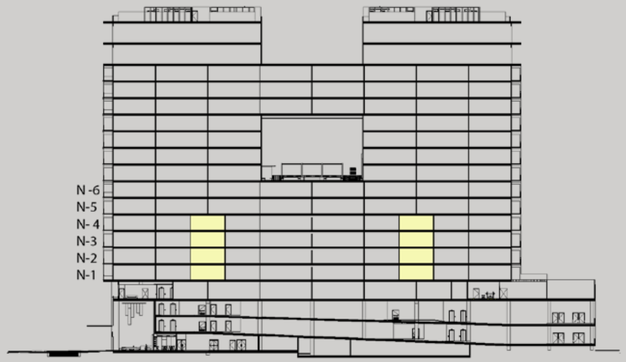

Modelo | A-3

88 m²

Superficie Int. 64 m²
Superficie Terraza/Balcón: 24 m²

1 1 1

Cuenta con:

1. Sala / comedor
2. Cocina
3. Recámara
4. Baño completo
5. Walk in closet
6. Terraza
7. Cuarto de lavado

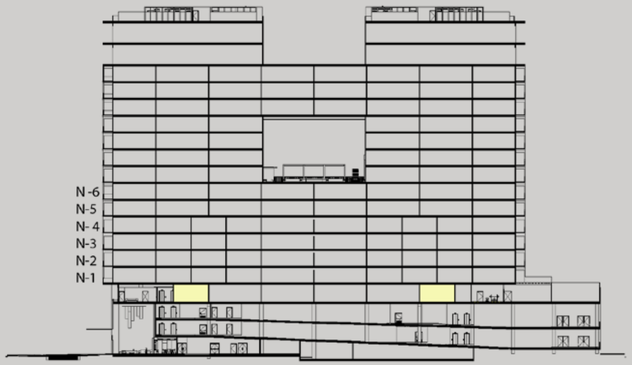

Modelo | B-1

102 m²

Superficie Interior: 94 m²
Superficie Terraza/Balcón: 8 m²

2 2 2

Cuenta con:

1. Sala / comedor
2. Cocina
3. Alacena
4. Recámara ppal
5. Baño ppal
6. Walk in closet ppal
7. Recámara
8. Baño
9. Walk in closet
10. Terraza
11. Cuarto de lavado

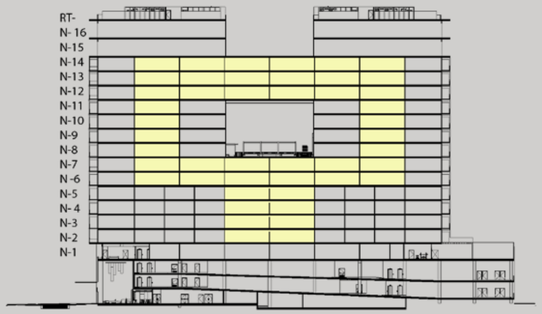

Acceso

Modelo | B-2

105 m²

Superficie Interior: 97 m²
Superficie Terraza/Balcón: 8 m²

2 2 2

Cuenta con:

1. Sala / comedor
2. Cocina
3. Alacena
4. Recámara ppal
5. Baño ppal
6. Walk in closet ppal
7. Recámara
8. Baño
9. Walk in closet
10. Terraza
11. Cuarto de lavado

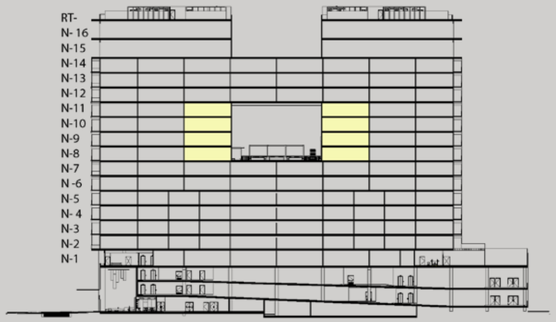

Acceso

Modelo | B-3

132 m²

Superficie Interior: 95 m²
Superficie Terraza/Balcón: 37 m²

2 2 2

Cuenta con:

1. Sala / comedor
2. Cocina
3. Alacena
4. Recámara ppal
5. Baño ppal
6. Walk in closet ppal
7. Recámara
8. Baño
9. Walk in closet
10. Terraza
11. Cuarto de lavado

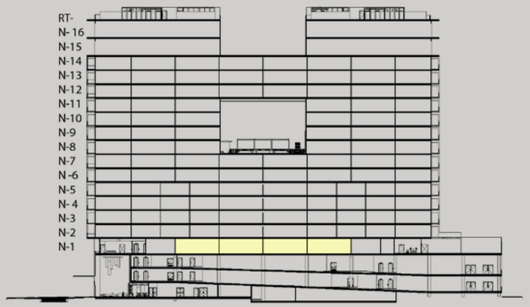

Modelo | C-1

154 m²

Superficie Interior: 145 m²
Superficie Terraza/Balcón: 9 m ²

3 | 2 | 3 1/2

Cuenta con:

1. Sala / comedor
2. Cocina
3. Alacena
4. Recámara ppal
5. Baño ppal
6. Walk in closet ppal
7. Recámara 1
8. Baño 1
9. Clóset 1
10. Recámara 2
11. Baño 2
12. Clóset 2
13. Baño de visitas
14. Terraza
15. Cuarto de lavado

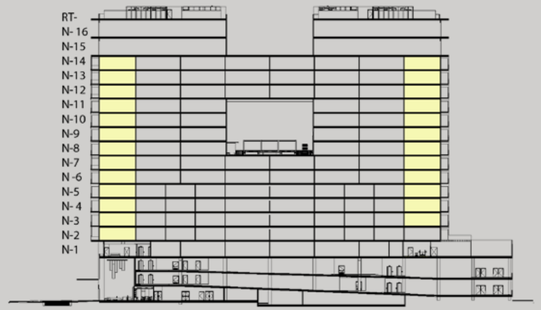

Acceso

Modelo | C-2

193 m²

Superficie Interior: 145 m²
Superficie Terraza / Balcón: 48 ²

3 | 2 | 3 1/2

Cuenta con:

1. Sala / comedor
2. Cocina
3. Alacena
4. Recámara ppal
5. Baño ppal
6. Walk in closet ppal
7. Recamara 1
8. Baño 2
9. Clóset 1
10. Recámara 2
11. Baño 2
12. Clóset 2
13. Baño de visitas
14. Terraza
15. Cuarto de lavado

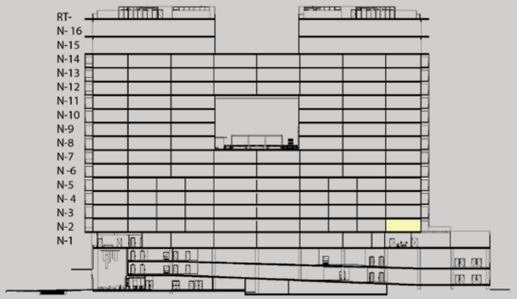

Acceso

Modelo | D-1

406 m²

Superficie Interior: 277 m²
Superficie Terraza/Balcón: 60 m²
Superficie Roof top: 69 m²

3	3	3 1/2

Cuenta con:

1. Sala / comedor
2. Cocina
3. Alacena
4. Recámara ppal
5. Baño ppal
6. Walk in closet
7. Sala de TV
8. Recamara 1
9. Baño 1
10. Walk in clóset 1
11. Recámara 2
12. Baño 2
13. Walk in closet 2
14. Baño de visitas
15. Cuarto de lavado
16. Cuarto servicio
17. Baño servicio
18. Terraza
19. Balcon
20. Roof Top

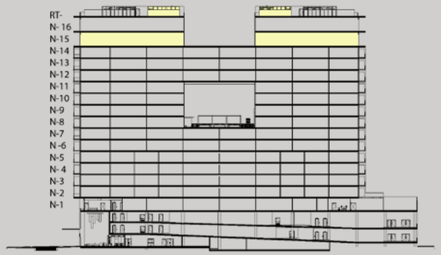

Acceso

Modelo | D-2

455 m²

Superficie Interior: 277 m²
Superficie Terraza/Balcón: 60 m²
Superficie Roof top: 118 m²

3	3	3 1/2

Cuenta con:

1. Sala / comedor
2. Cocina
3. Alacena
4. Recámara ppal
5. Baño ppal
6. Walk in closet
7. Sala de TV
8. Recámara 1
9. Baño 1
10. Walk in clóset 1
11. Recámara 2
12. Baño 2
13. Walk in clóset 2
14. Baño de visitas
15. Cuarto de lavado
16. Cuarto de servicio
17. Baño de servicio
18. Terraza
19. Balcón (3)
20. Roof top

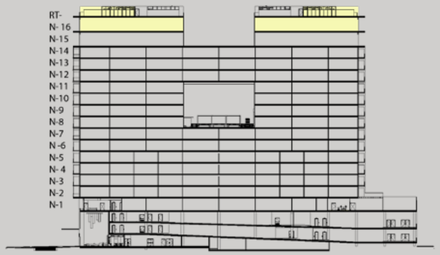

INMOBILIARIA
BCI
Acércate a los expertos.

Llámanos

Oficina Tel: 9999441300
Cel: 9991633310
Cel: 9991633302
Correo: contacto@grupobci.com