


PLANTA
 ESC. 1:50



SECCION A-A'
 ESC. 1:50

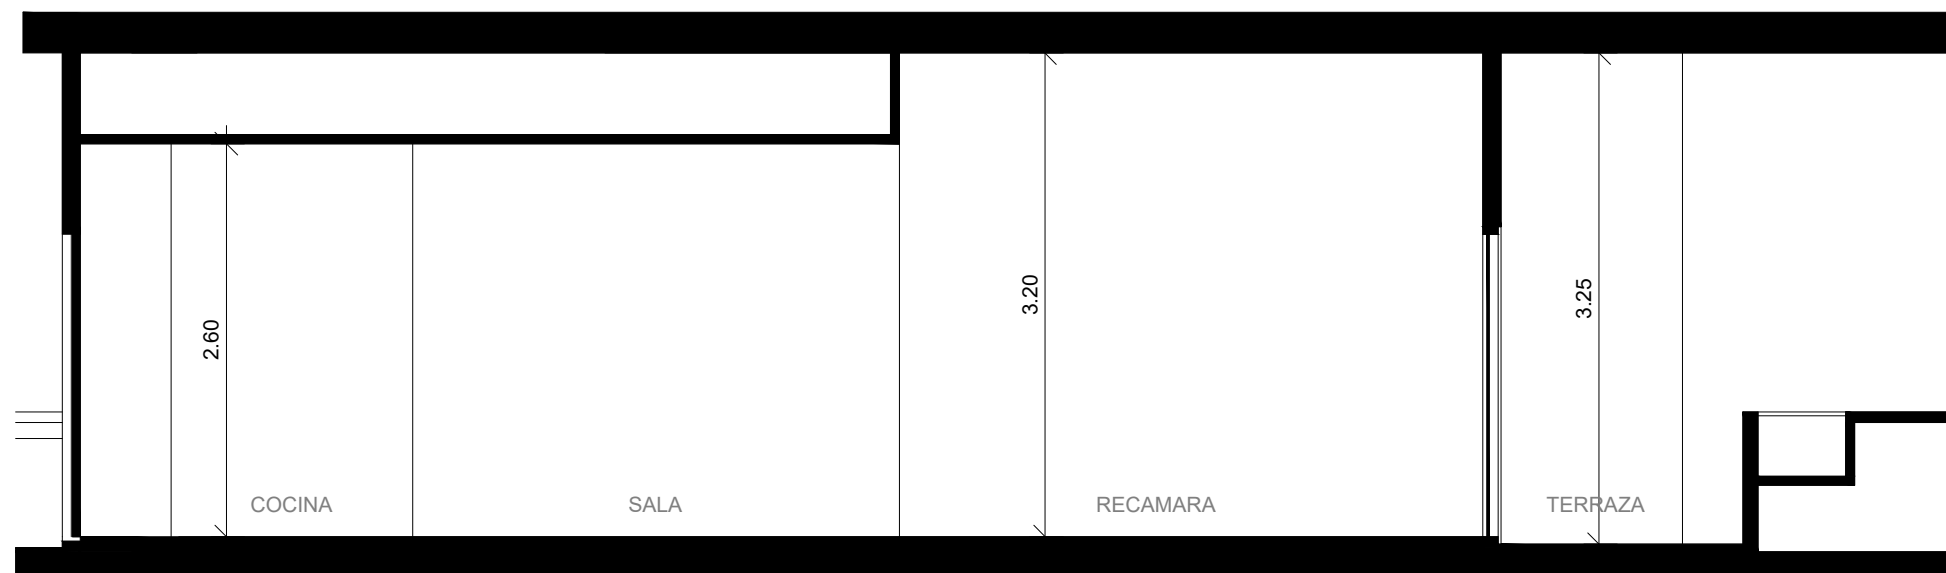