



PLANTA
ESC. 1:50

- NIVEL DE PISO TERMINADO
- ⊕ ALTURA LIBRE A LECHO BAJO DE LOSA
- ◇ ALTURA LIBRE A PLAFON

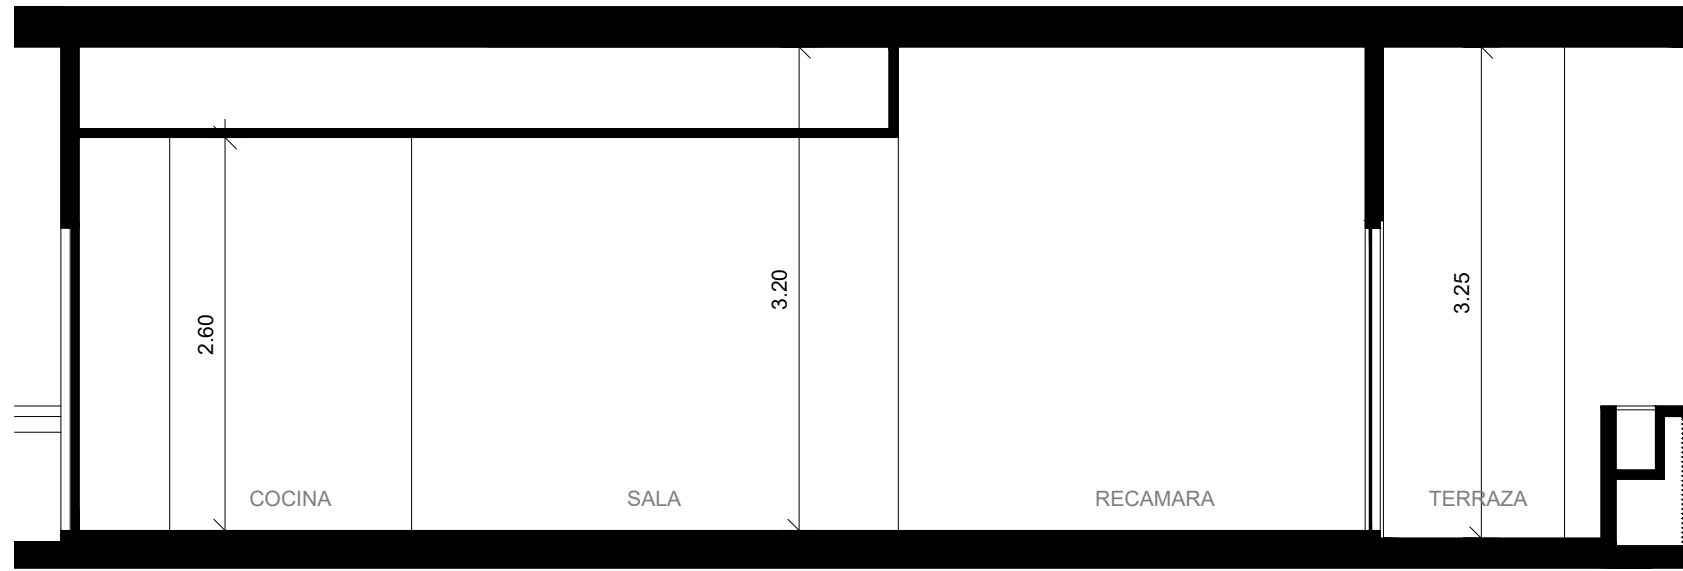

SECCION A-A'
ESC. 1:50

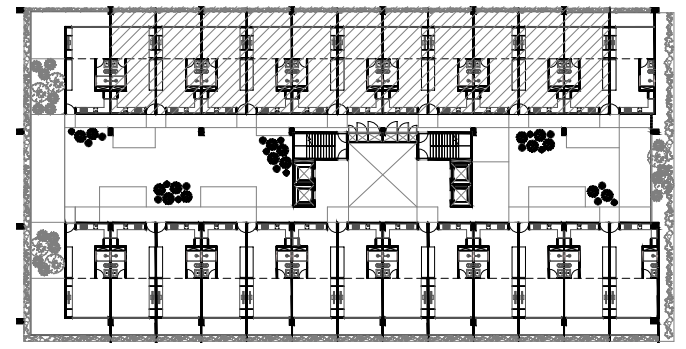

UBICACION DEL air bnb