


PROYECTO:
VARANTA

PROPIETARIO:
ENALTO

UBICACIÓN:
MÉRIDA, YUCATÁN, MX.

CROQUIS DE UBICACIÓN:

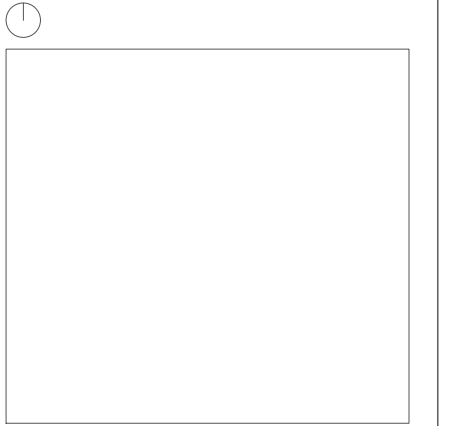

DATOS DEL PROYECTO:

SIMBOLOGÍA:

DISEÑO ARQUITECTÓNICO:
TALLER MEXICANO DE ARQUITECTURA S.C.P.


PLANO:
VARANTA DEPARTAMENTO TIPO -- B --

N° DE PLANO: CLAVE DWG:
001/001 ARQ_01

ESCALA: FECHA:
1:50 21-ene.-22

CLAVE DE PLANO:
ARQ-001

EL CONTENIDO DE ESTE PLANO Y SU INFORMACIÓN ÚNICAMENTE PODRÁ SER USADO EN EL PROYECTO PARA EL CUAL HA SIDO DISEÑADO Y NO PODRÁ SER REPRODUCIDO, COPIADO, PARTICIPADO, FOTOCOPIADO, ELECTRÓNICO, FOTOGRAFADO O CUALQUIER OTRO, SIN LA PREVA AUTORIZACIÓN DE TALLER MEXICANO DE ARQUITECTURA S.C.P.

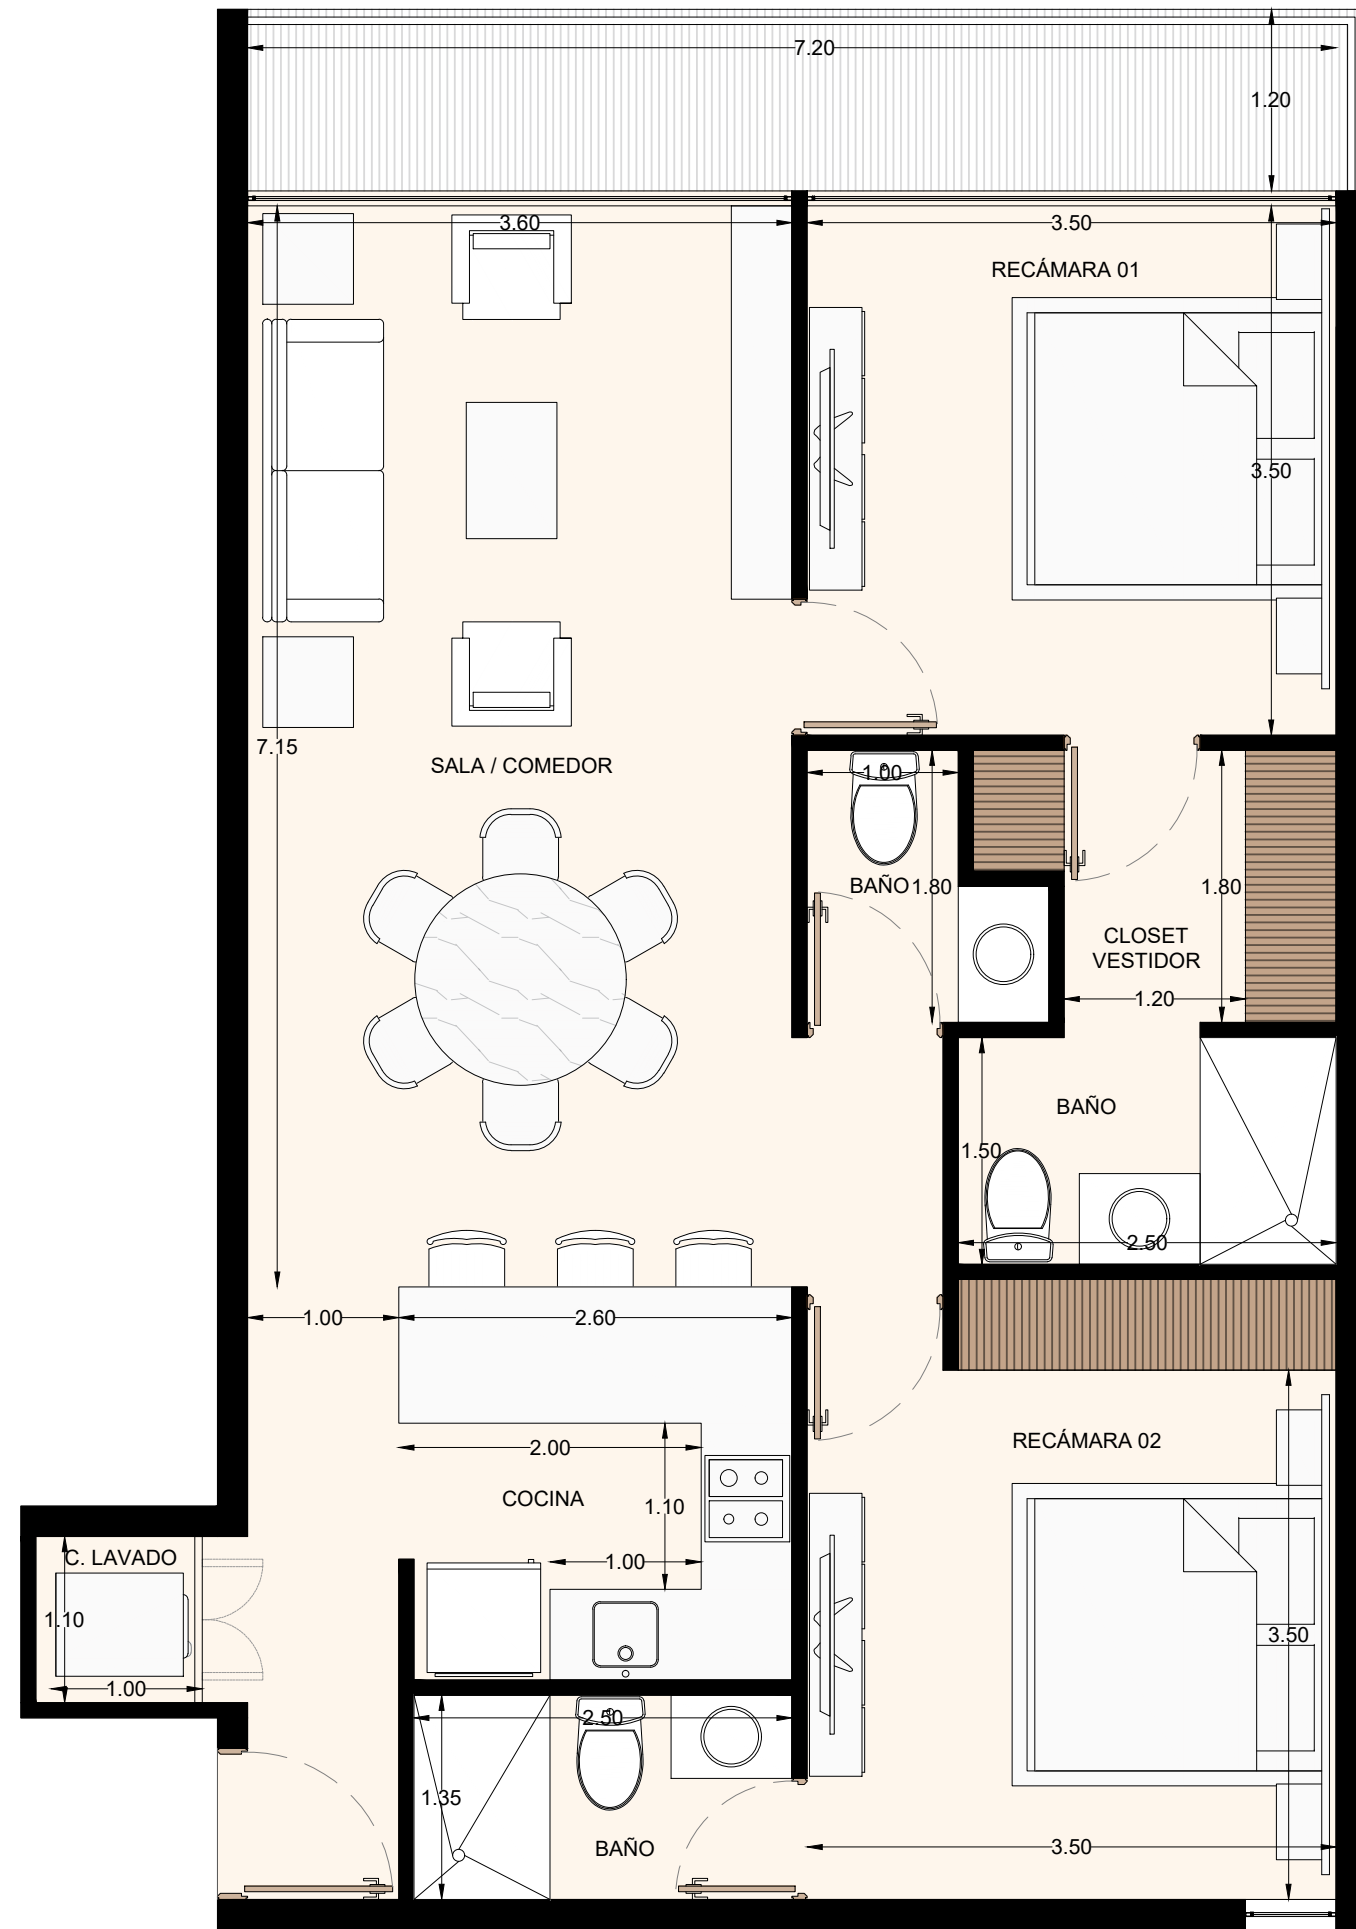

DEPARTAMENTO B	
TABLA DE SUPERFICIES	
CONCEPTO	M2
SUPERFICIE INTERIOR	82.90 M2
SUPERFICIE EXTERIOR (TERRAZA)	8.64 M2
BODEGA	1.50 M2
# DE CAJONES	2 CAJONES