


PLANTA BAJA

ZONA COMERCIAL GRAN KANNAN	
TIPOLOGÍA DE LOTES COMERCIALES	
COLOR	TIPOLOGÍA
■	LOTE COMERCIAL
■	TIENDAS DE CONVENENCIA
■	FARMACIA
■	RESTAURANTES
■	BAR

ZONA COMERCIAL GRAN KANNAN	
TABLA DE ÁREAS	
ESPACIOS	M2
PLANTA BAJA	
LOCAL 01	185.91 m ²
LOCAL 02	98.70 m ²
LOCAL 03	74.84 m ²
LOCAL 04	74.84 m ²
LOCAL 05	50.00 m ²
LOCAL 06	49.59 m ²
LOCAL 07	78.52 m ²
LOCAL 08	78.28 m ²
LOCAL 09	78.28 m ²
LOCAL 10	78.66 m ²
LOCAL 11	94.26 m ²
LOCAL 12	94.19 m ²
LOCAL 13	70.13 m ²
LOCAL 14	78.07 m ²
LOCAL 15	79.56 m ²
LOCAL 16	79.56 m ²
LOCAL 17	53.12 m ²
LOCAL 18	53.12 m ²
PRIMER NIVEL	
LOCAL 19	139.85 m ²
LOCAL 20	78.61 m ²
LOCAL 21	48.54 m ²
LOCAL 22	70.12 m ²
LOCAL 23	80.65 m ²
LOCAL 24	80.70 m ²
LOCAL 25	53.50 m ²
LOCAL 26	53.44 m ²
LOCAL 27	53.44 m ²
LOCAL 28	53.44 m ²
LOCAL 29	54.47 m ²
LOCAL 30	54.33 m ²
LOCAL 31	181.49 m ²
PLANTA BAJA TOTAL M2 VENDIBLES	1,441.63 m ²
PRIMER NIVEL TOTAL M2 VENDIBLES	1,002.58 m ²
TOTAL M2 VENDIBLES	2,444.21 m ²

ZONA COMERCIAL GRAN KANNAN	
TABLA TOTAL DE ÁREAS PLANTA BAJA	
ESPACIOS	TOTALES
ESTACIONAMIENTO	2,135.38 m ²
ÁREA VENDIBLE	1,444.21 m ²
CONSTRUCCIÓN GENERAL (ÁREAS TECHADAS NO VENDIBLES)	699.62 m ²
CONSTRUCCIÓN GENERAL (ÁREAS SIN TECHAR NO VENDIBLES)	1,167.27 m ²
ÁREAS VERDES	1,525.75 m ²
	6,972.28 m ²

ZONA COMERCIAL GRAN KANNAN	
TABLA TOTAL DE ÁREAS PRIMER NIVEL	
ESPACIOS	TOTALES
ÁREA VENDIBLE	1,002.58 m ²
CONSTRUCCIÓN GENERAL (ÁREAS TECHADAS NO VENDIBLES)	441.97 m ²
CONSTRUCCIÓN GENERAL (ÁREAS SIN TECHAR NO VENDIBLES)	180.16 m ²
	1,624.71 m ²

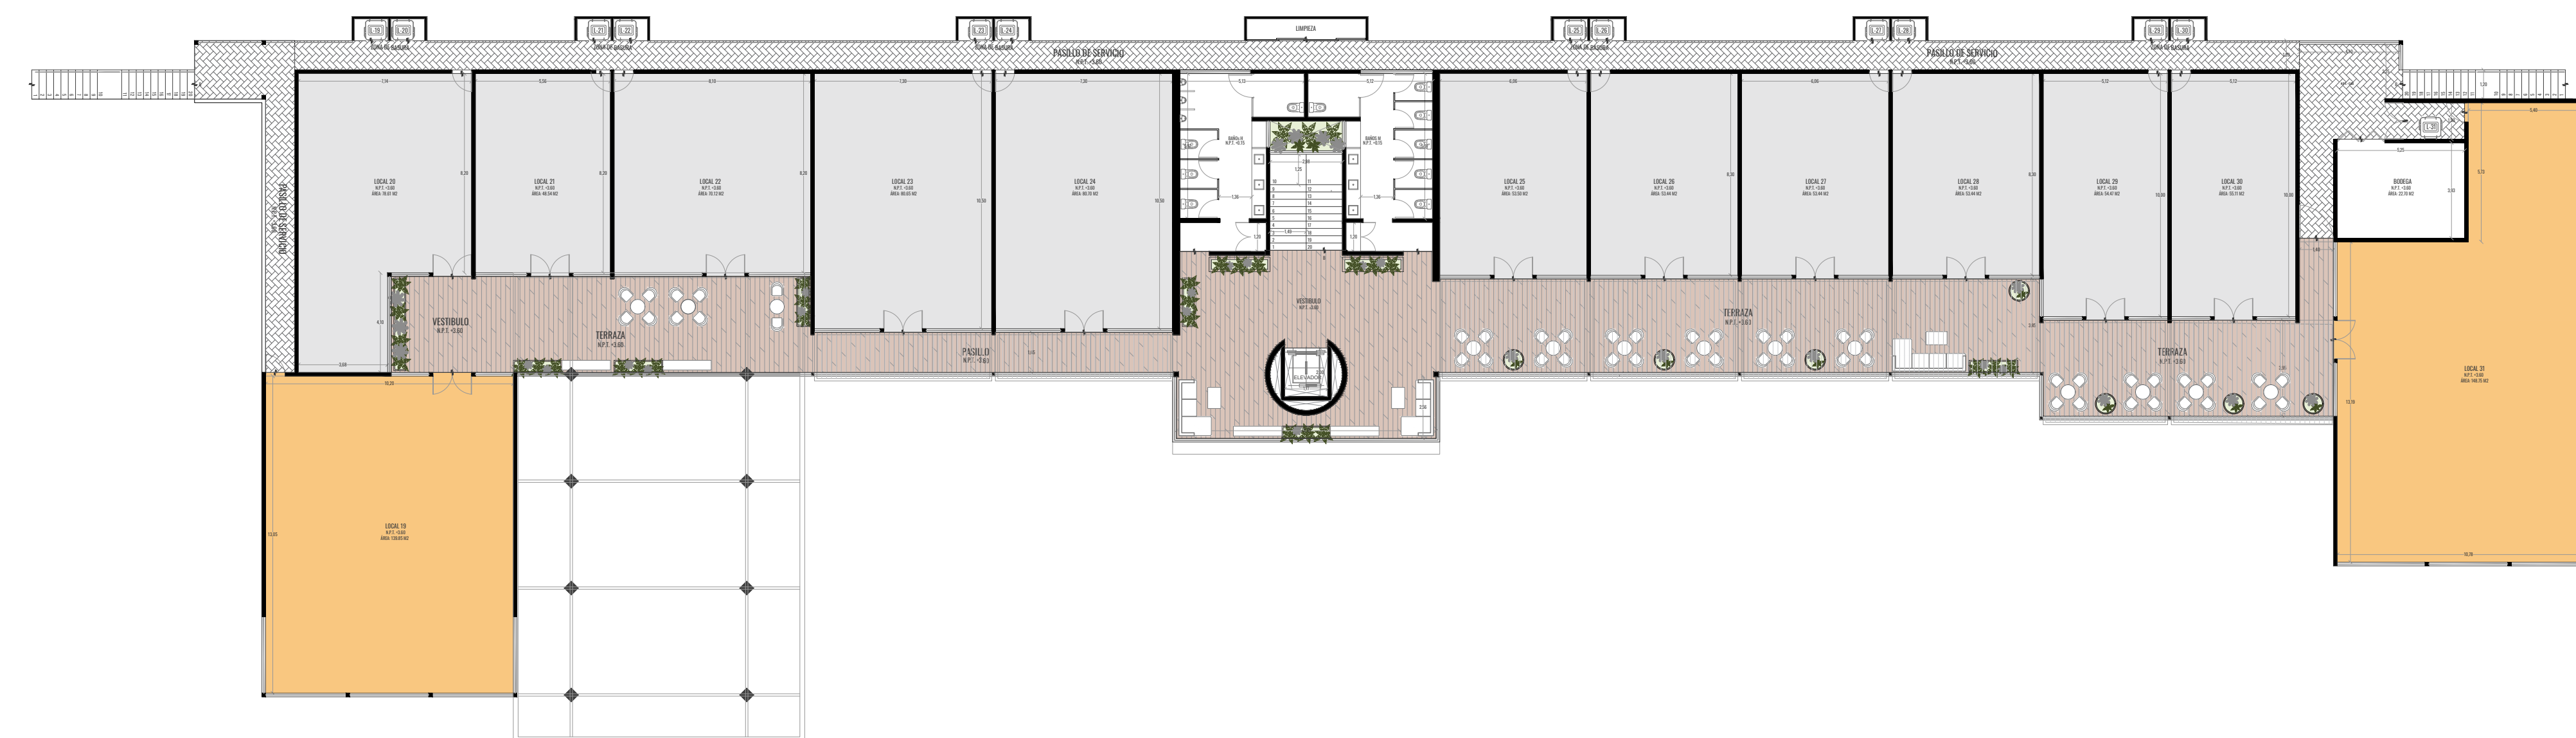

PRIMER NIVEL

DATOS DE PROYECTO	
PROYECTO:	ZONA COMERCIAL GRAN KANNAN
UBICACIÓN:	CARRETERA TELCHAC, YUC.
CLIENTE:	GEOSUR
M2 TERRENO:	6,972.28 m ²
FECHA:	OCTUBRE 2022
NOTAS Y OBSERVACIONES	

ARQ_01	
DATOS DE PLANO	
PLANO:	ZONA COMERCIAL GRAN KANNAN
CLAVE:	ARQ_01
ESCALA:	1:200
COTAS:	METROS
FECHA:	OCTUBRE 2022