

DISEÑO ARQUITECTÓNICO:

CIA.: DIANA DALMASY & ASOC.
ARQ.: DIANA DALMASY
FIRMA:

CODIA: 6839

COLABORADORES:
DIBUJOS ARQUITECTONICOS Y COORDINACION
DIANA DALMASY & ASOC.

DISEÑO ESTRUCTURAL

CIA.:
ING.: CRISTINA ARIAS
FIRMA: 22552

CODIA:

DISEÑO ELECTRICO:

CIA.: RSA
ING.: LUIS R RIVERA SUAREZ
FIRMA:

CODIA: 8740

DISEÑO SANITARIO:

CIA.:
ING.: REYNER ALEXANDER FERNANDEZ
FIRMA:

CODIA: 19455

DISEÑO MECANICO:

CIA.:
ING.:
FIRMA:

CODIA:

SELLOS:

REVISION:

PROYECTO: SEXTAS
AT THE VILLAGE

DIRECCION: PUNTA CANA VILLAGE

PROPIETARIO: CANA WAY SRL
RNC: 130273391

DISCIPLINA: ARQUITECTONICA

TIPOLOGIA: PLANTA DIMENSIONADA TIPO A

NO. NIVEL: 1 Y 2





CODIGO: NOMBRE DE ARCHIVO:

FECHA: 28/11/2022 ESCALA: 1:75

CODIGO DE HOJA: NUMERO DE HOJA:

A1-05 06 15

EL DIBUJO ORIGINAL ES DE 24"X36"
ESCALE SEGUN REDUCCION

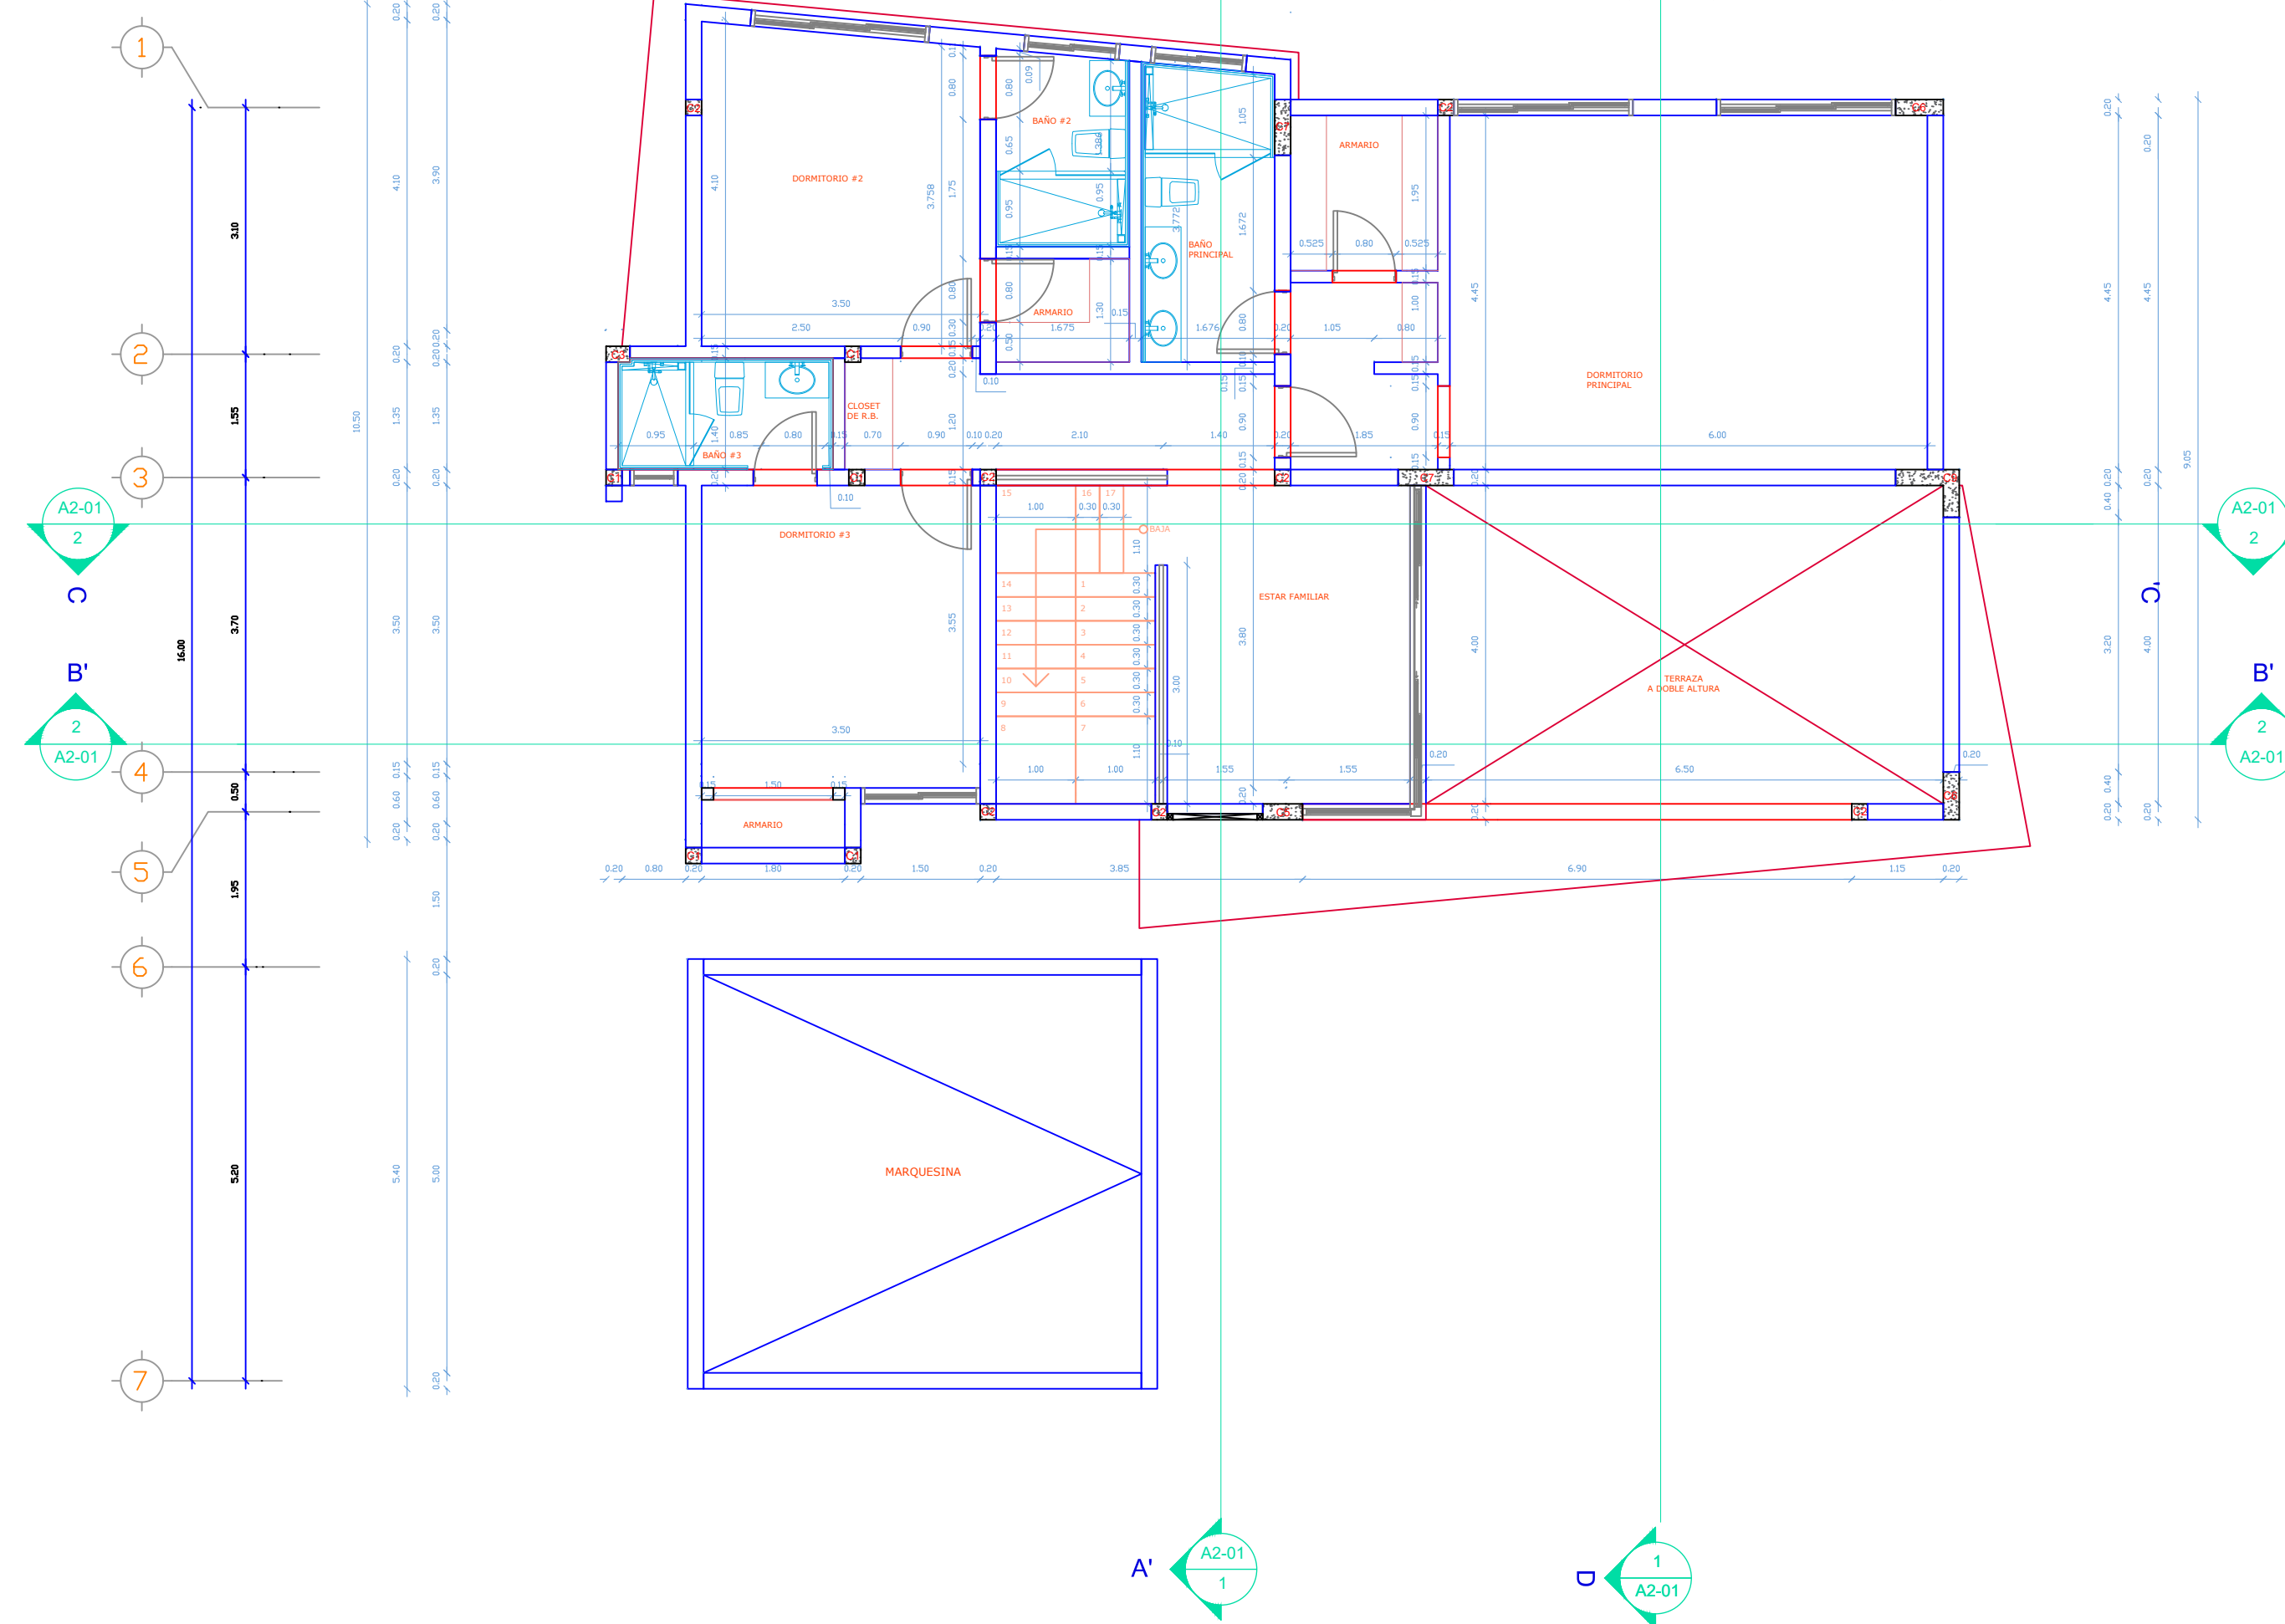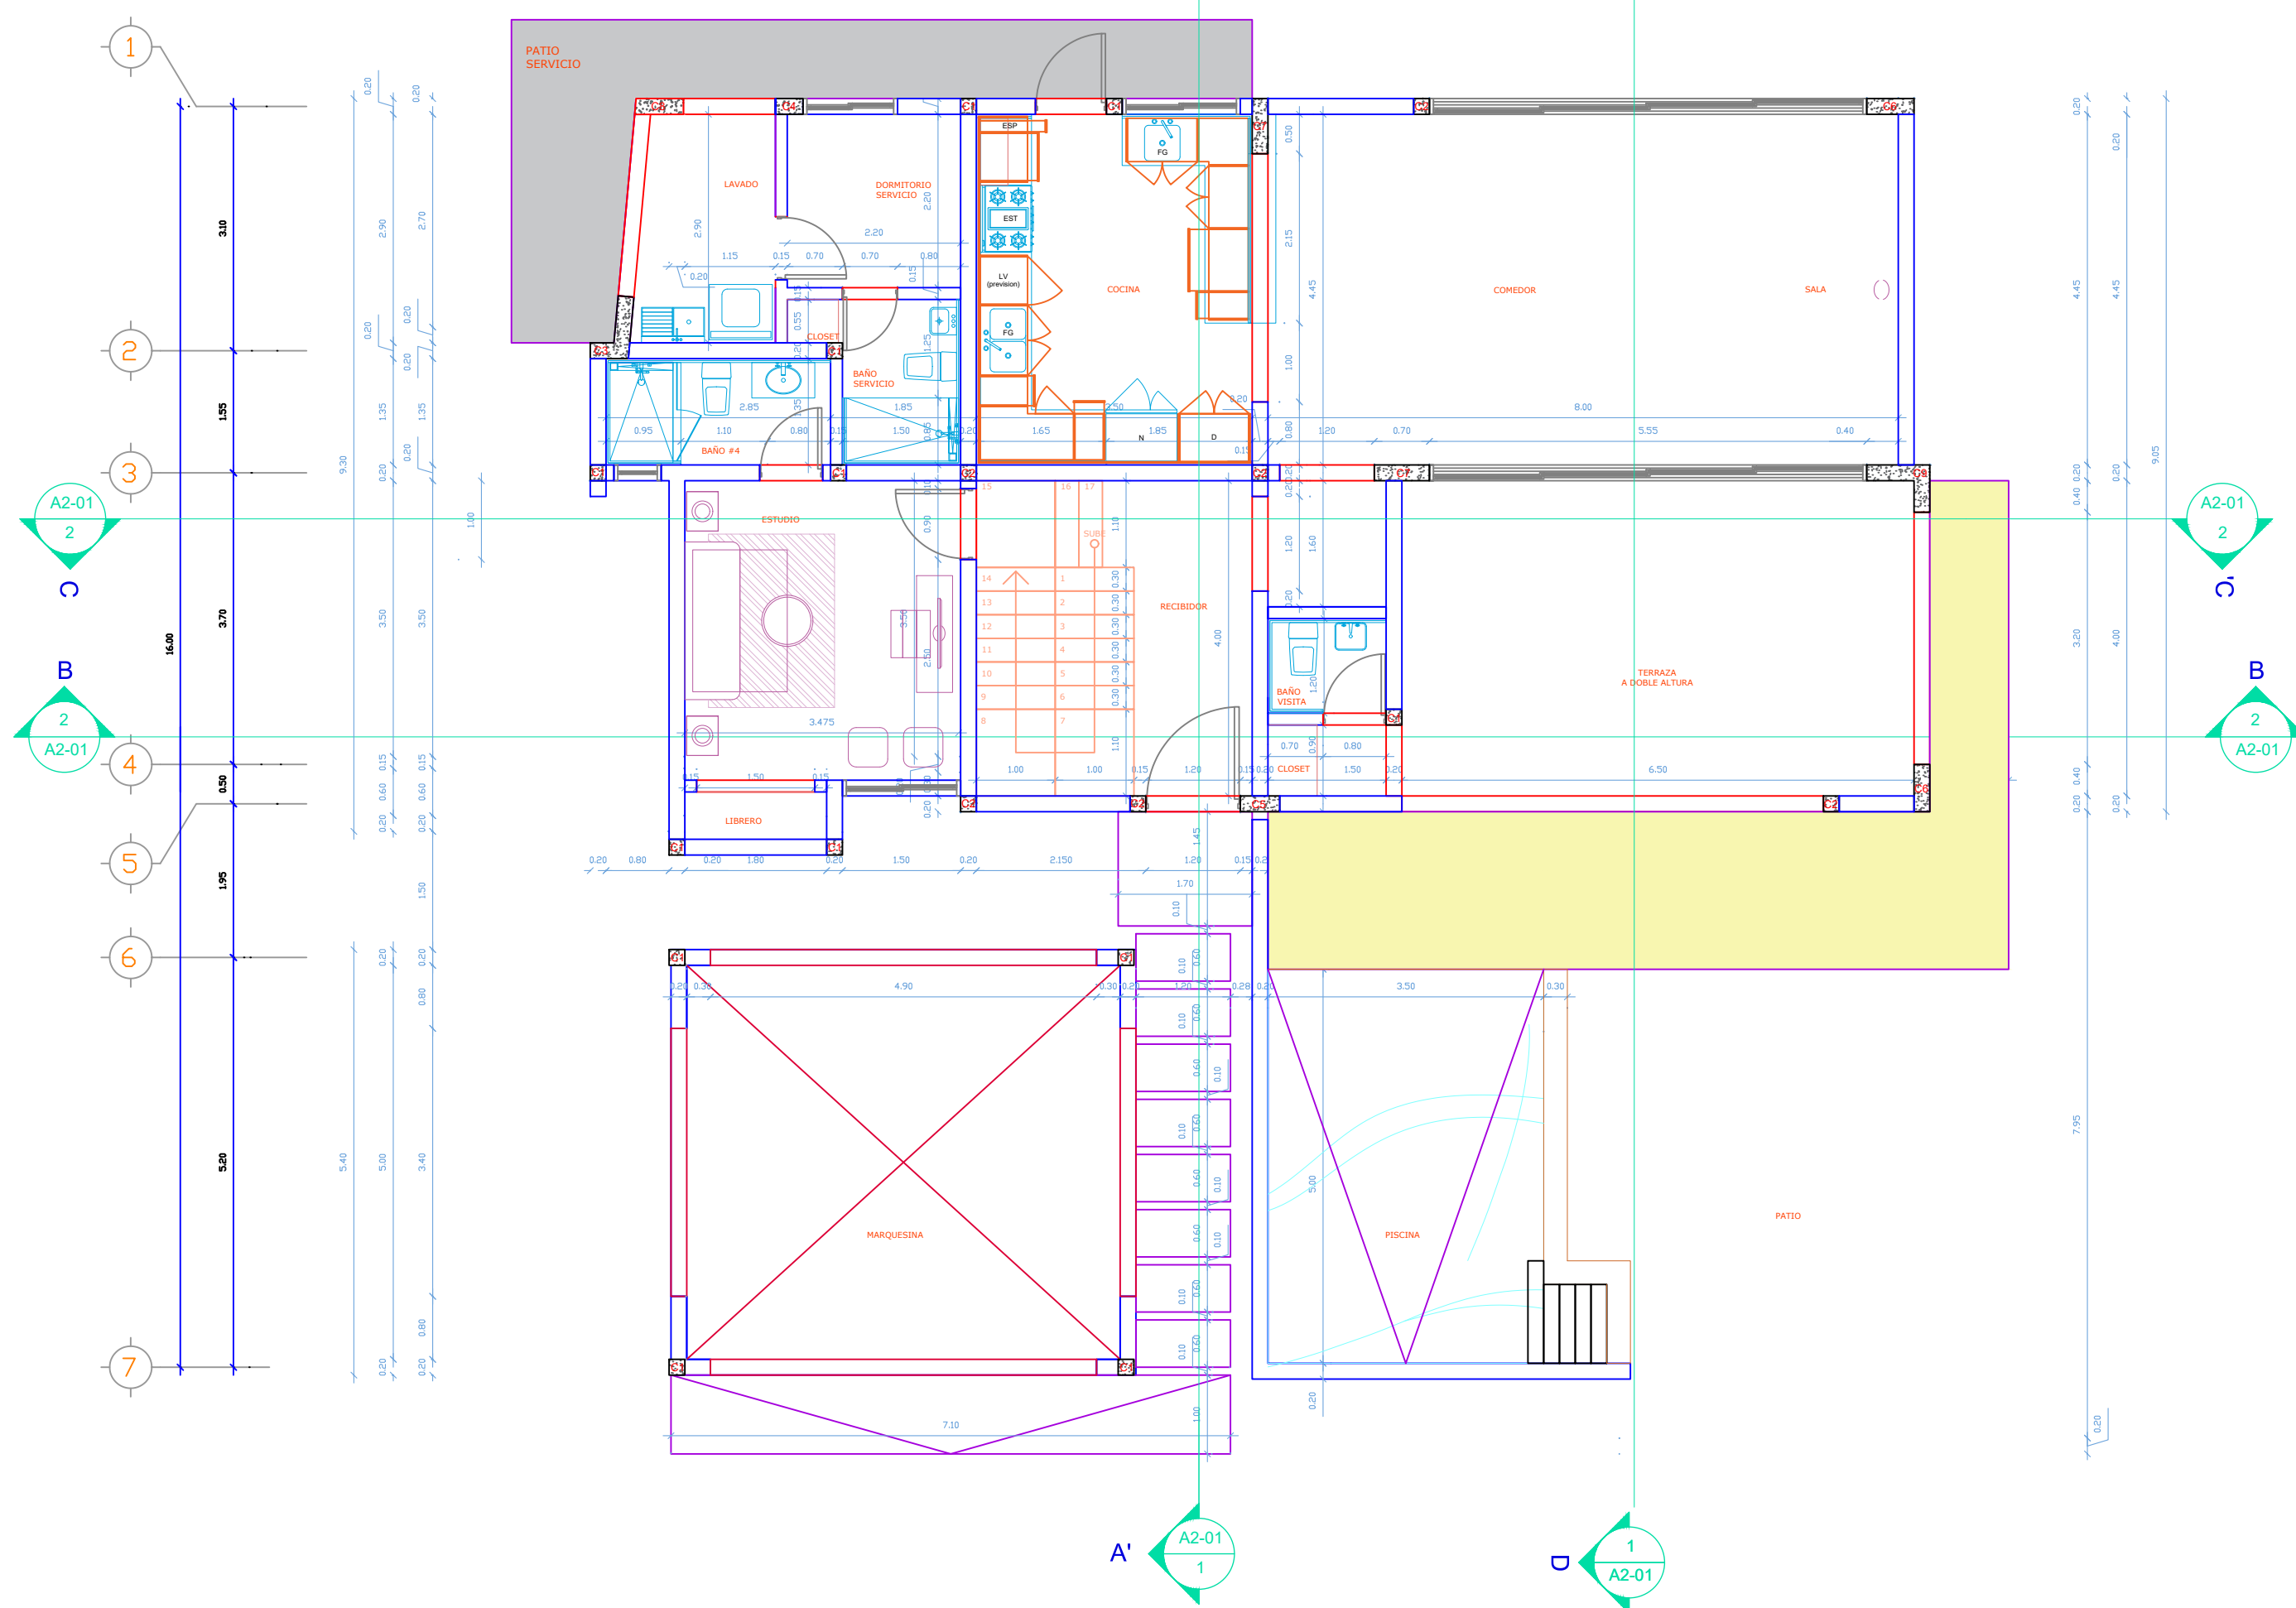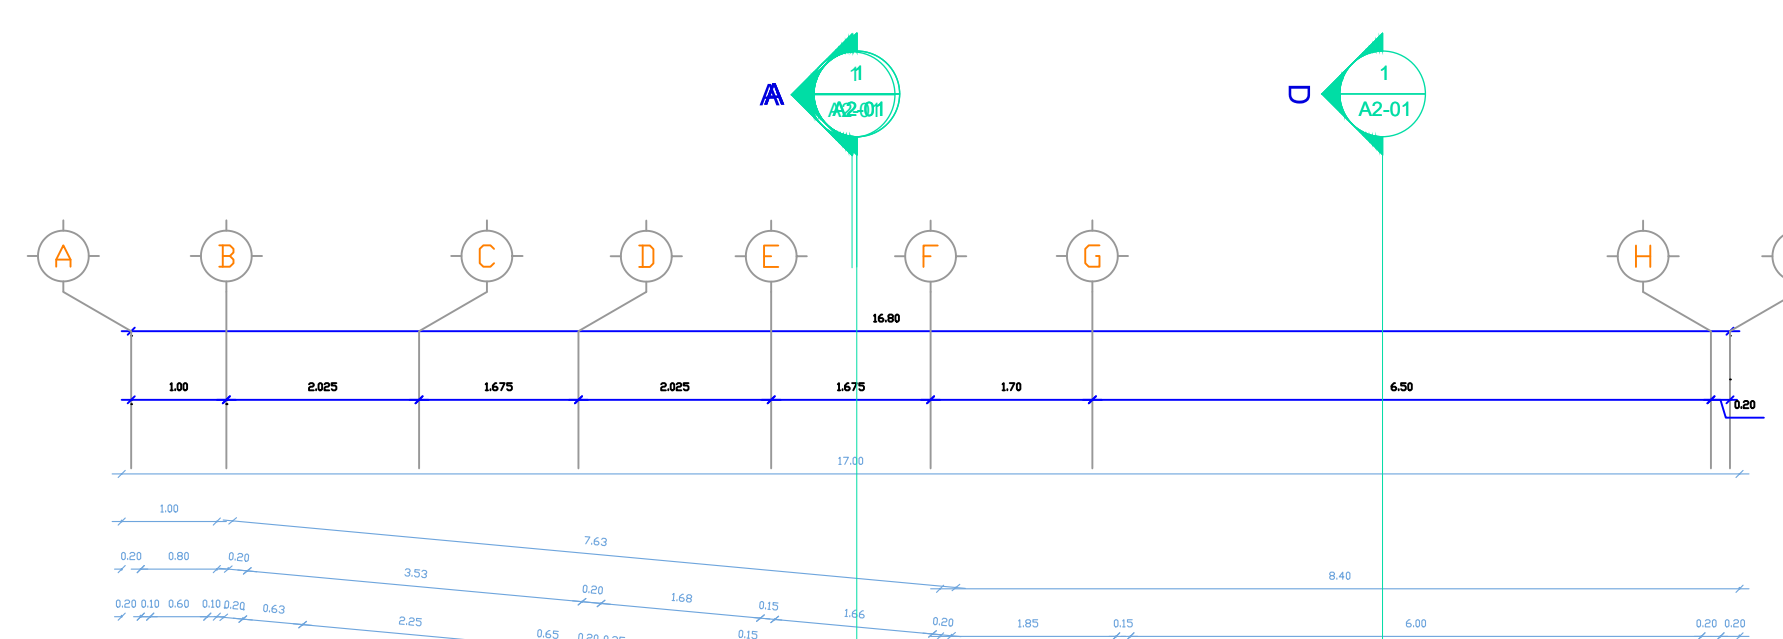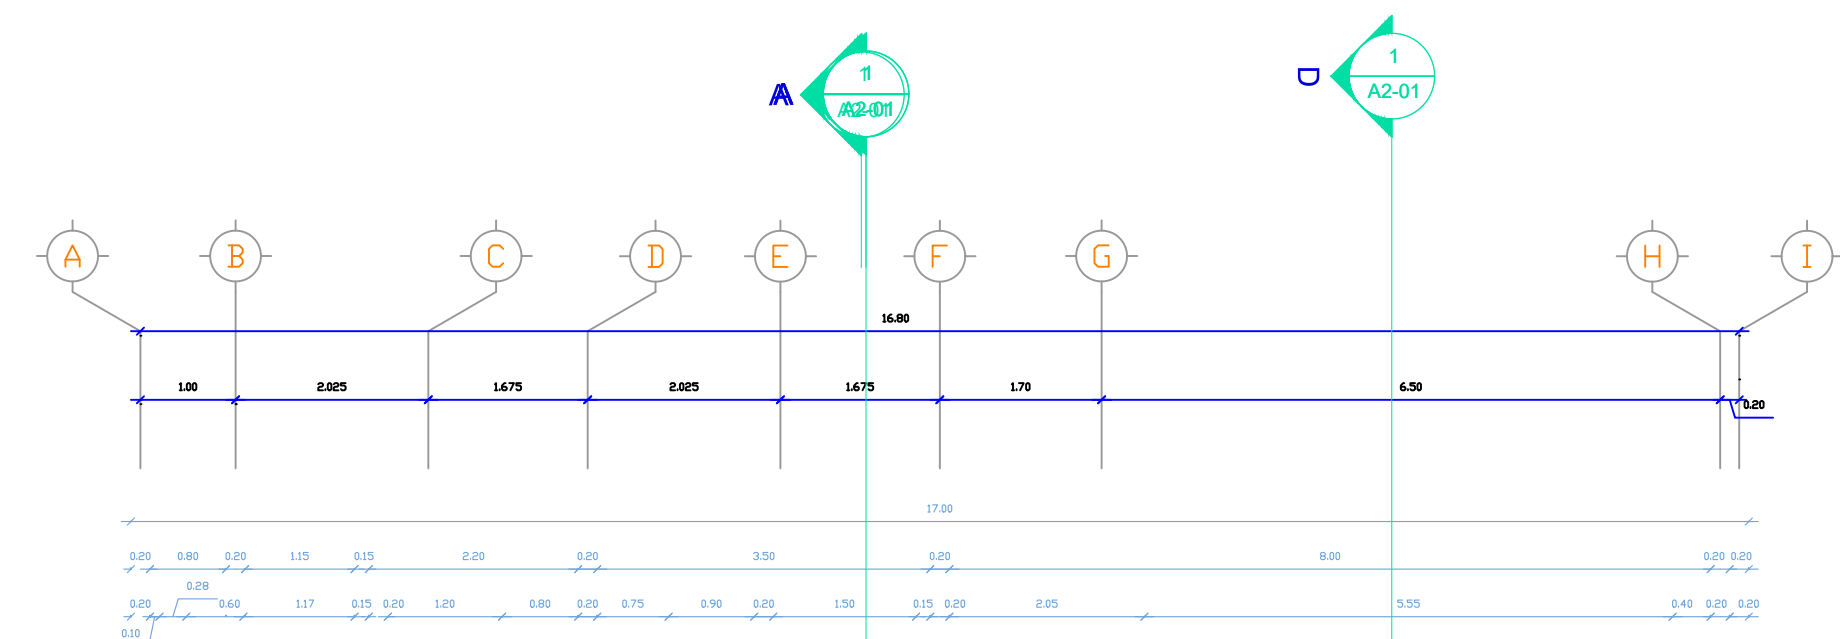

1 A1-05 PLANTA DIMENSIONADA TIPO A NIVEL 1
1:75

2 A1-05 PLANTA DIMENSIONADA TIPO A NIVEL 2
1:75

