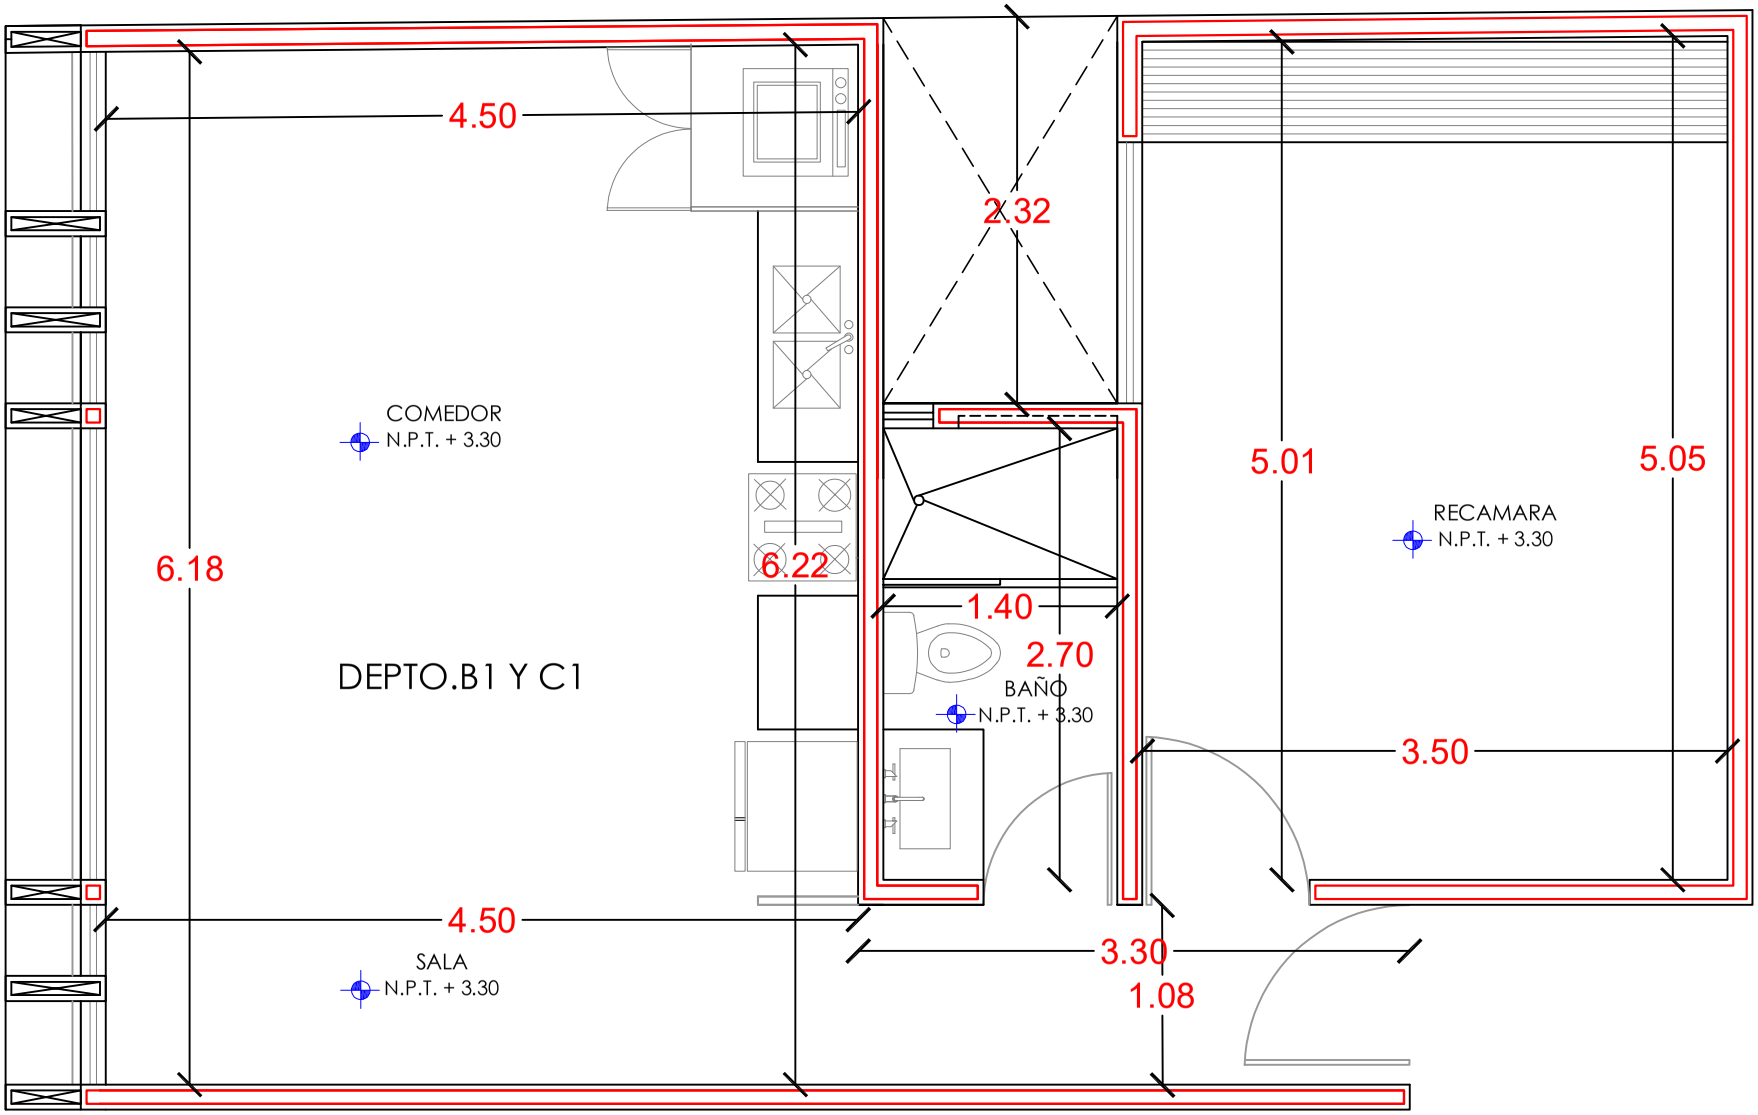
4.50
2.32
COMEDOR
N.P.T. + 3.30
5.01
5.05
RECAMARA
N.P.T. + 3.30
6.18
6.22
1.40
2.70
BAÑO
N.P.T. + 3.30
DEPTO.B1 Y C1
3.50
4.50
3.30
1.08
SALA
N.P.T. + 3.30