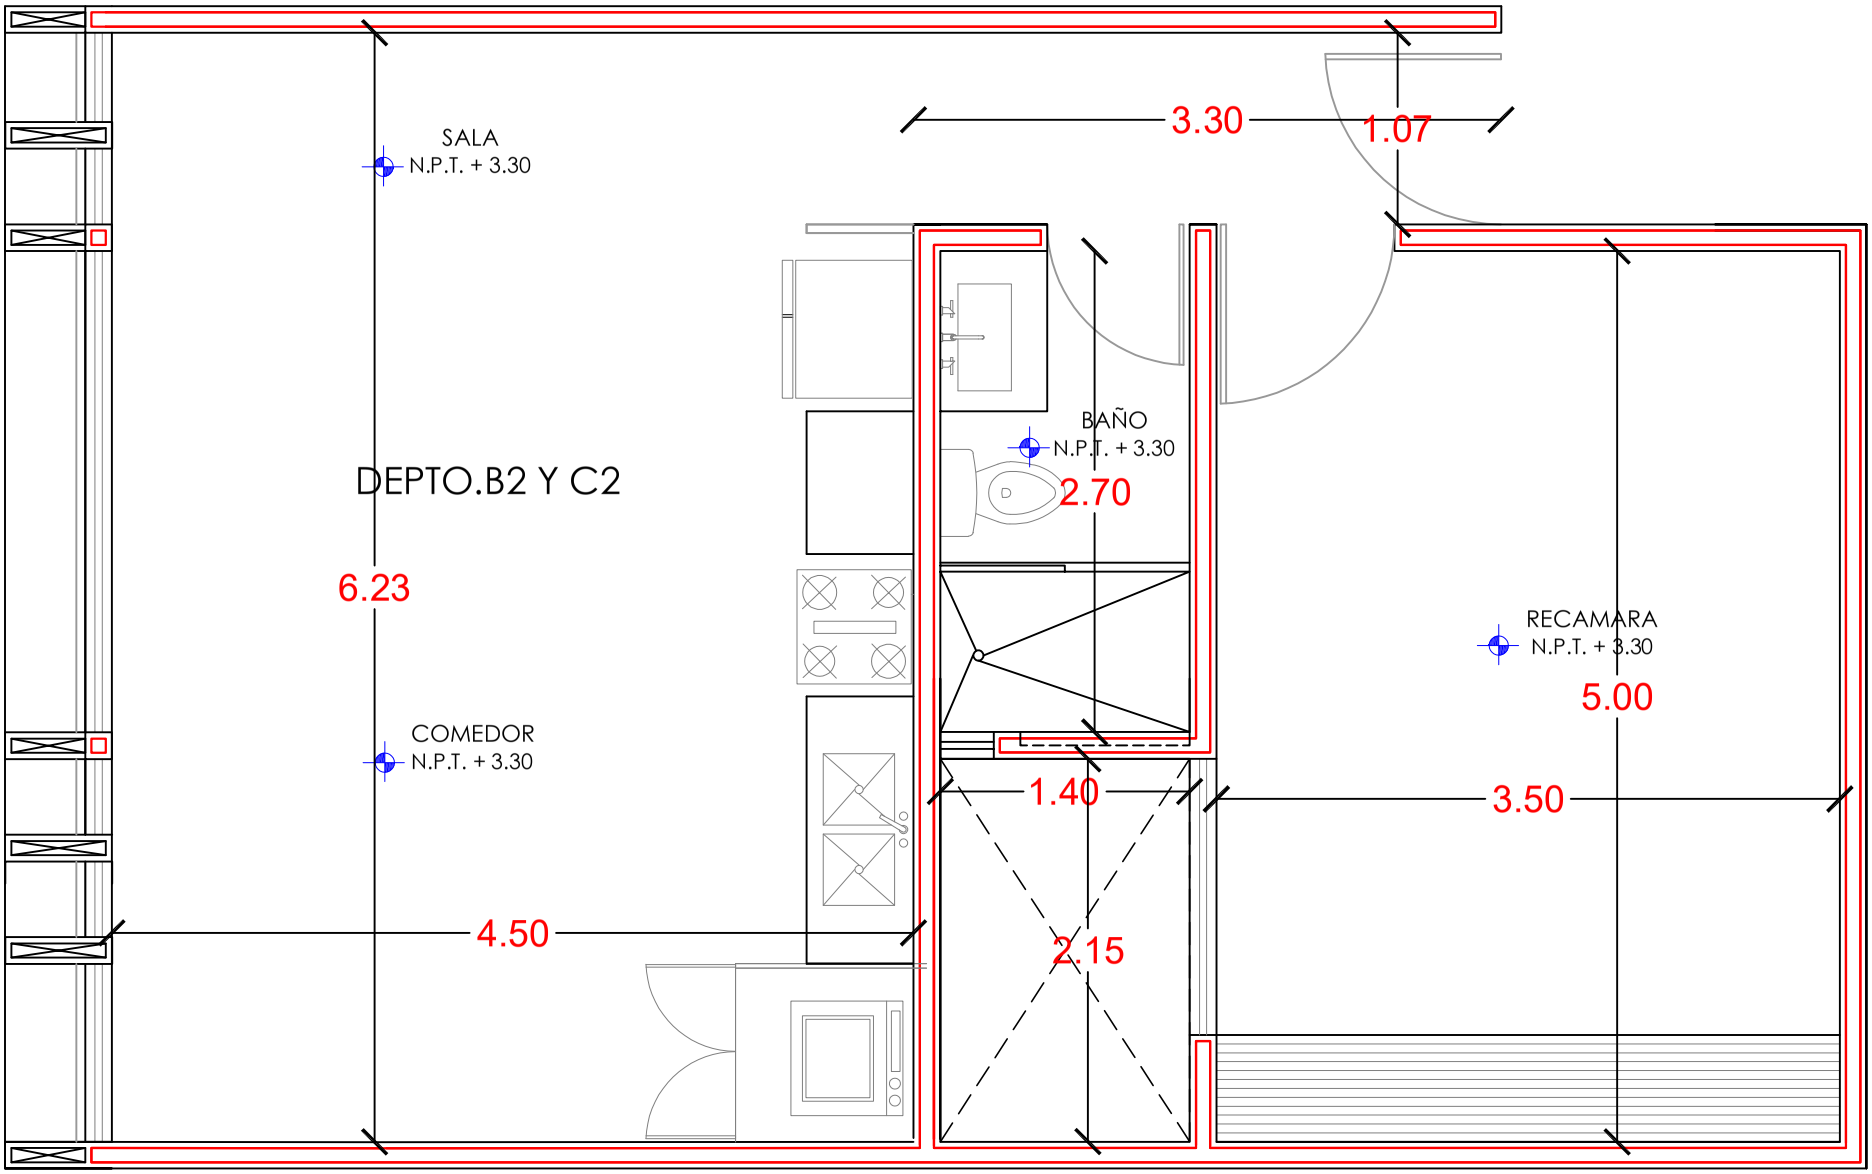
SALA
N.P.T. + 3.30
3.30
1.07
BAÑO
N.P.T. + 3.30
2.70
DEPTO.B2 Y C2
6.23
RECAMARA
N.P.T. + 3.30
5.00
COMEDOR
N.P.T. + 3.30
1.40
3.50
4.50
2.15