

Los AGAVES



Descripción

Los Agaves es un desarrollo inmobiliario inspirado en la tradicional hacienda mexicana. Un espacio que rescata la esencia de las antiguas estancias y se apoya conceptualmente en la riqueza del maguey como elemento de una cultura creadora y trascendente.

El diseño arquitectónico remite a los cálidos salones de estilo colonial y la vegetación de sus patios. Es una invitación al descanso en un espacio acogedor que te abraza detalle a detalle.




¿En qué consiste Los Agaves?

Los Agaves es un complejo de 464 m² integrado por solo 8 unidades para garantizar el descanso: 6 departamentos de 1 recámara y 2 departamentos de 2 recámaras. Las unidades se distribuyen en 2 edificios de 2 niveles.

Este desarrollo cuenta con amenidades de uso común como alberca, área de asador, camastros, área de coworking y estacionamiento. También, brinda un escenario de inversión con rápidos retornos, debido al tamaño de su construcción y el avance de obra.

**Estas imágenes son solo para fines ilustrativos.*

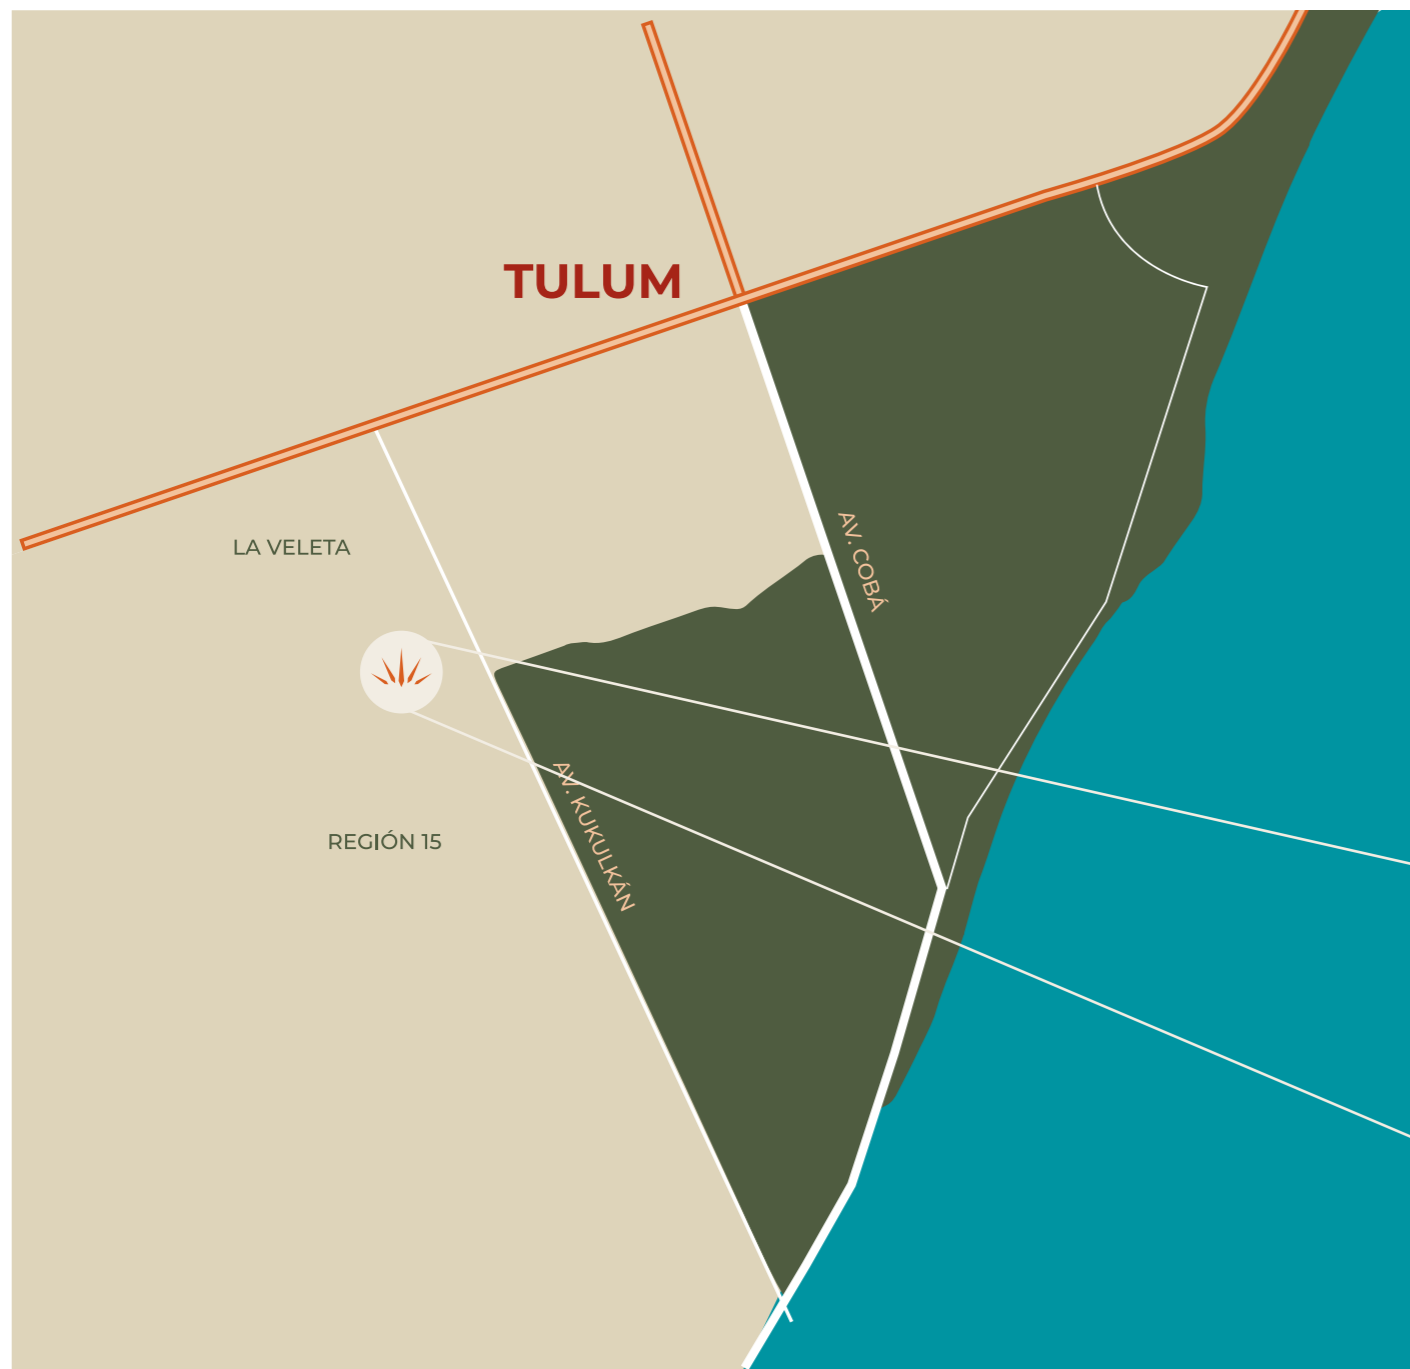

Ubicación

Los Agaves se encuentra ubicado en la Manzana No. 61 dentro de la Veleta misma que es una de las zonas más privilegiadas de Tulum por su conectividad con puntos de interés del destino, a 8 minutos en coche de la avenida Kukulkán la cual conecta a la zona de la playa y hotelera, al igual se encuentra a unos cuantos minutos de zonas con oferta comercial y gastronómica dentro de la Veleta.



DA CLICK EN EL ÍCONO
PARA VER UBICACIÓN

Amenidades



**Estas imágenes son solo para fines ilustrativos.*



ALBERCA



**ÁREA DE
ASADOR Y
CAMASTROS**



**ÁREA DE
COWORKING**



ESTACIONAMIENTO



**Estas imágenes son solo para fines ilustrativos.*





**Estas imágenes son solo para fines ilustrativos.*






**Estas imágenes son solo para fines ilustrativos.*



Departamento 1

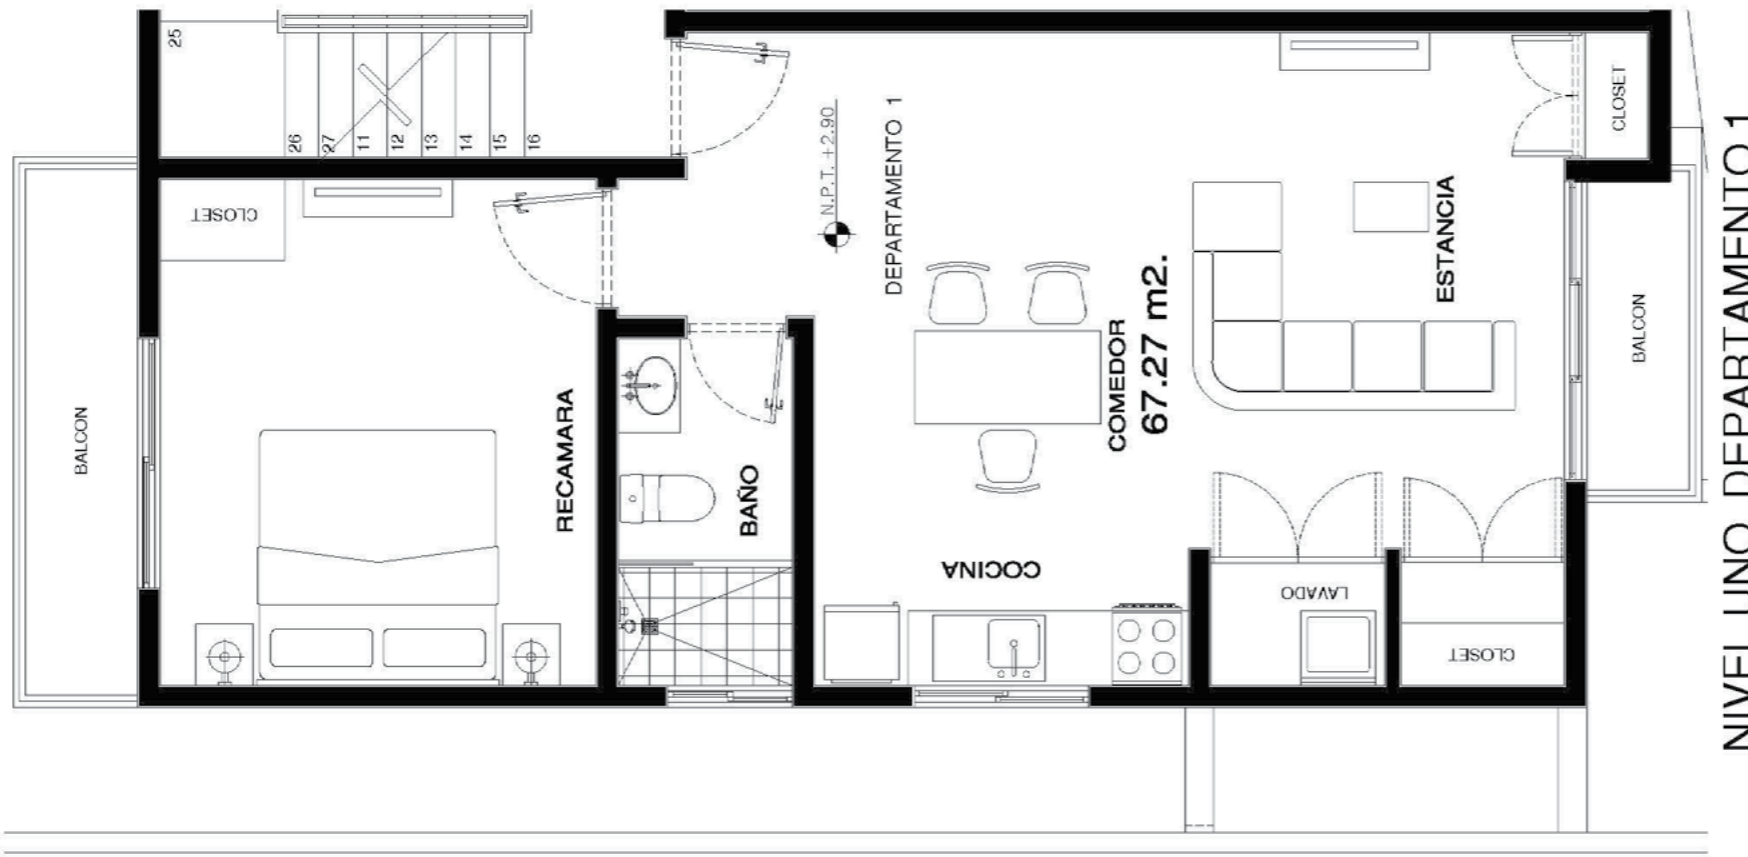


NIVEL UNO DEPARTAMENTO 1

NIVEL 1
UNA RECÁMARA
Área Total: 67.27 m2



PLANTA NIVEL UNO

Departamento 2

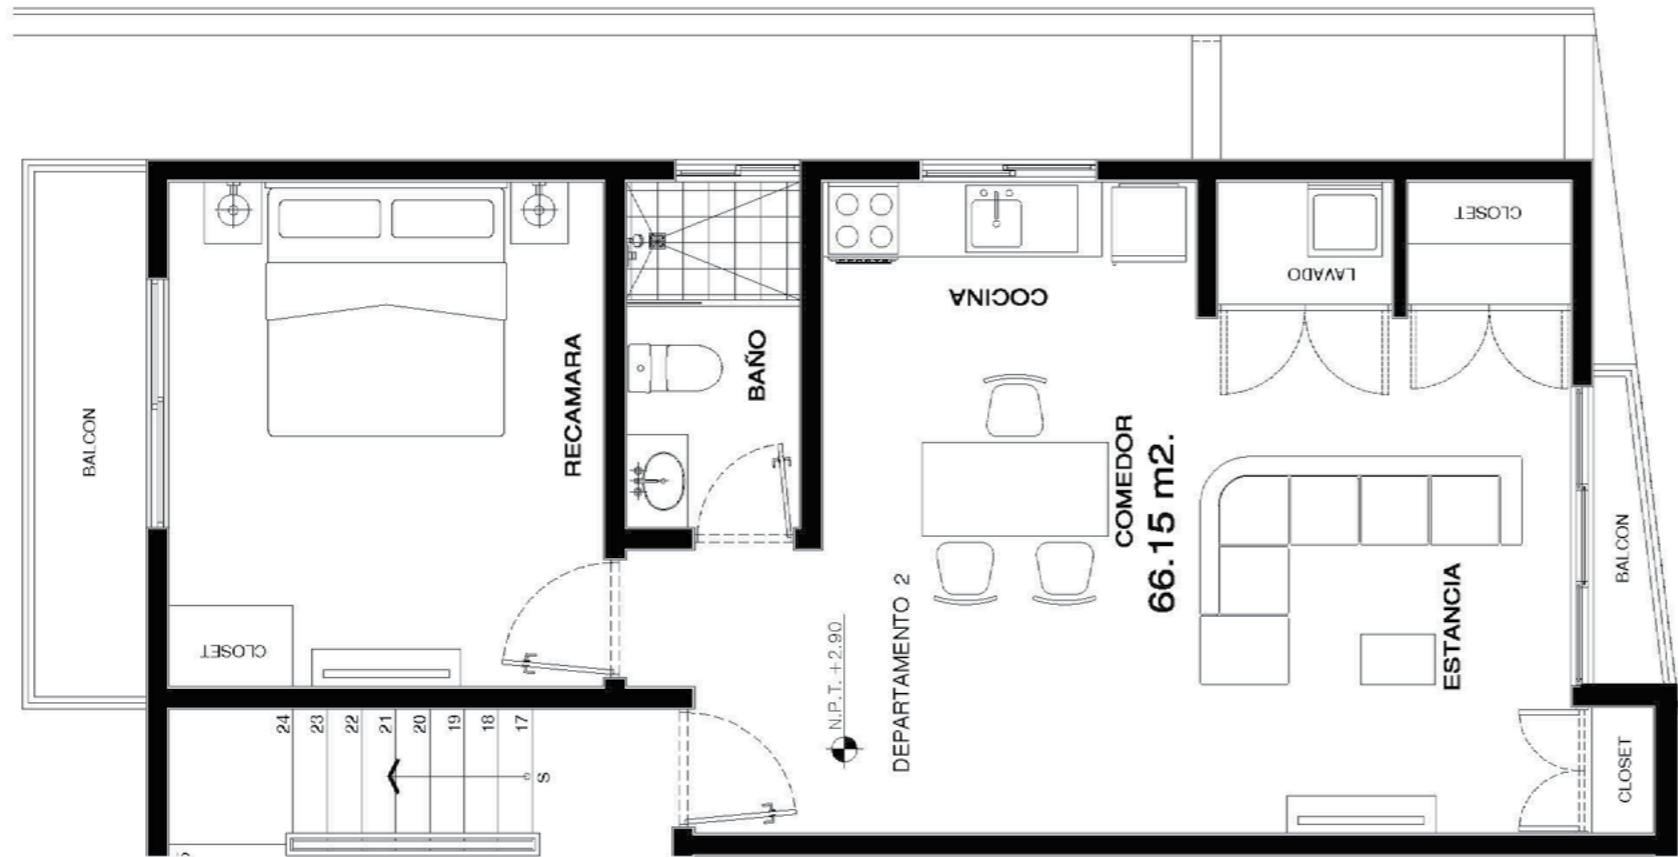

NIVEL UNO DEPARTAMENTO 2


NIVEL 1
UNA RECÁMARA
Área Total: 66.15 m2




PLANTA NIVEL UNO

Departamento 3

NIVEL DOS DEPARTAMENTO 3

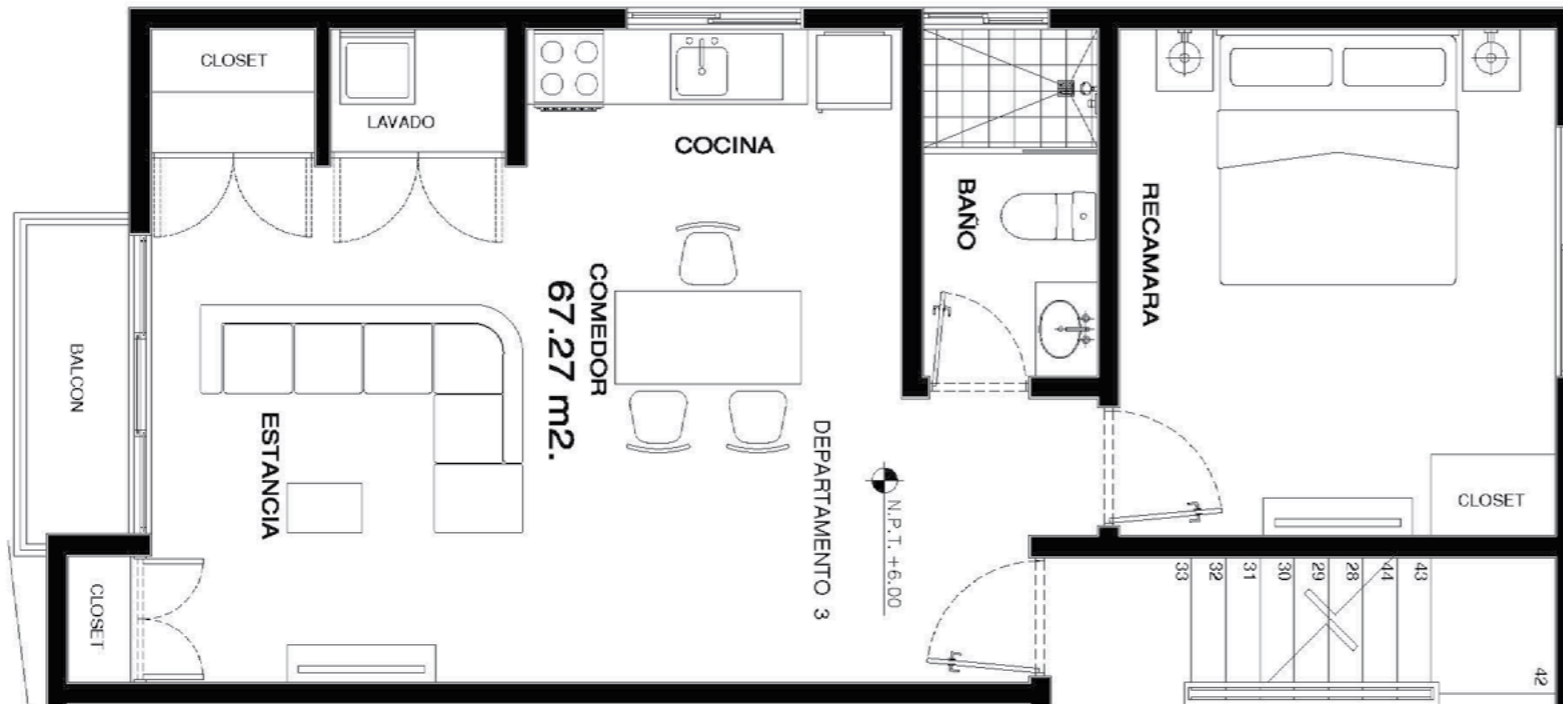


NIVEL 2
UNA RECÁMARA
Área Total: 67.27 m2

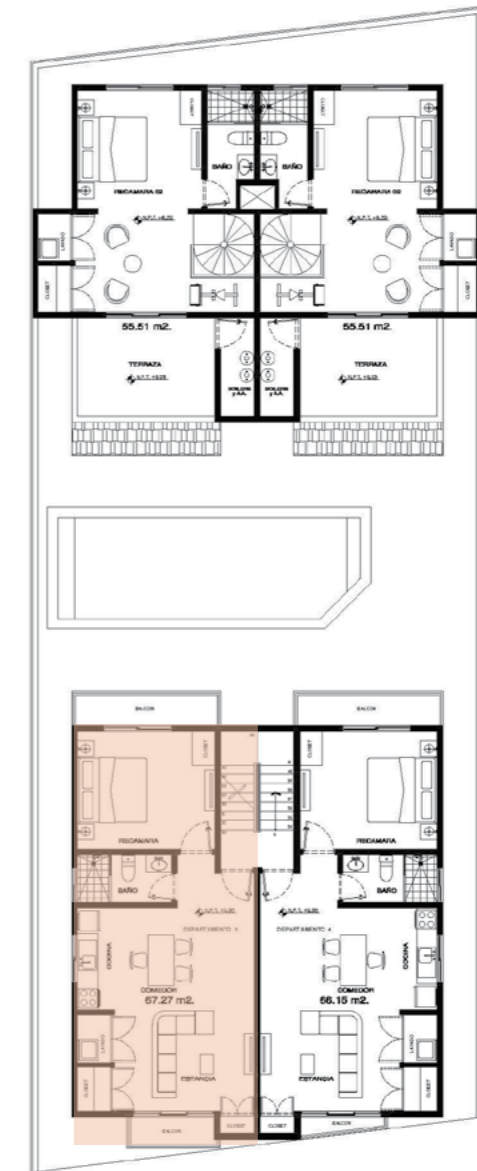


PLANTA NIVEL DOS

Departamento 4

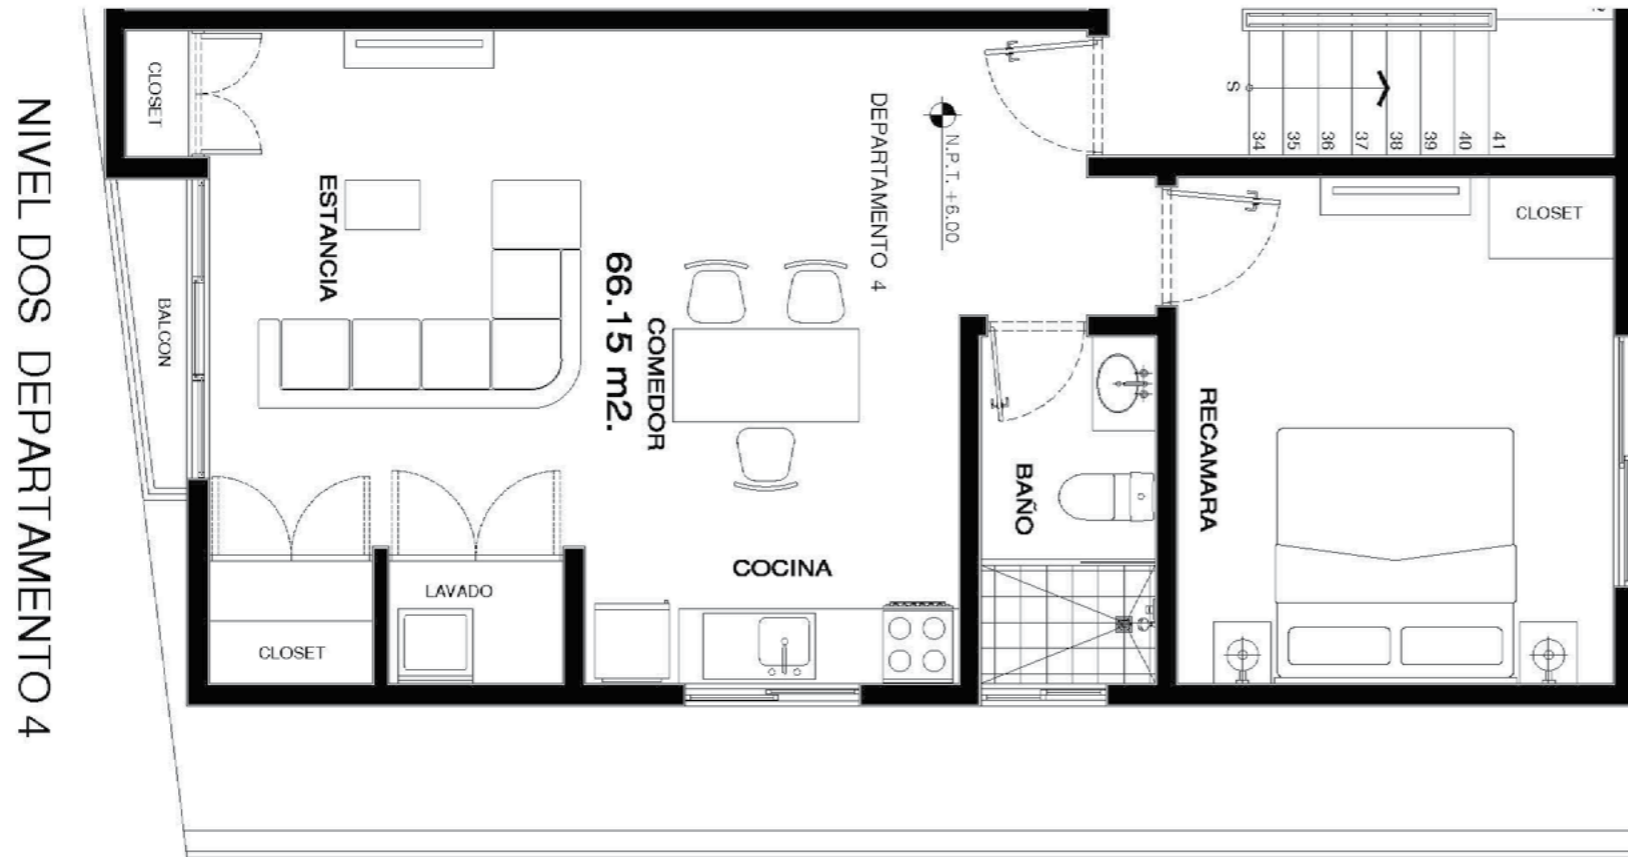


NIVEL 2
UNA RECÁMARA
Área Total: 66.15 m2

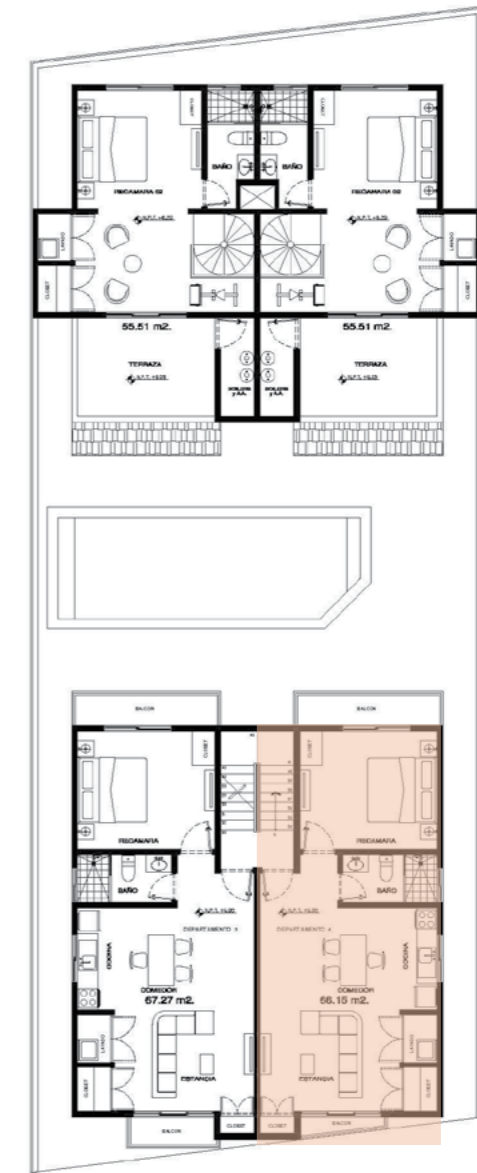

PLANTA NIVEL DOS

Departamento 5

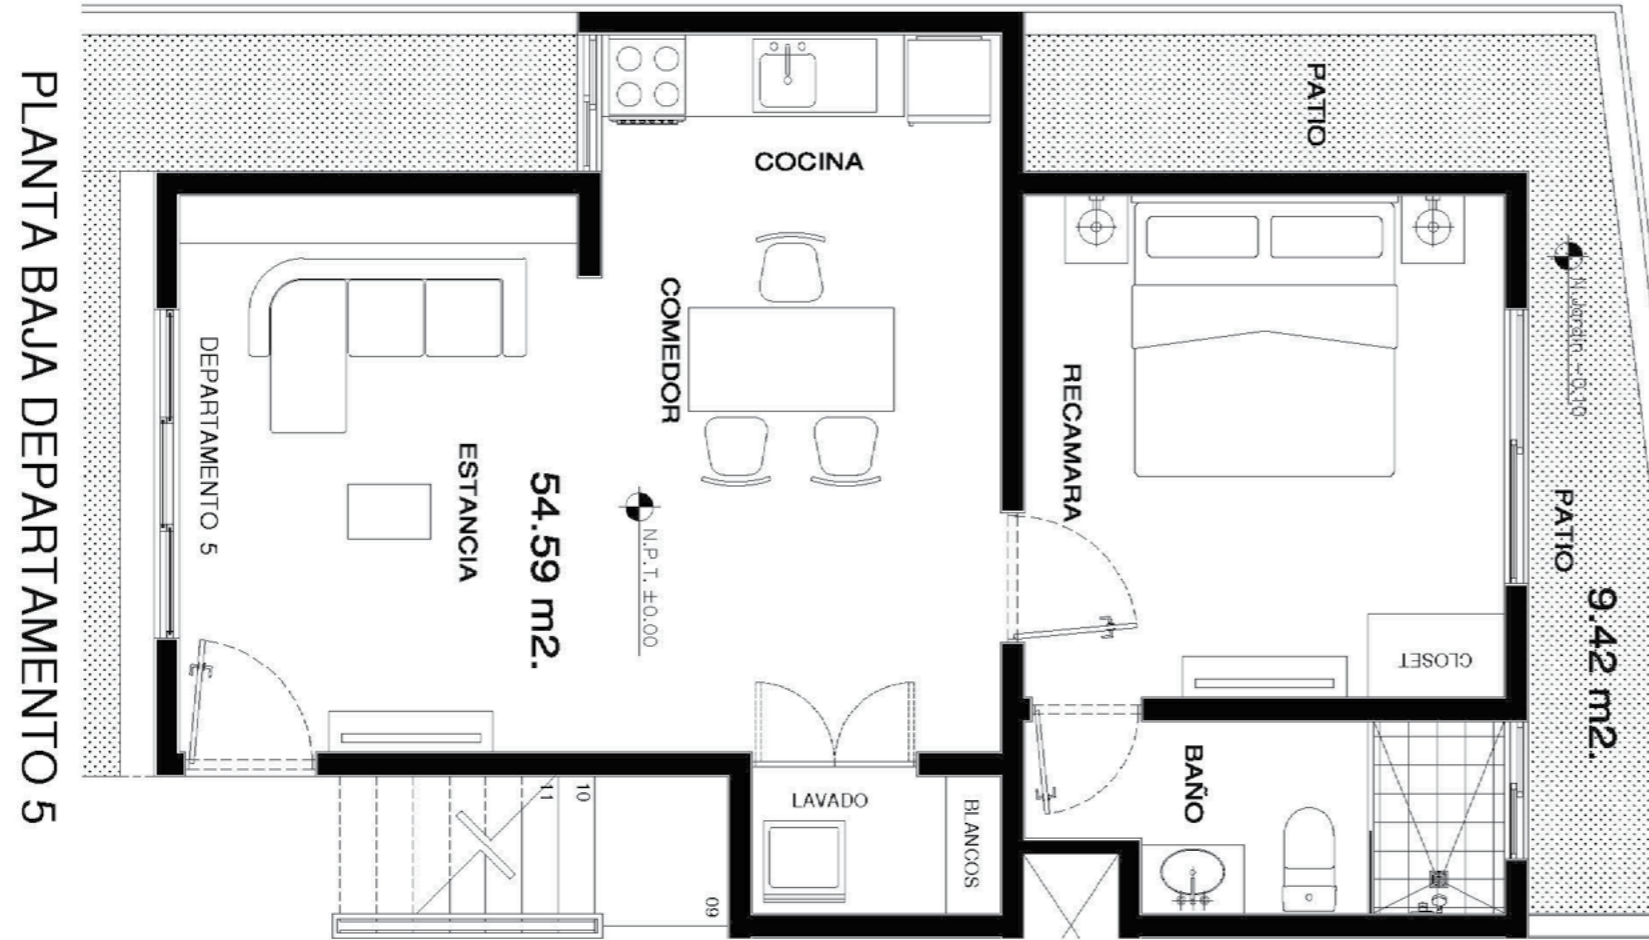


PLANTA BAJA

UNA RECÁMARA

Área Total: 64.01 m²


Interior: 54.59 m²

Exterior: 9.42 m²

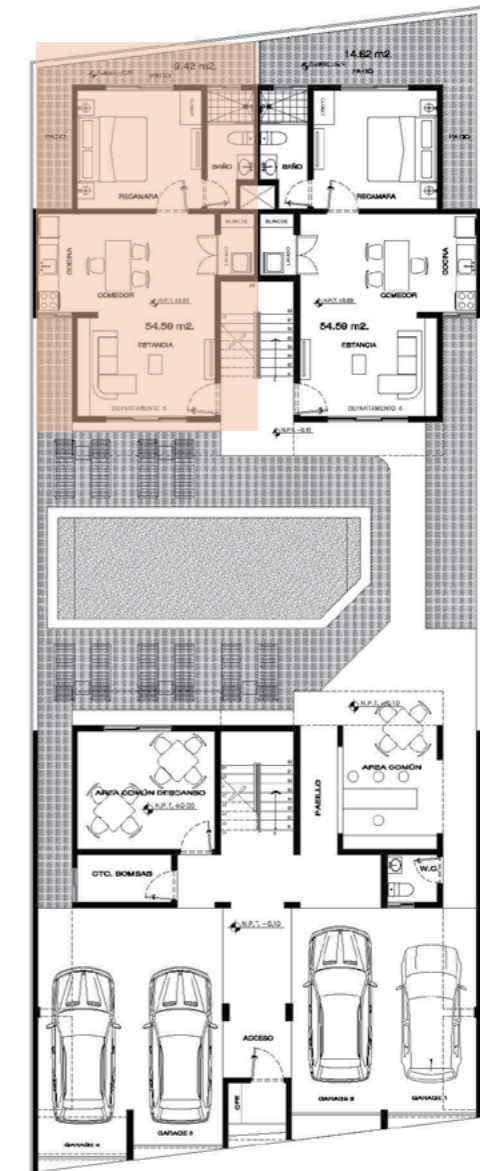


PLANTA BAJA

Departamento 6

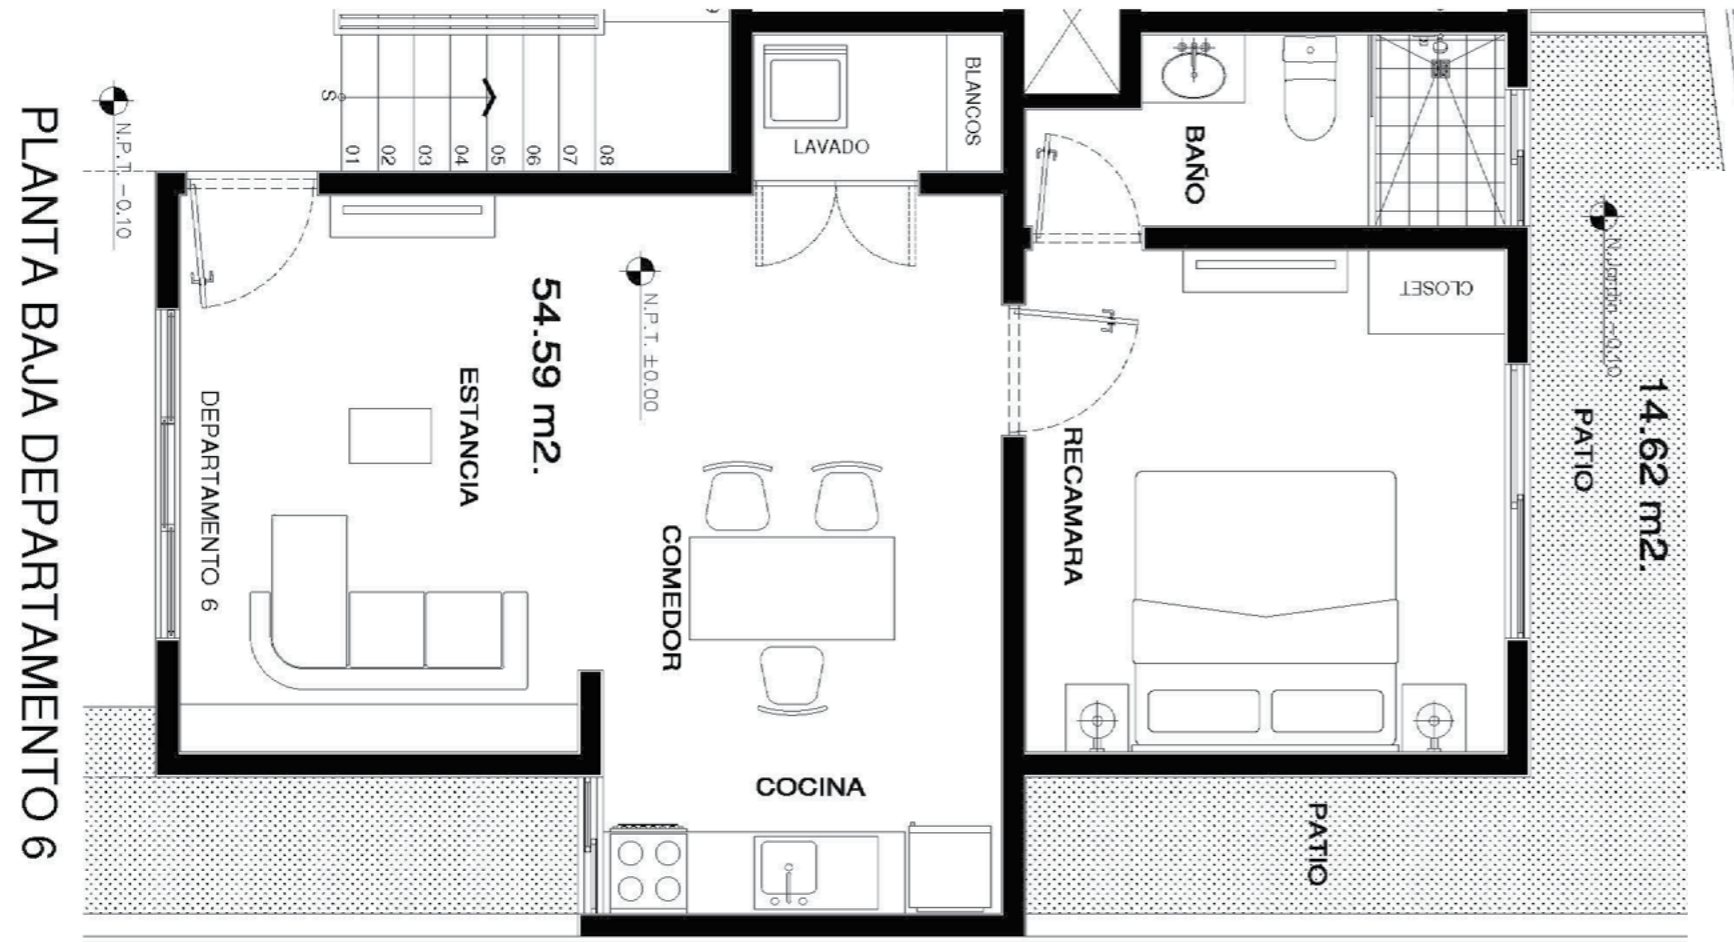

PLANTA BAJA
UNA RECÁMARA
Área Total: 69.21 m²
Interior 54.59 m²
Exterior 14.62 m²

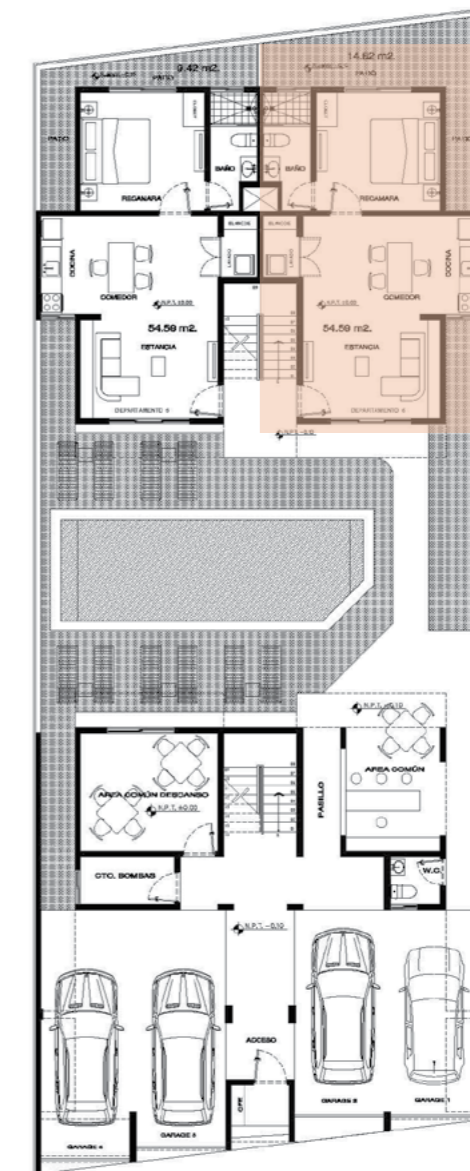



**Estas imágenes son solo para fines ilustrativos.*




**Estas imágenes son solo para fines ilustrativos.*



**Estas imágenes son solo para fines ilustrativos.*



Departamento 7

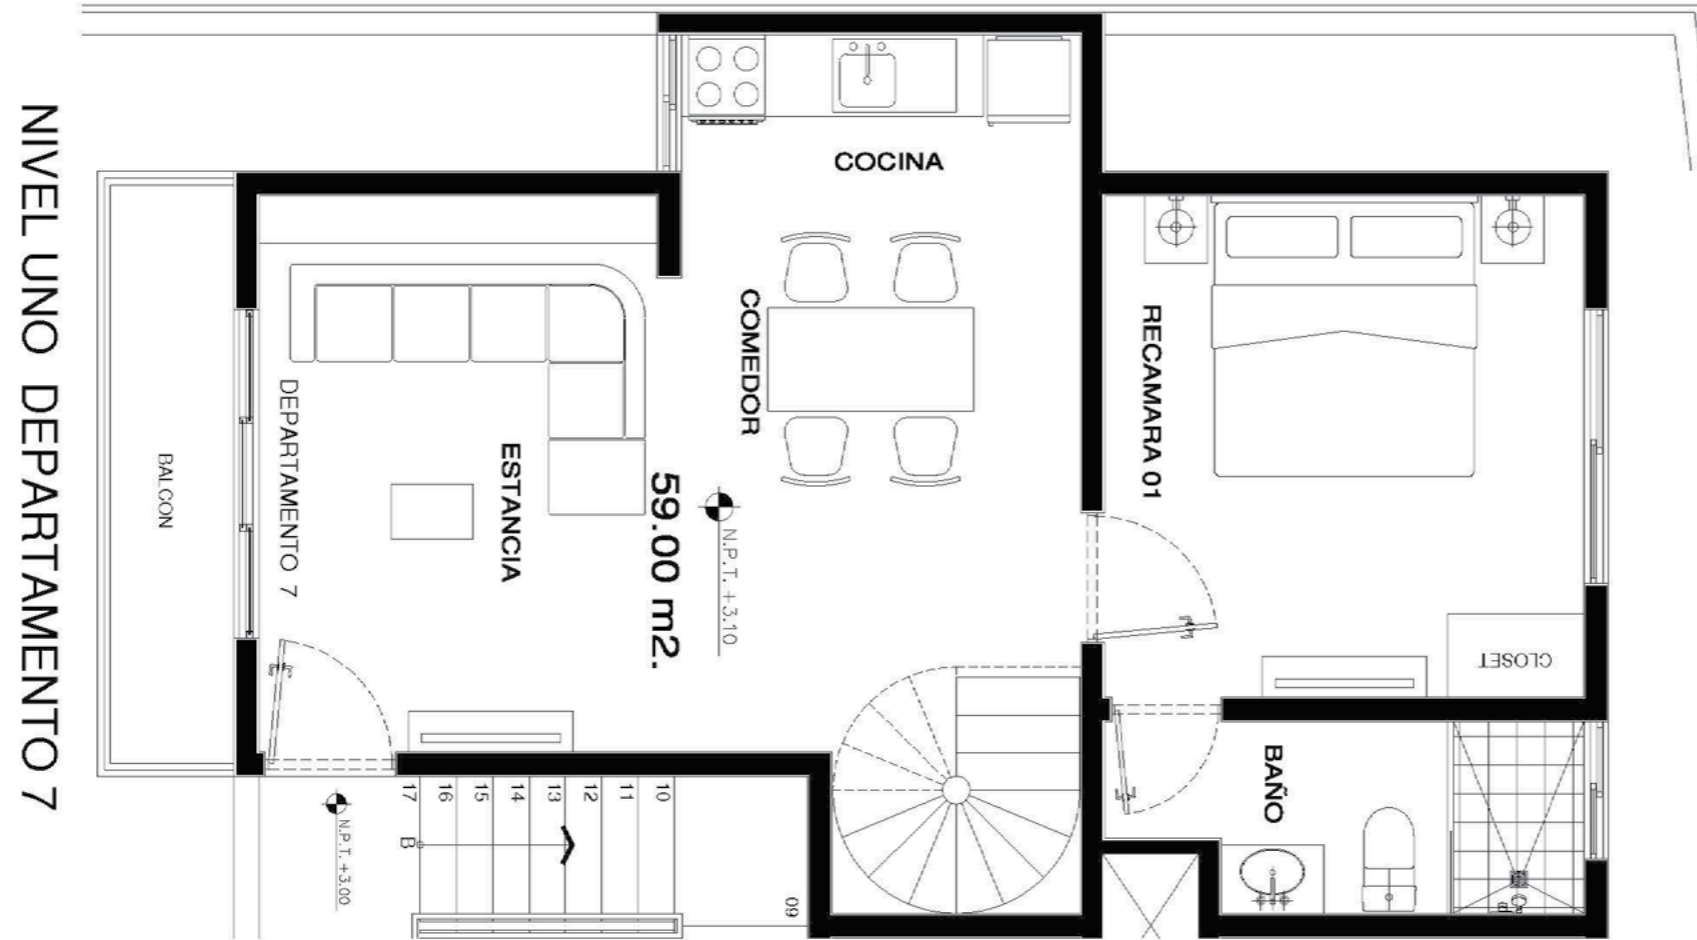


NIVEL 1
DOS RECÁMARAS
Área Total: 118.15 m²
Interior: 59 m² planta baja




PLANTA NIVEL UNO

Departamento 7

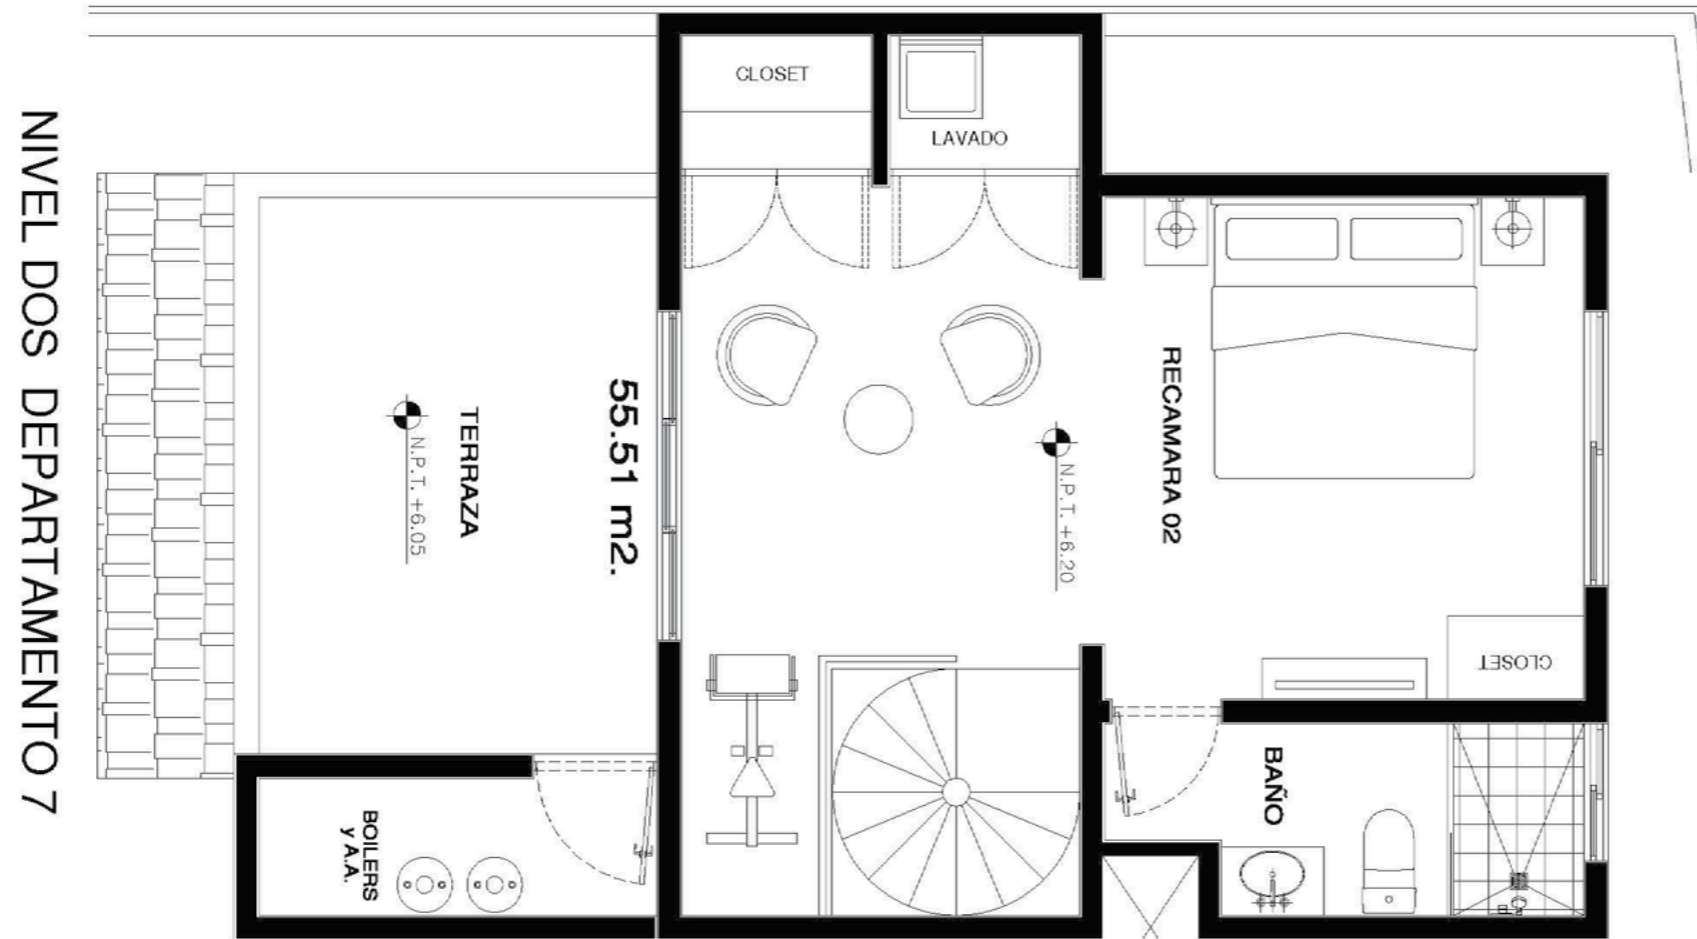


NIVEL 2
DOS RECÁMARAS
Área Total: 118.15 m2
Interior: 59.15 m2 segundo piso

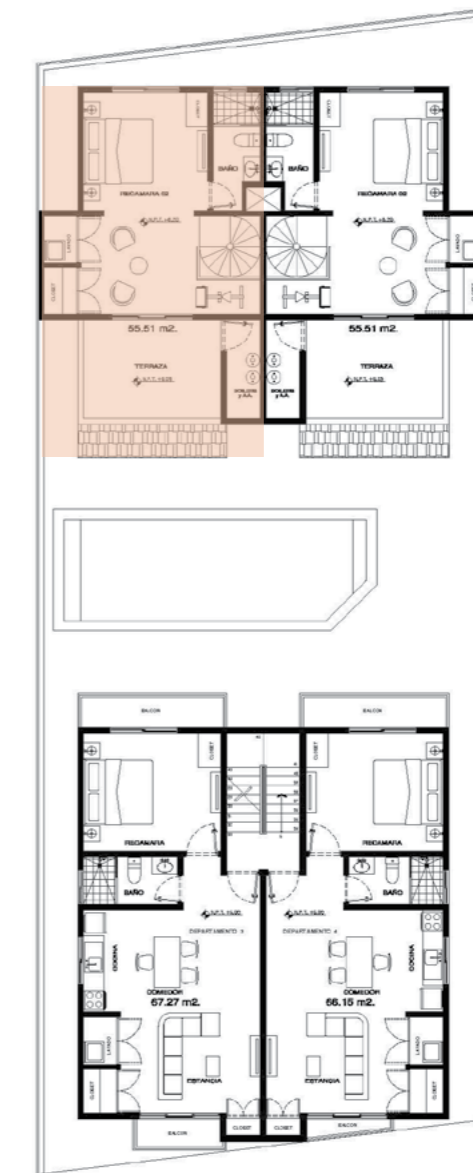

Departamento 8

NIVEL UNO DEPARTAMENTO 8

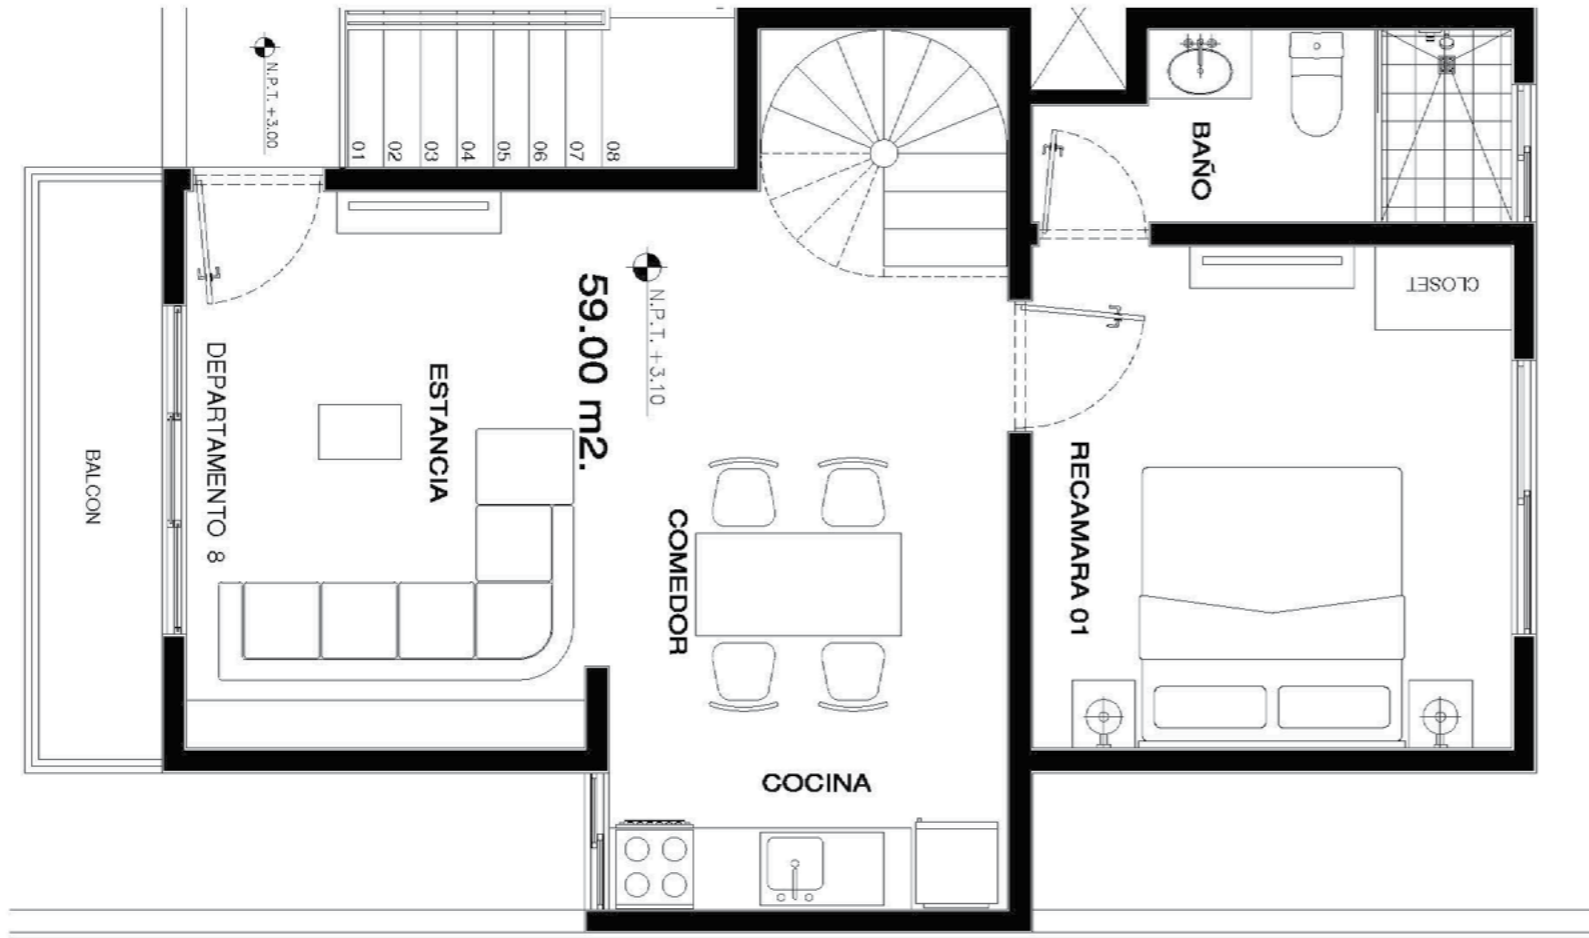


NIVEL 1
DOS RECÁMARAS
Área Total: 118.15 m2
Interior: 59 m2 planta baja



PLANTA NIVEL UNO

Departamento 8

NIVEL DOS DEPARTAMENTO 8

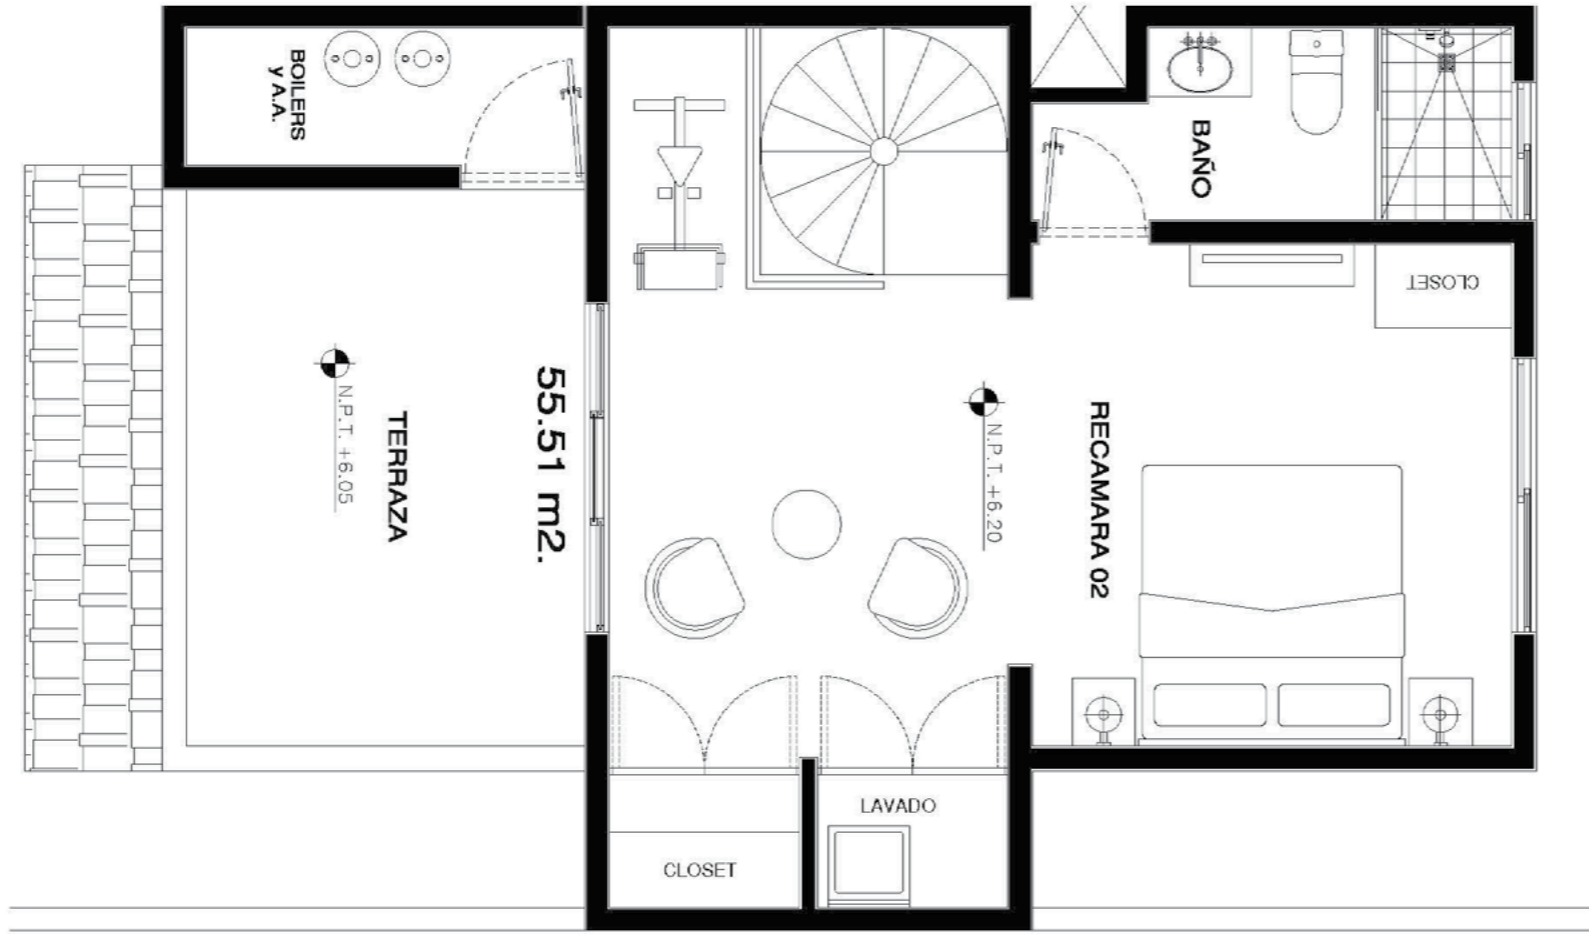

NIVEL 2
DOS RECÁMARAS
Área Total: 118.15 m2
Interior: 59.15 m2 segundo piso



PLANTA NIVEL DOS



TOWERS
CAPITAL

www.towers-capital.com

ventas@towers-capital.com



+52 984 178 6568