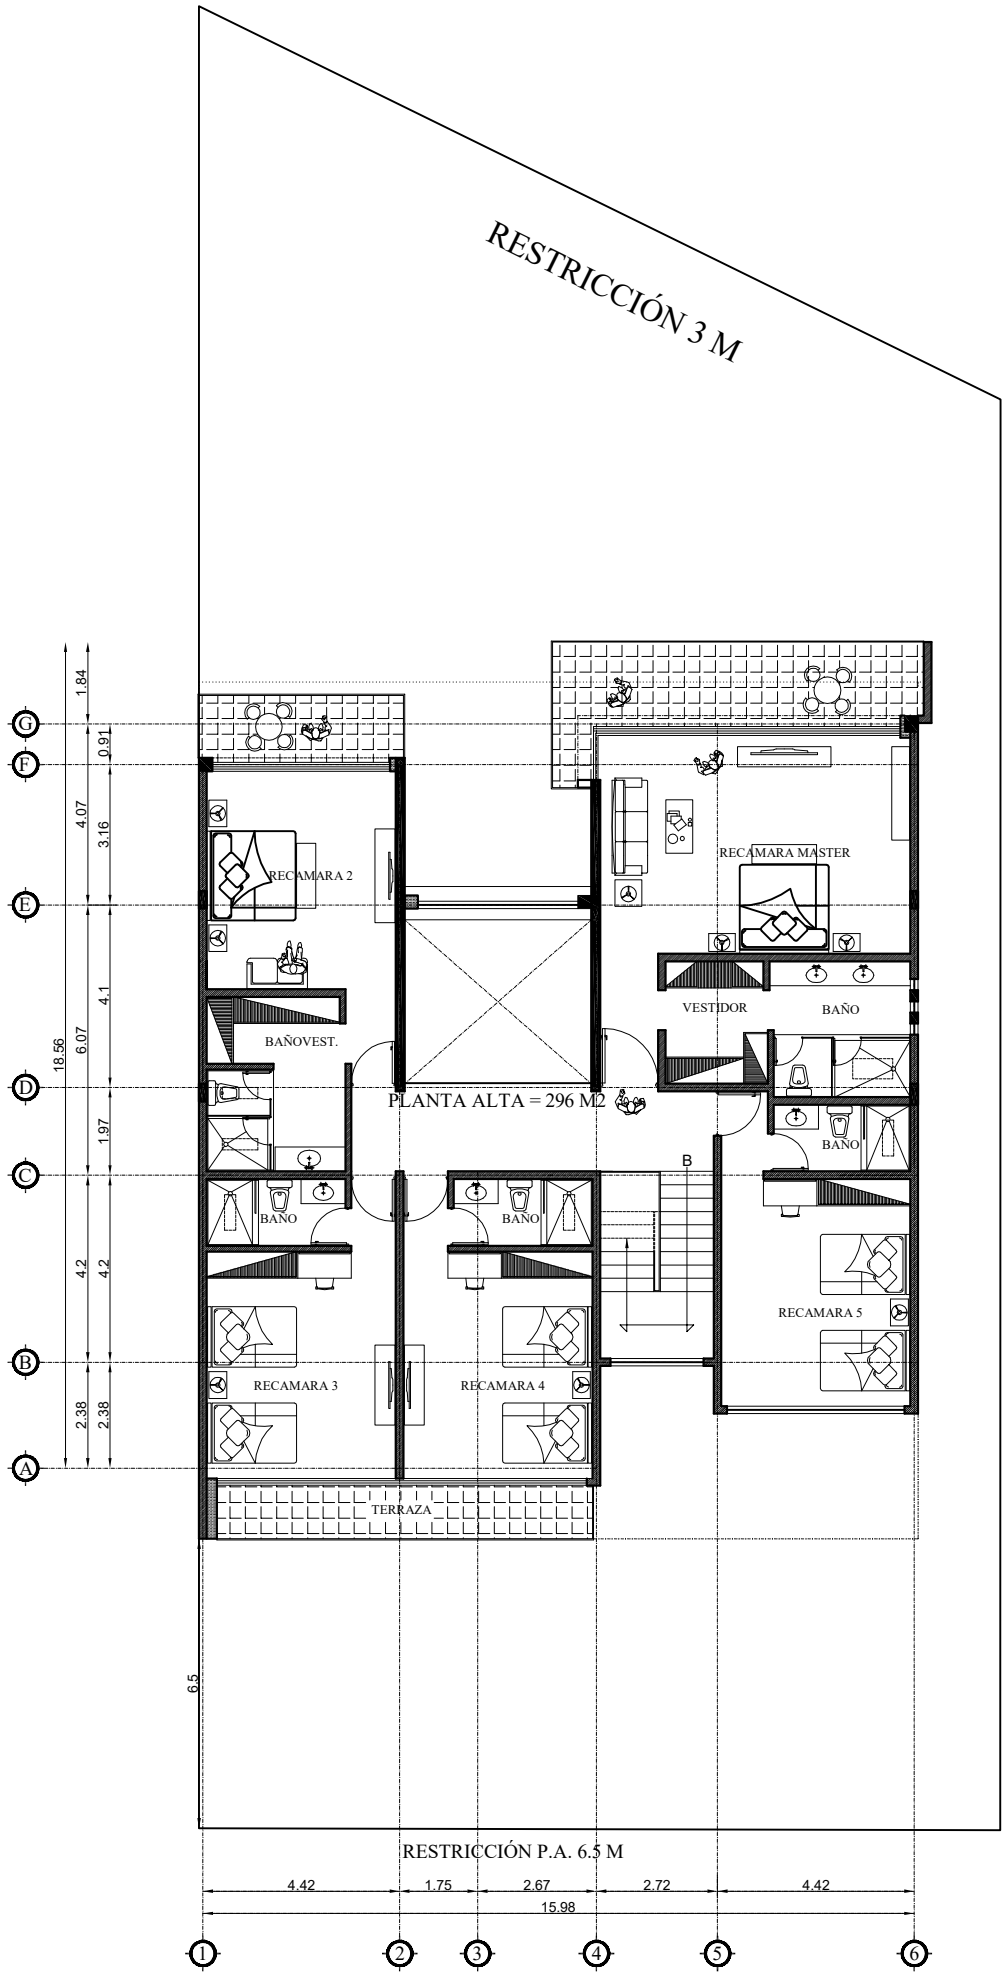

ARQUITECTÓNICO PLANTA ALTA