


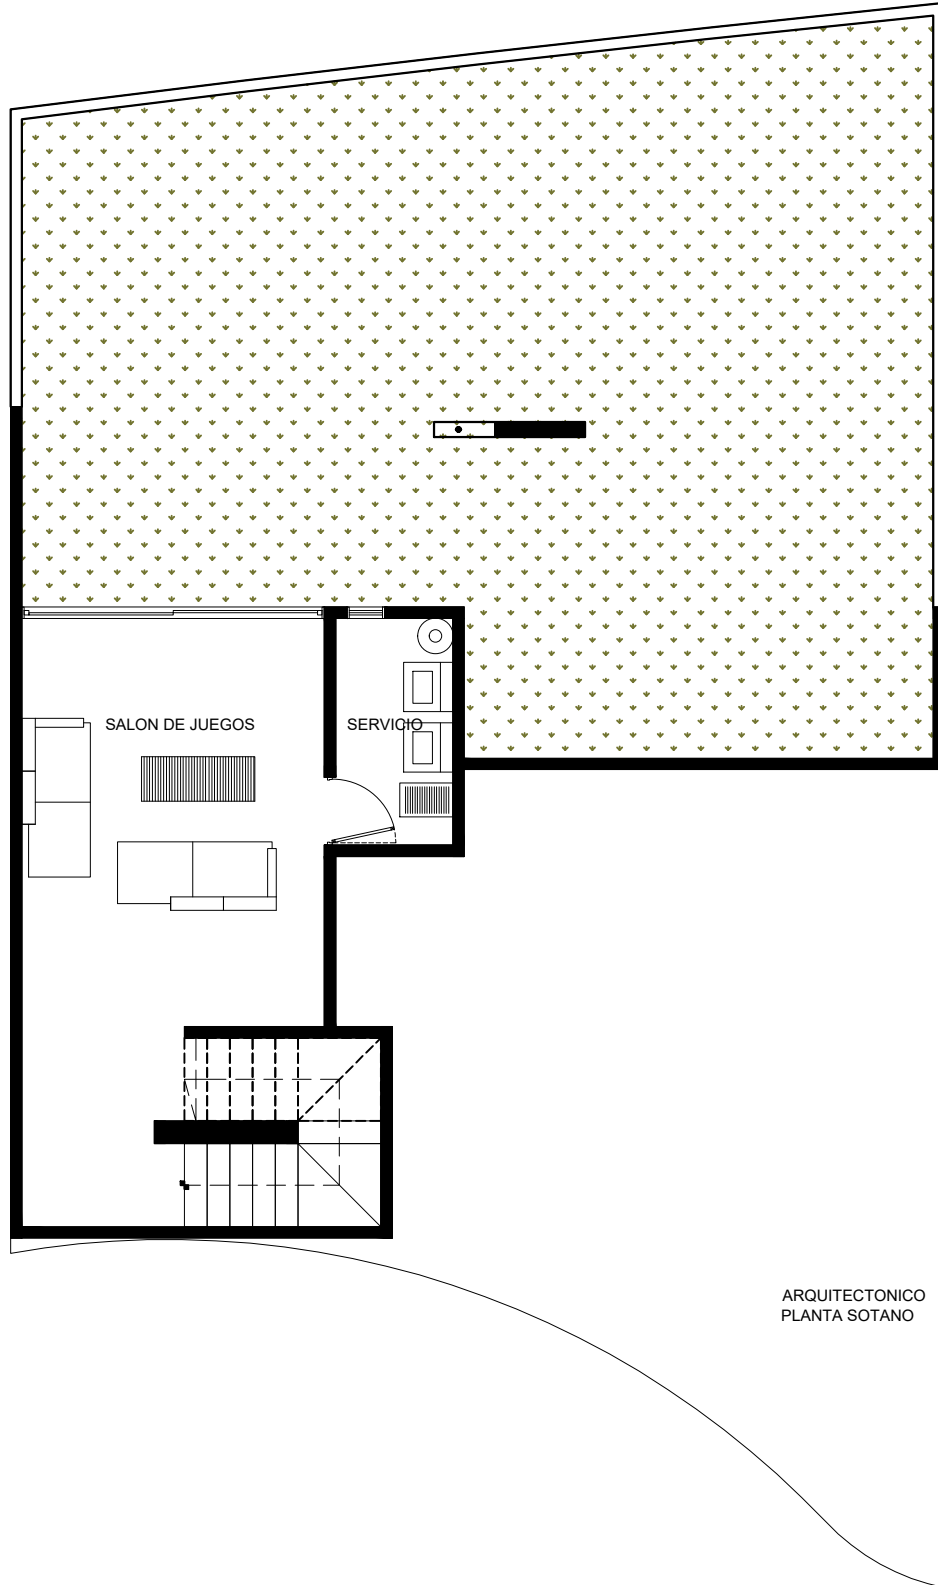

ARQUITECTONICO
PLANTA SOTANO