



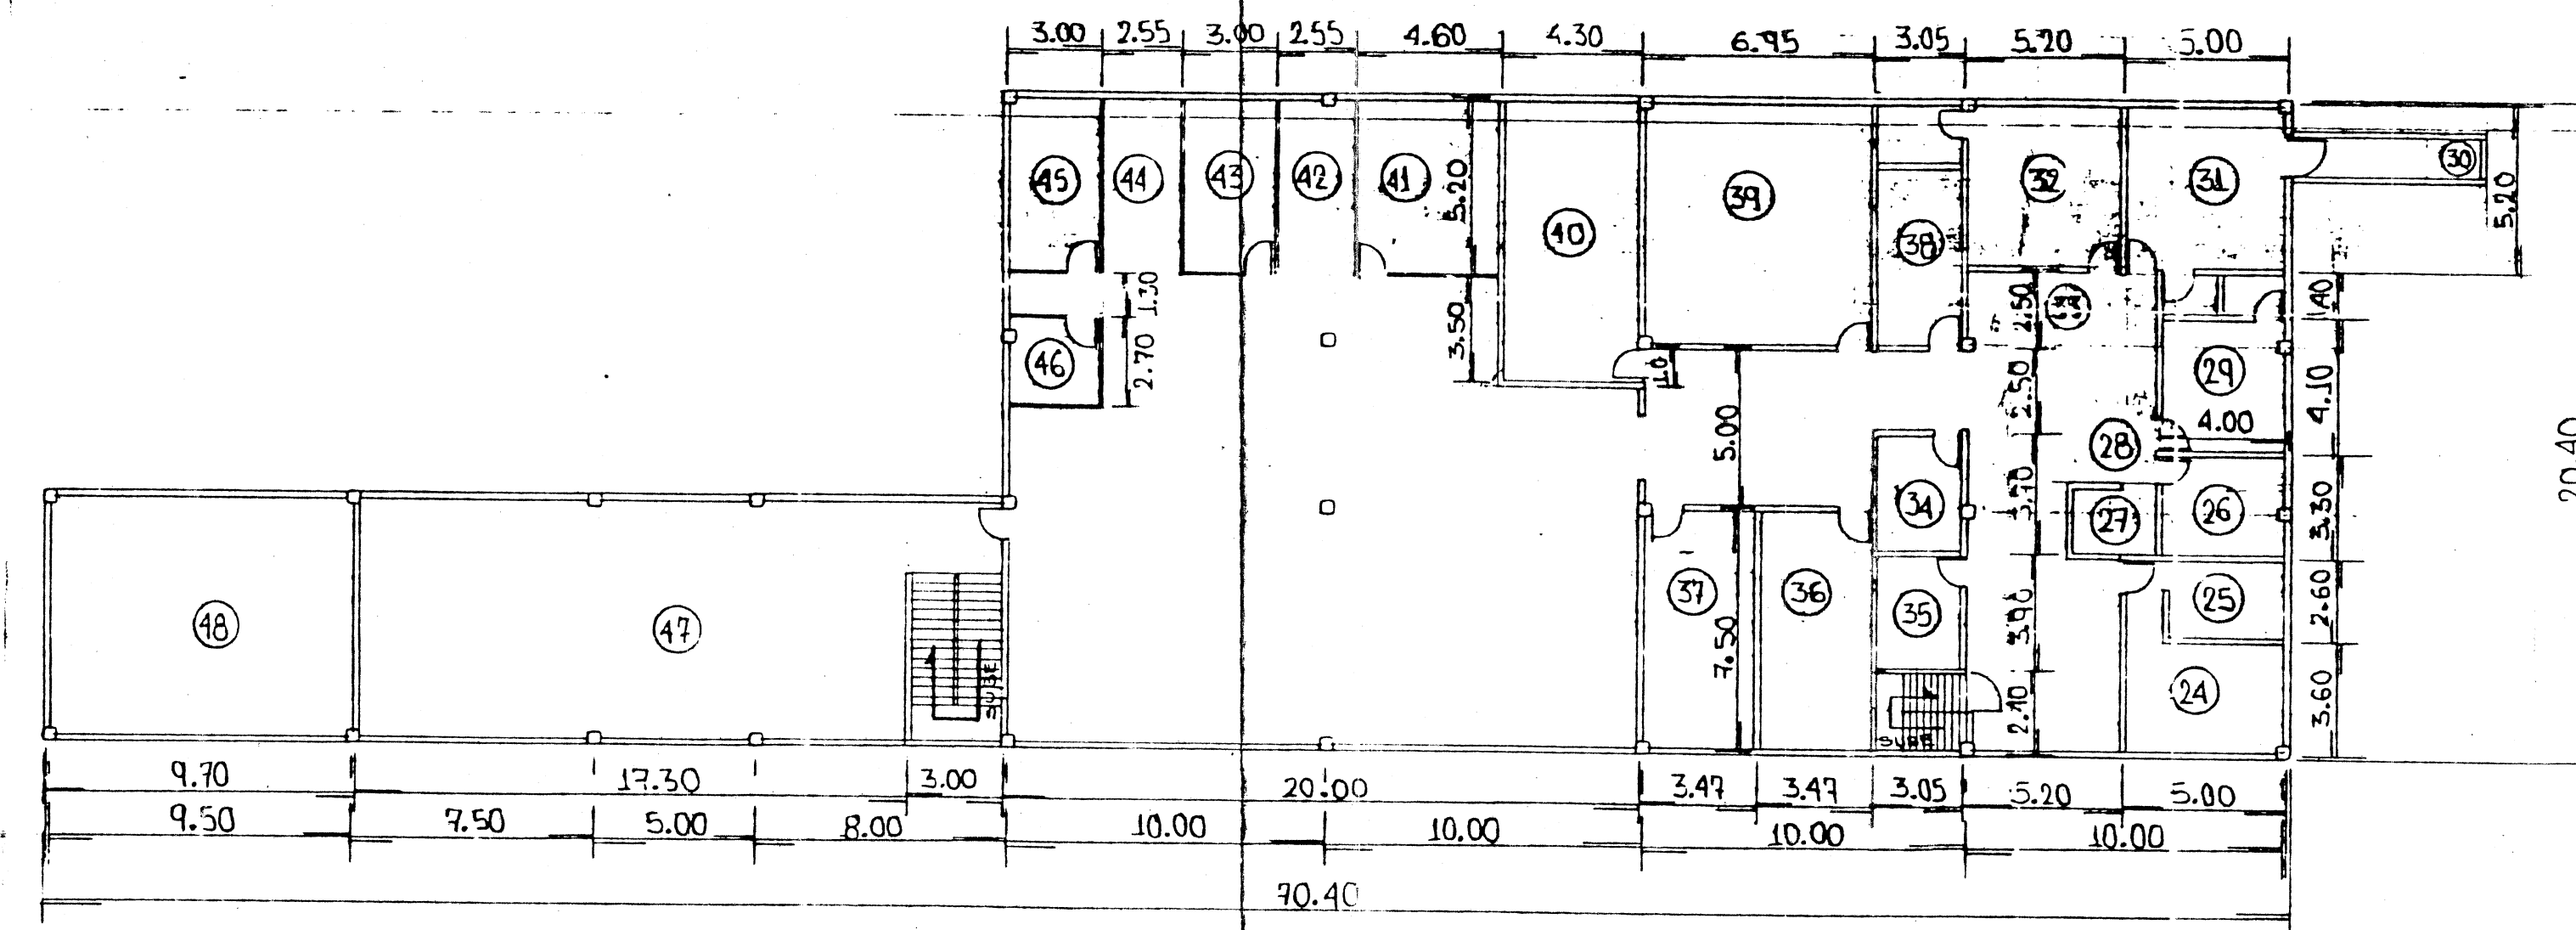

PLANTA ALTA

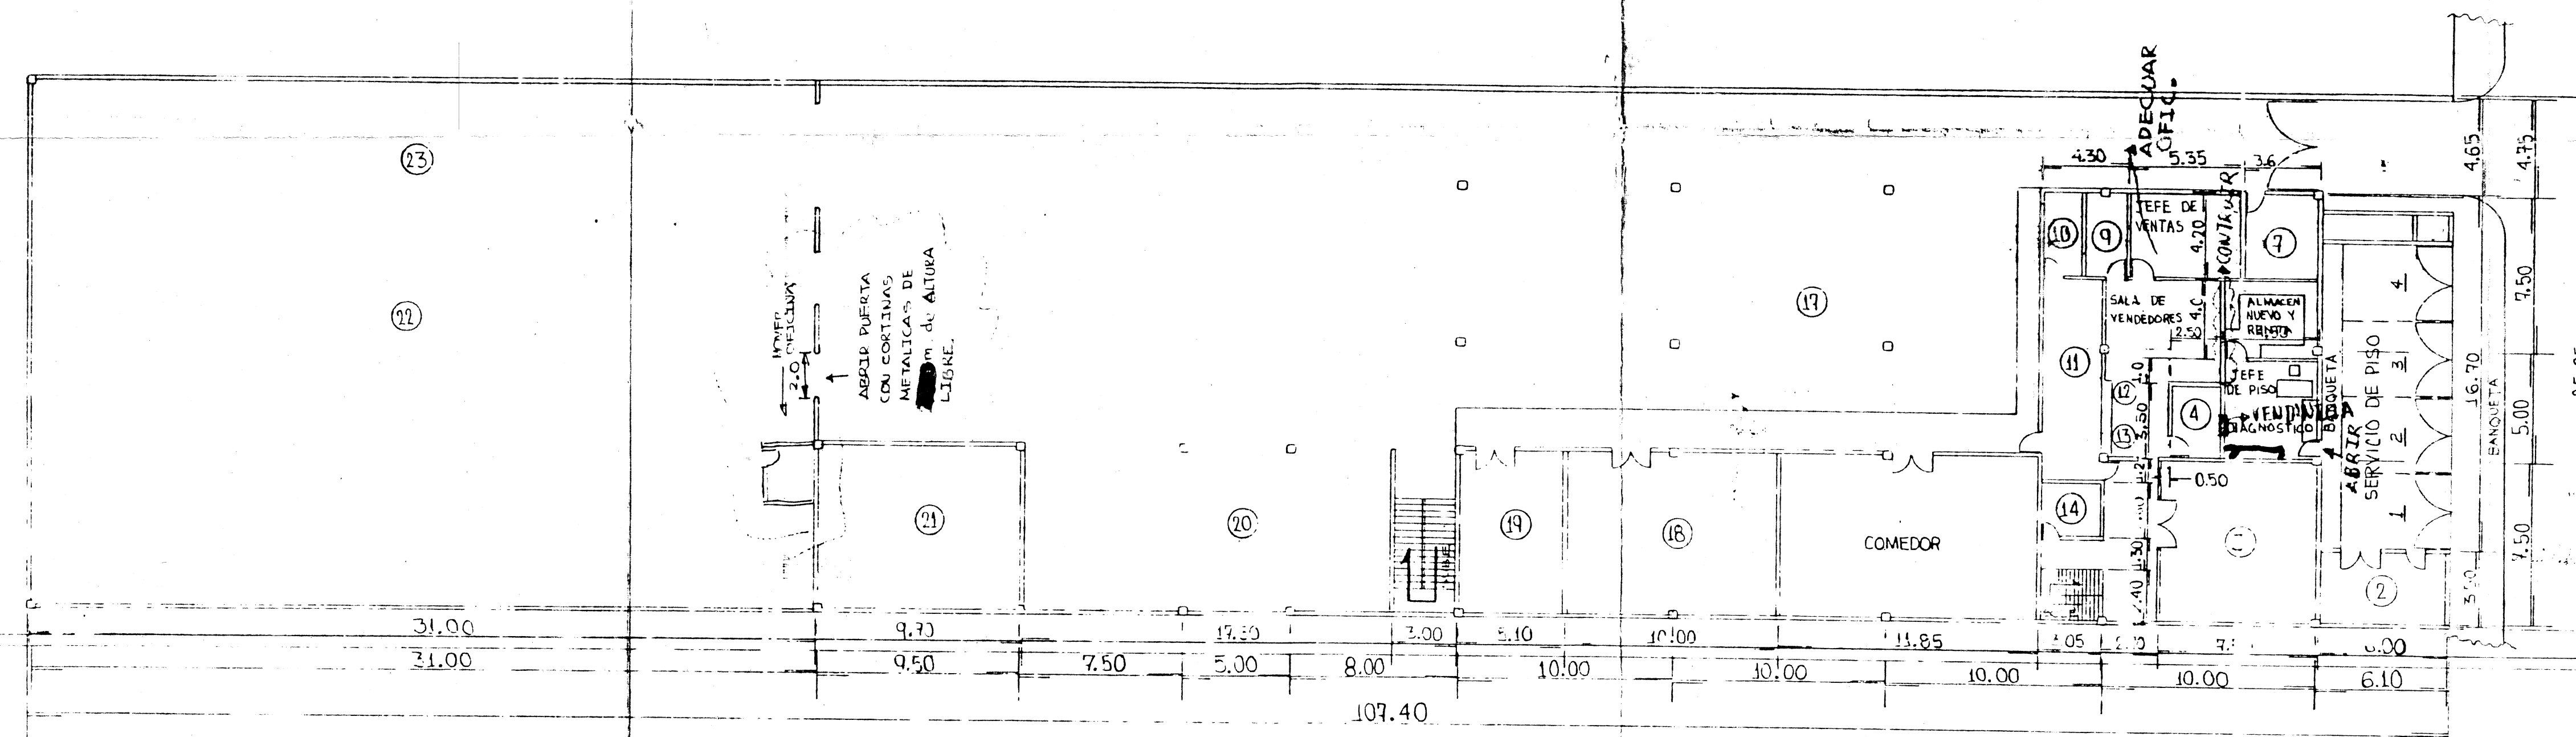

PLANTA BAJA (REDISTRIBUCION ALTER.#1, ECONOMICA)

DESCRIPCION DEL PLANO

No.	DESCRIPCION	No.	DESCRIPCION	No.	DESCRIPCION	No.	DESCRIPCION
1-	ESTACIONAMIENTO	10-	BANO PARA CABALLEROS	19-	ESTACIONAMIENTO	28-	JEFE DE CRED. Y COBR.
2-	CUARTO DE MAQS.	11-	SALA DE ESPERA	20-	ESTACIONAMIENTO	29-	JEFE DE CRED. Y COBR.
3-	SISTEMAS	12-		21-	BANOS Y VESTIDORES	30-	VIGILANCIA (TORRE)
4-	FACTURACION	13-		22-	ALM. GRA. DE NUEVOS	31-	SALA DE PROCESO (CITA)
5-	JEFE DE VTAS.	14-		23-	ALM. GRA. DE USADOS	32-	GERENCIA (SUC. ARAGON)
6-	SALA PARA VENDEDORES	15-	JEFE DE PISO	24-	REGISTRO Y ARCHIVO	33-	SECRE. (GTE.)
7-	VIGILANCIA	16-	SALA DE RENTA Y USADOS	25-	JEFE ADJVO.	34-	COCINETA
8-	COMEDOR	17-	SERVICIO DE PISO	26-	COB. ADOR	35-	INTENDENCIA
9-	BANO PARA DAMAS	18-	WALLER DE REPARACION	27-	ARCHIVO	36-	BANOS PARA DAMAS

NOTA: COTIZACION SOLO EN MODIFICACION DEL
AL FRENTE DE LA SIG.
LAS DEL AINALEN E HARAN
EN UN FORO

TERRENO 2692.87 M²

OFICINAS: 937.60 M²
ALMACENES 775 M²

OK
M. P. 11/11/91

REVISIONES	
No.	FECHA DESCRIPCION
PLANOS DE REFERENCIA	

ACUMULADORES MEXICANOS S.A. de C.V. INGENIERIA INDUSTRIAL			
PROYECTO: MEJORA DE SUCURSALES			
TITULO: LAY. OUT PROYECTO P/LA SUC. MEXICO-ARAGON			
DIBUJO	ALF. SJO	25/SEP/91	REV.
PROYECTO	ALF. SJO	25/SEP/91	
REVISOR	ING. R. L. GONZ.		
APROBADO			
ESC. 1:200 (ACOT. MT.)			No. II-S-06-91-25-4