


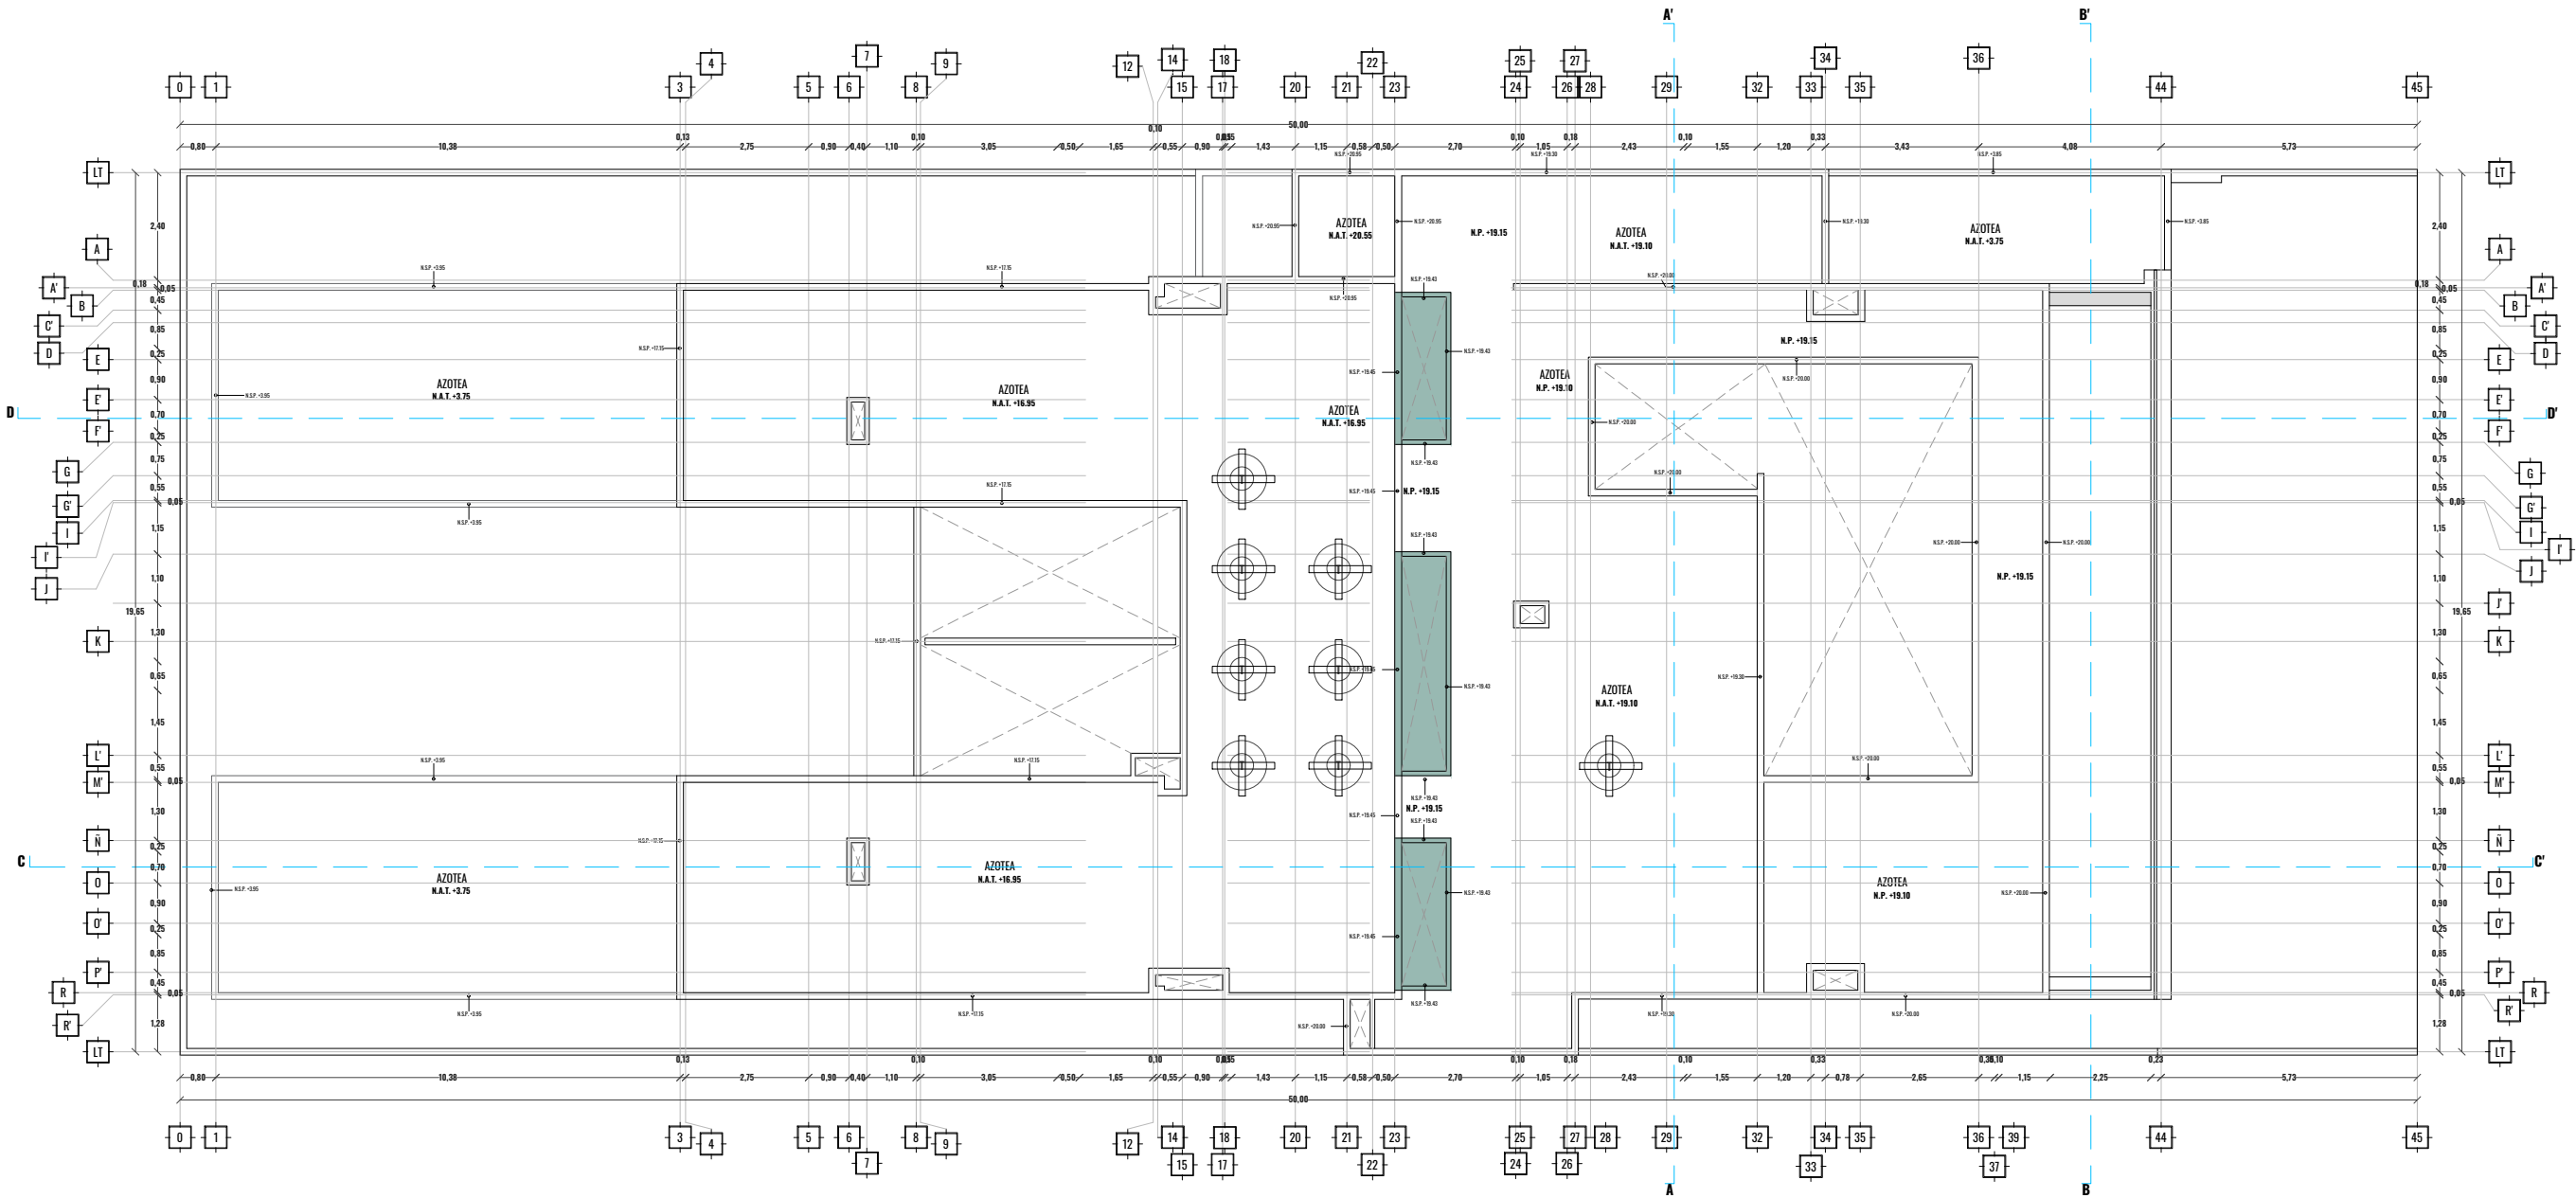

AZOTEAS

PLANTA ARQUITECTÓNICA AZOTEAS

DATOS DE PROYECTO

PROYECTO:

ARVUM SAN RAMÓN

UBICACIÓN:

CALLE 37 #330 X 36 Y 36-A, MÉRIDA, YUCATÁN

CLIENTE:

-

M2 TERRENO:

994.00 m²

M2 CONSTRUCCIÓN:

2684.65 m²

NOMENCLATURA DE PLANO BASE

A

SATÉLITE

LÍNEA DE EJE

CORTE ARQUITECTÓNICO
REFERIRSE A PLANOS RESPECTIVOS

N.S.P.

NIVEL DE PISO TERMINADO EN ALZADO

N.A.T.

NIVEL DE PISO TERMINADO

N.A.T.

NIVEL DE AZOTEAS TERMINADO EN ALZADO

N.A.T. ± 0.00

NIVEL DE AZOTEAS TERMINADO

N.S.P. ± 2.50

NIVEL SUPERIOR DE PRETIL

LÍNEA DE PROYECCIÓN

INDICA COTAS

LÍNEA DE RESTRICCIÓN

NOTAS Y OBSERVACIONES

CROQUIS DE LOCALIZACIÓN

≥ ARQ_06

DATOS DE PLANO

PLANO:

PLANTA ARQUITECTÓNICA AZOTEAS

CLAVE:

ARQ_06

ESCALA:

1:160

COTAS:

METROS

FECHA:

SEPTIEMBRE 2023

RAHE