


## DATOS DE PROYECTO

PROYECTO: ARVUM SAN RAMÓN  
 UBICACIÓN: CALLE 37 #330 X 36 Y 36-A, MÉRIDA, YUCATÁN  
 CLIENTE: -  
 M2 TERRENO: 994.00 m<sup>2</sup>  
 M2 CONSTRUCCIÓN: 2684.65 m<sup>2</sup>

## NOMENCLATURA DE PLANO BASE

<b>A</b>	SATÉLITE
<b>L</b>	LÍNEA DE EJE
<b>C</b>	CORTE ARQUITECTÓNICO REFERIRSE A PLANOS RESPECTIVOS
<b>N.P.T.-0.00</b>	NIVEL DE PISO TERMINADO EN ALZADO
<b>N.A.T.-0.00</b>	NIVEL DE PISO TERMINADO
<b>N.A.T.-0.00</b>	NIVEL DE AZOTEA TERMINADO EN ALZADO
<b>N.S.P.-2.50</b>	NIVEL SUPERIOR DE PRETIL
<b>—</b>	LÍNEA DE PROYECCIÓN
<b>↔</b>	INDICA COTAS
<b>- - -</b>	LÍNEA DE RESTRICIÓN

## NOTAS Y OBSERVACIONES

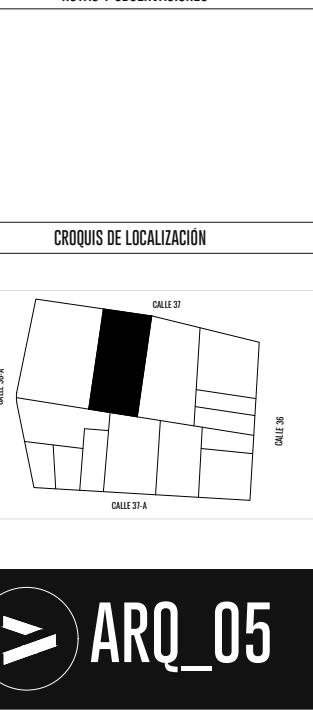

## CROQUIS DE LOCALIZACIÓN



## DATOS DE PLANO

PLANO: PLANTA ARQUITECTÓNICA ROOFTOP  
 CLAVE: ARQ\_05  
 ESCALA: 1:160  
 COTAS: METROS  
 FECHA: SEPTIEMBRE 2023

RAHE

ROOFTOP

