

DATOS DE PROYECTO


PROYECTO: ARVUM SAN RAMÓN
 UBICACIÓN: CALLE 37 #330 X 36 Y 36-A, MÉRIDA, YUCATÁN
 CLIENTE: -
 M2 TERRENO: 994.00 m²
 M2 CONSTRUCCIÓN: 2684.65 m²

NOMENCLATURA DE PLANO BASE

A	SATÉLITE
L	LÍNEA DE EJE
C	CORTE ARQUITECTÓNICO REFERIRSE A PLANOS RESPECTIVOS
N.P.T. +0.00	NIVEL DE PISO TERMINADO EN ALZADO
N.P.T. -0.00	NIVEL DE PISO TERMINADO
N.A.T. +0.00	NIVEL DE AZOTEA TERMINADO EN ALZADO
N.A.T. -0.00	NIVEL DE AZOTEA TERMINADO
N.S.P. +2.50	NIVEL SUPERIOR DE PRETIL
—	LÍNEA DE PROYECCIÓN
↔	INDICA COTAS
—	LÍNEA DE RESTRICCIÓN

NOTAS Y OBSERVACIONES

CROQUIS DE LOCALIZACIÓN

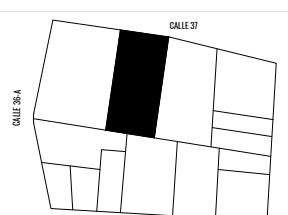


ARQ_04

DATOS DE PLANO

PLANO: PLANTA ARQUITECTÓNICA TERCER NIVEL
 CLAVE: ARQ_04
 ESCALA: 1:160
 COTAS: METROS
 FECHA: SEPTIEMBRE 2023

TERCER NIVEL

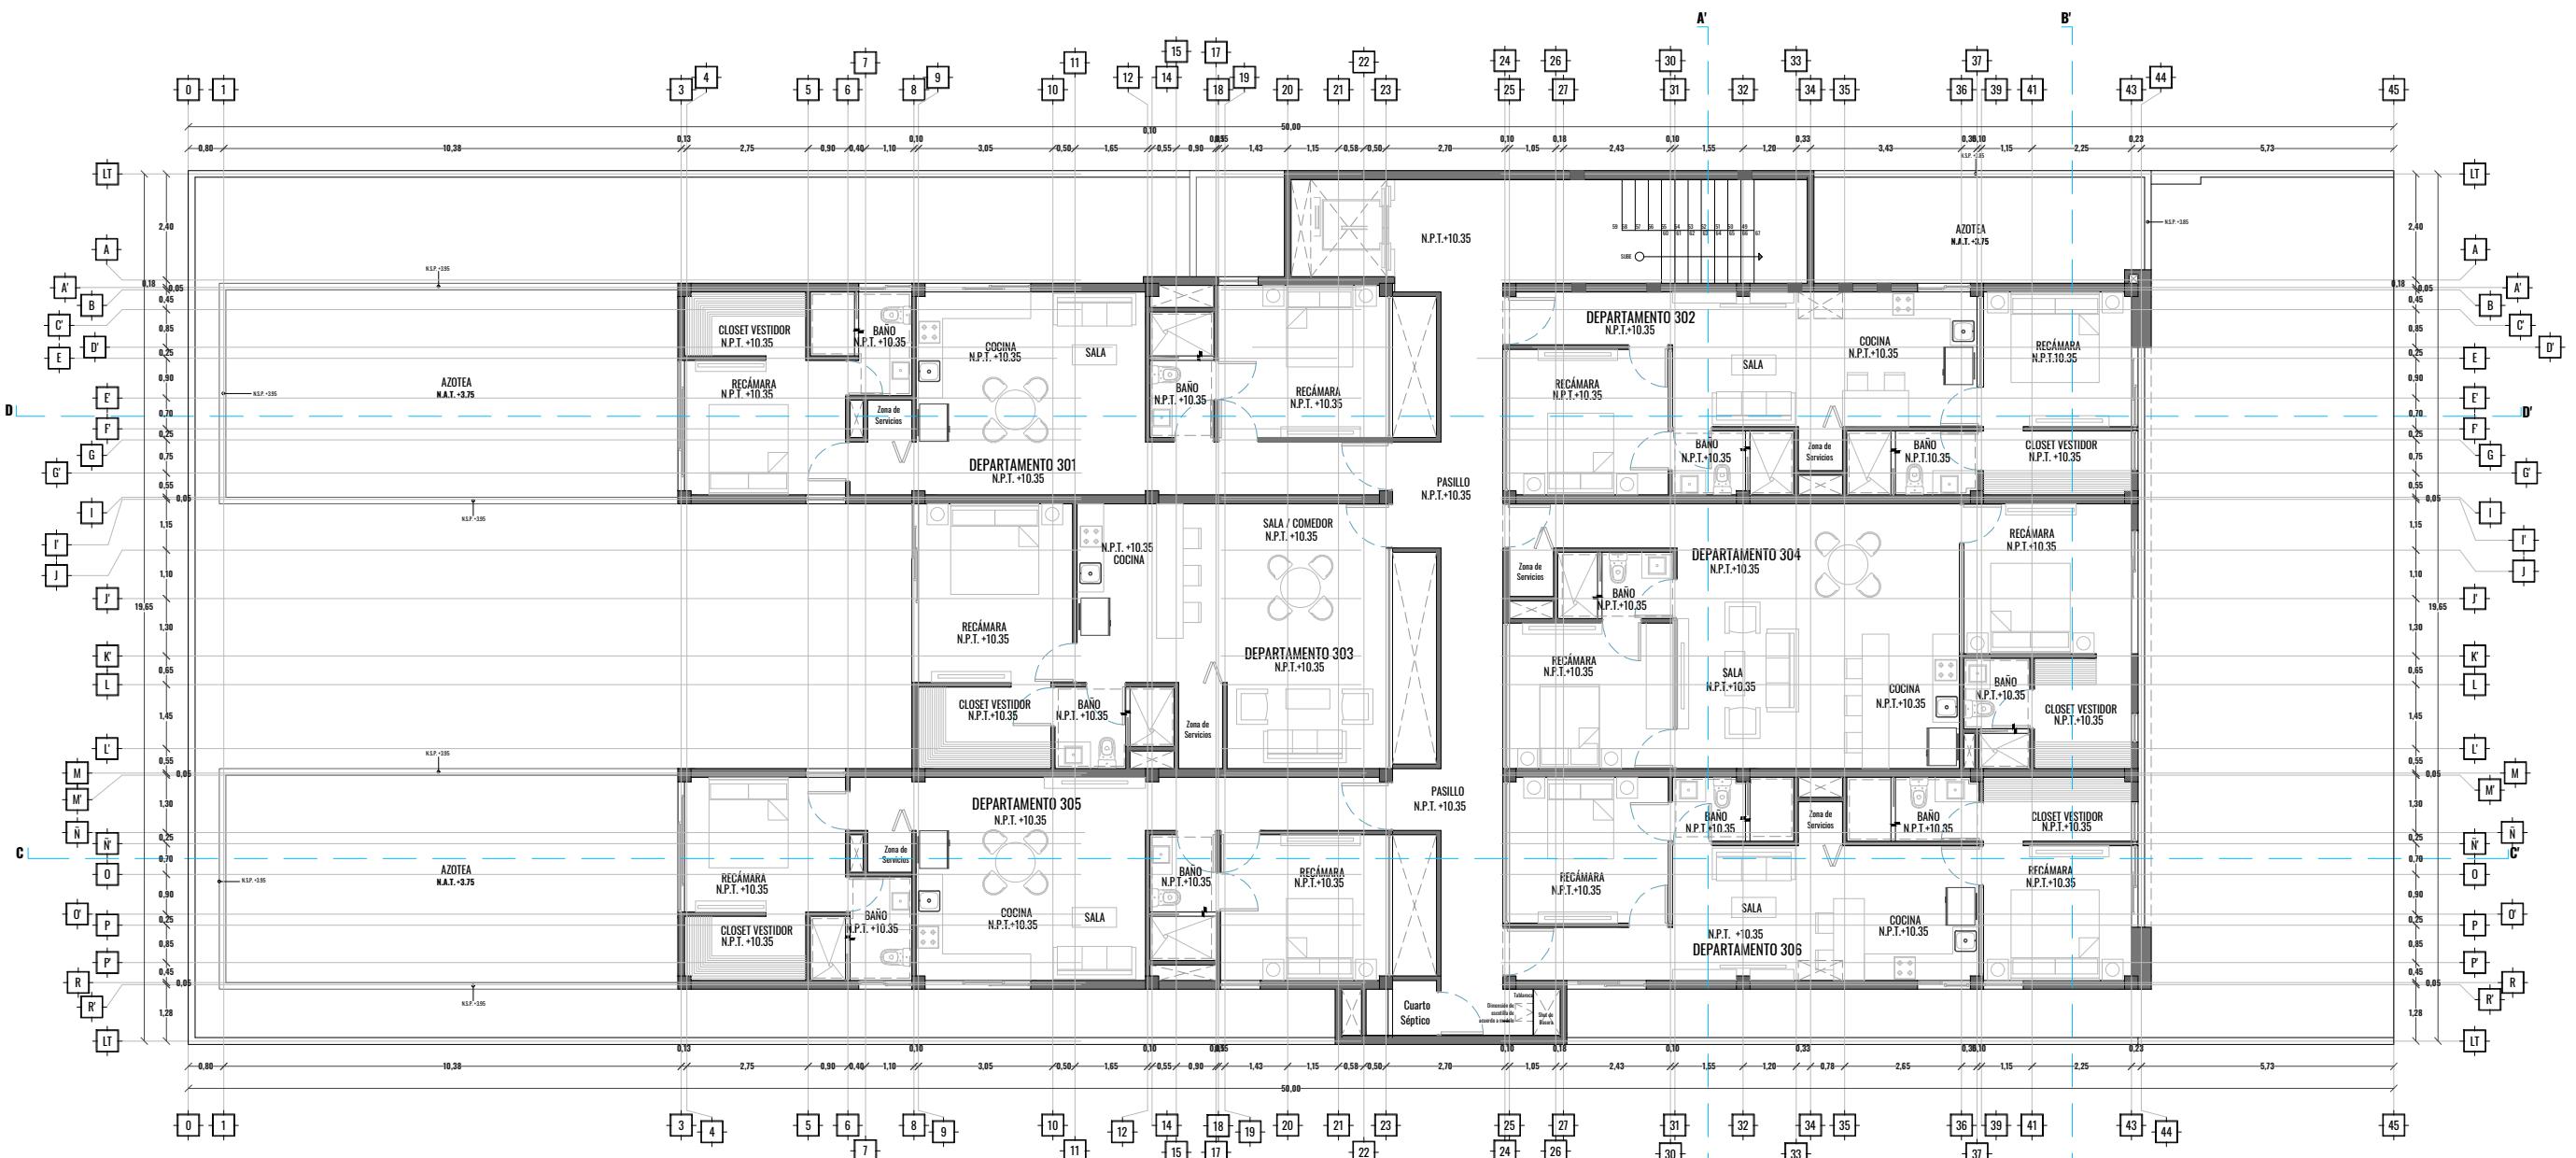

RAHE