


ESC:1:150

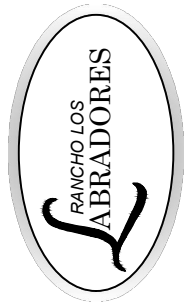

TAMOAN - ZEN 13


VILLAS DE LABRADORES

Fecha:
24.01.2023

PLANTA BAJA

Clave:

ARQ-01

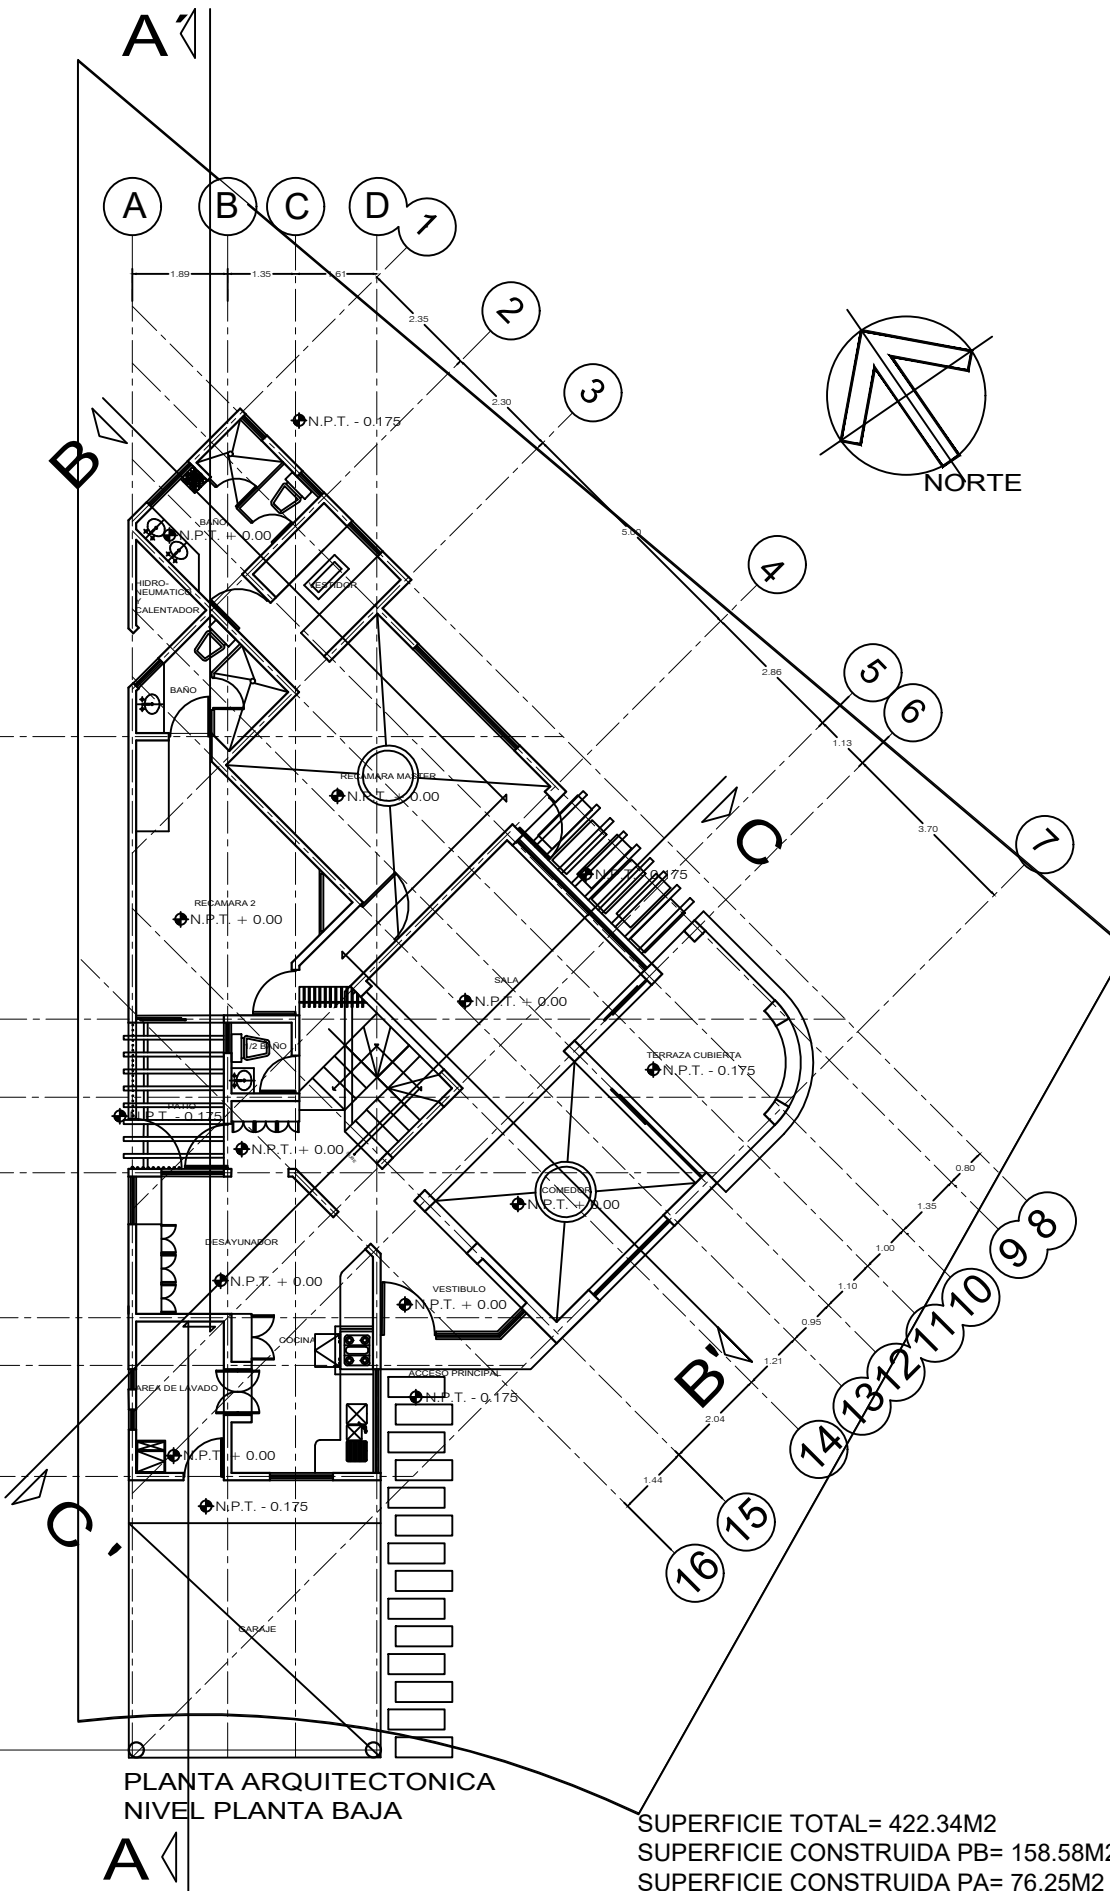

PLANTA ARQUITECTONICA
NIVEL PLANTA BAJA

SUPERFICIE TOTAL= 422.34M²
 SUPERFICIE CONSTRUIDA PB= 158.58M²
 SUPERFICIE CONSTRUIDA PA= 76.25M²
 TERRAZAS= 38.03M²
 ESTACIONAMIENTO= 27.51M²