



# PLANTA BAJA

## CORTE ESQUEMÁTICO

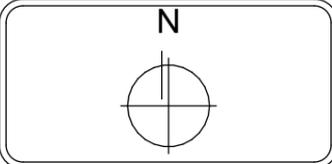

LOCALIZACIÓN:

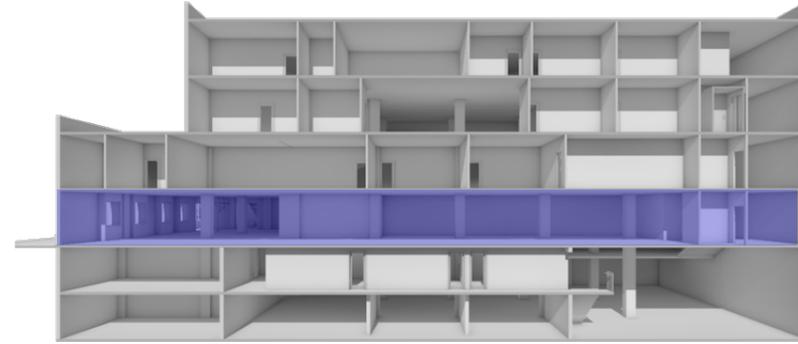

SIMBOLOGÍA Y NOTAS:


ID	CHD	Nombre del Cambio	Fecha

DIBUJÓ:  
Arq. César Ocampo

**AV. REVOLUCIÓN No. 1738**

DIRECCIÓN:  
Av. Revolución 1738, San Ángel, Álvaro Obregón, 01000 Ciudad de México, CDMX  
FECHA: SEPTIEMBRE 2022

CLIENTE: <b>GRUPO INMOBILIARIO JYSA</b>	COTAS: METROS
ESCALA:	CLAVE: <b>A-04</b>
PLANO: PLANTA BAJA	

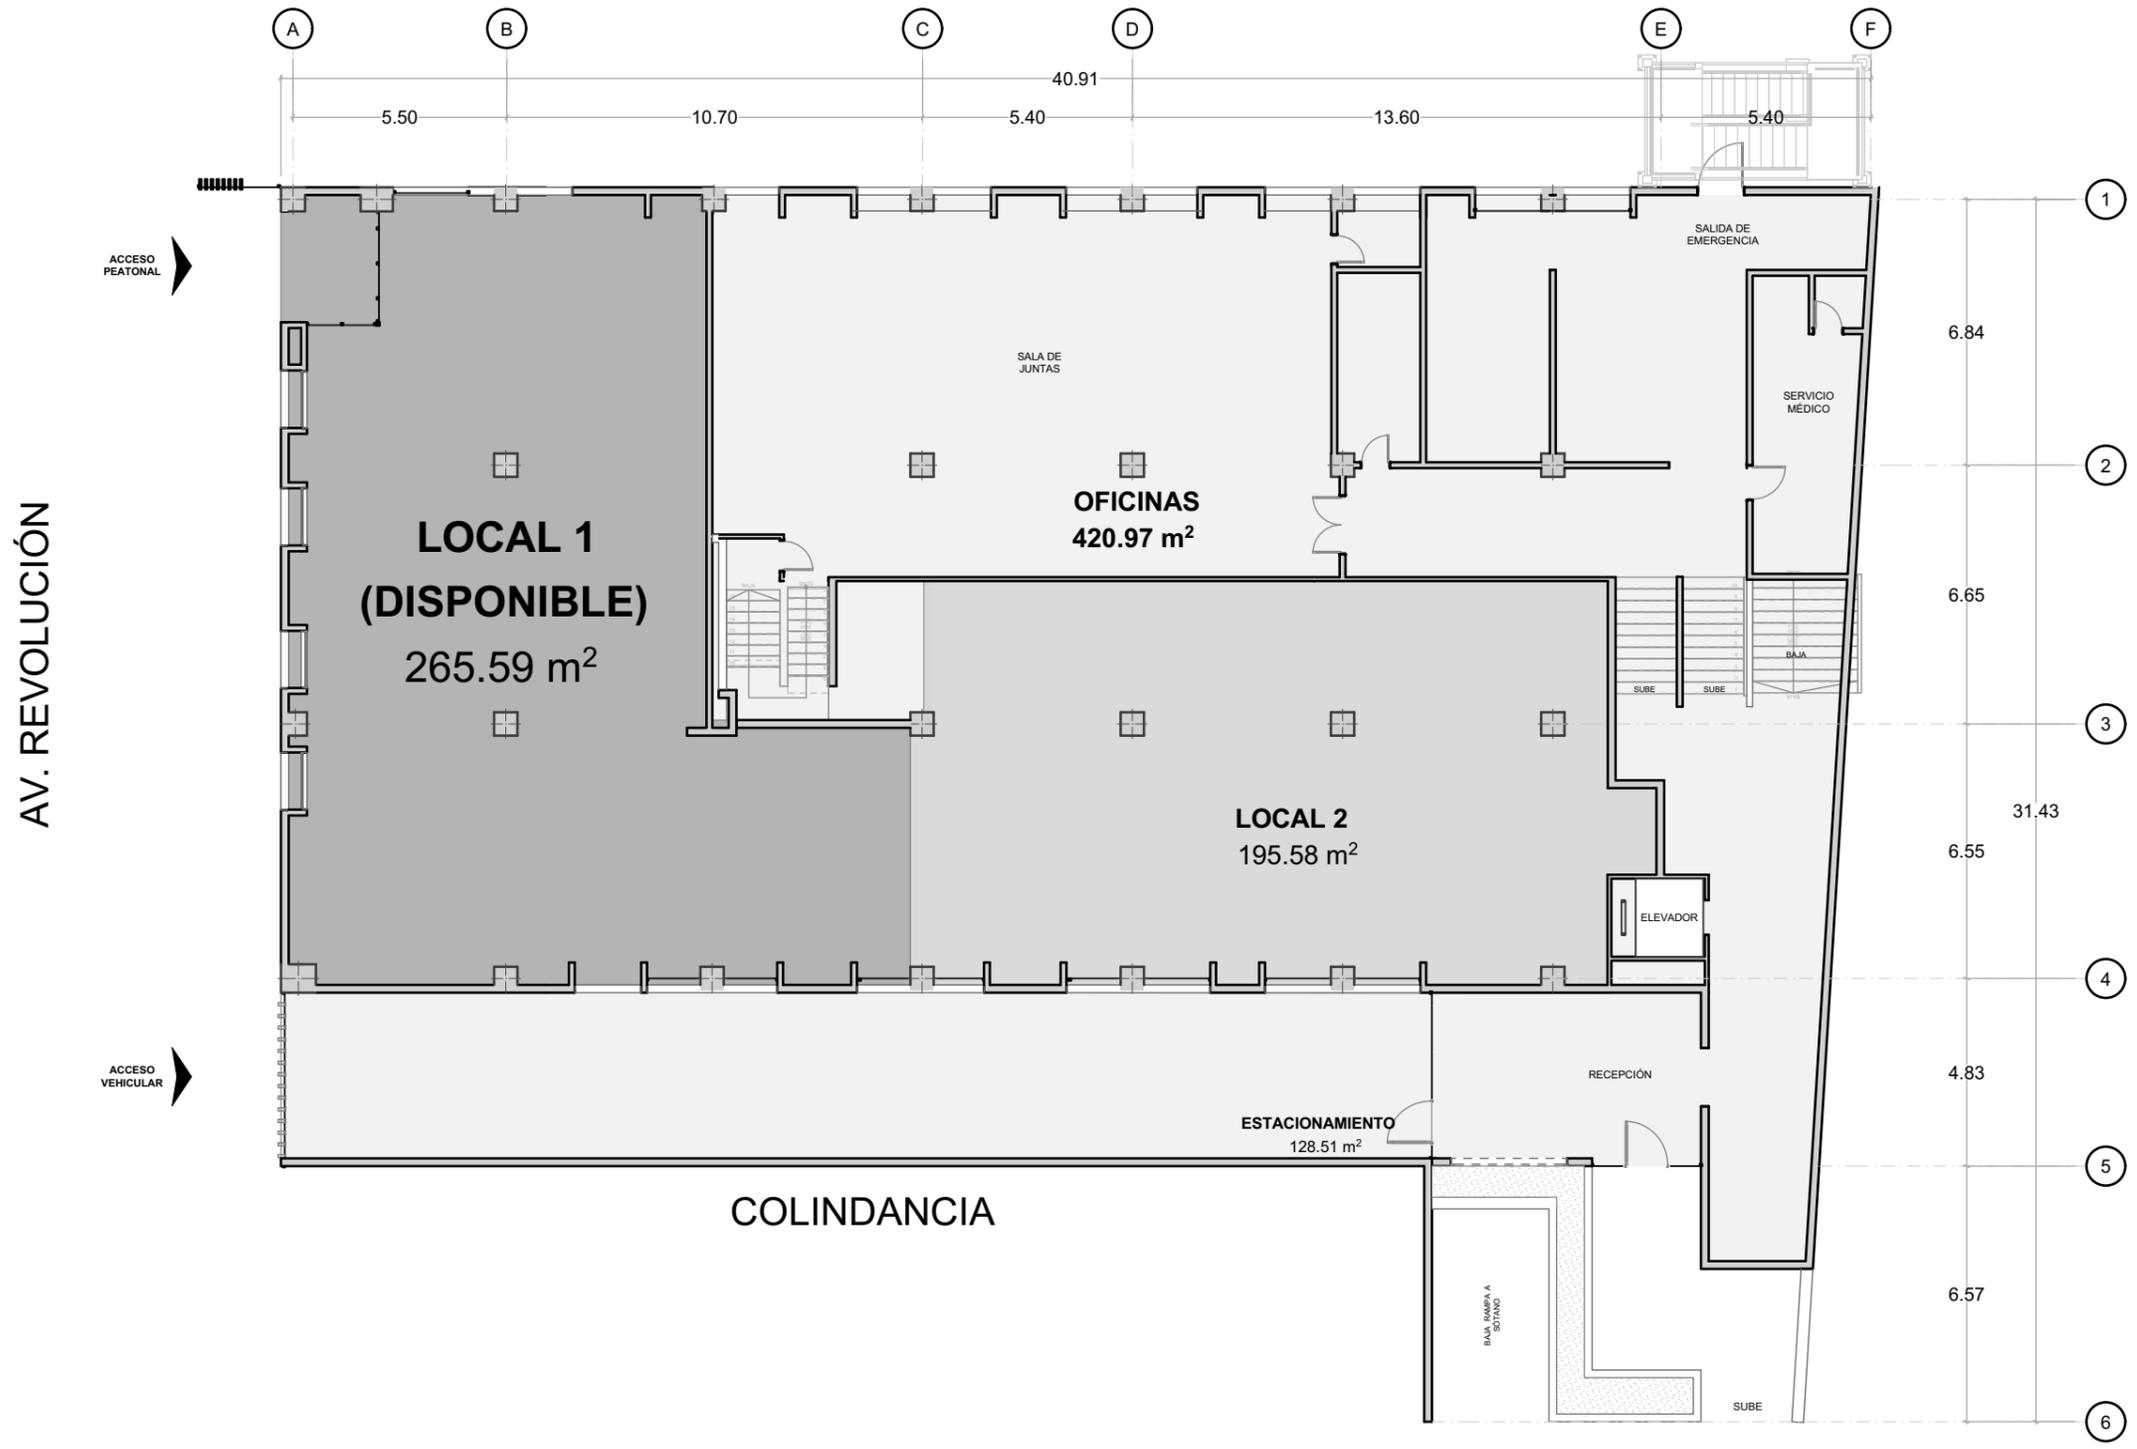

RAFAEL CHECA