
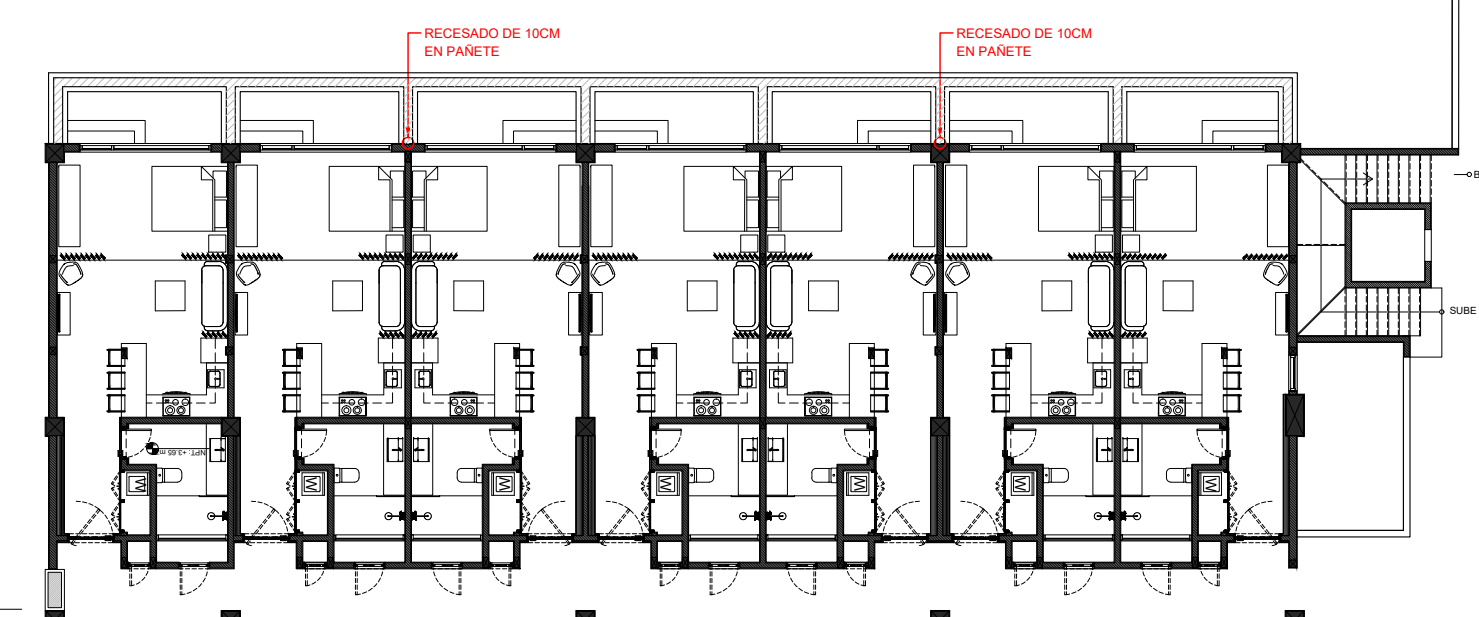


1
A-01 Planta arquitectónica nivel 1
ESCALA: 1:200

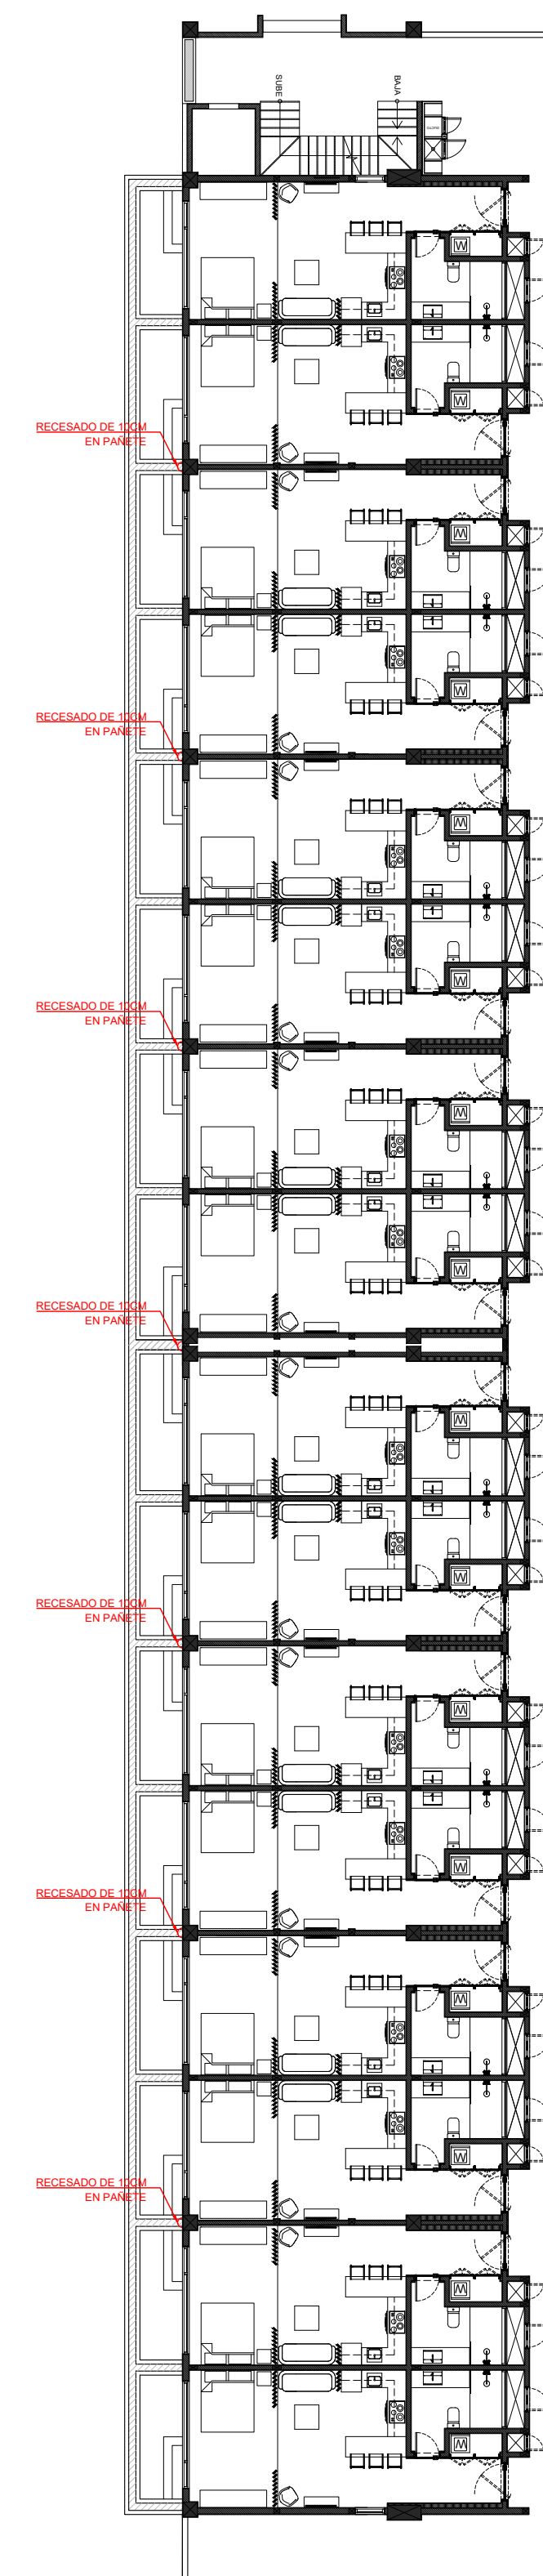

2
A-01 Planta arquitectónica nivel 2
ESCALA: 1:200

DISEÑO SANITARIO:
NOMBRE: RAMÓN DE LOS SANTOS
CODIA: 30002
FIRMA:
DISEÑO PASAJÍSTICO:
NOMBRE:
CODIA:
FIRMA:
DISEÑO ESTRUCTURAL:
NOMBRE:
CODIA:
FIRMA:
DISEÑO ELECTRICO:
NOMBRE: RAMÓN DE LOS SANTOS
CODIA: 30002
FIRMA:
DISEÑO AIRE ACONDICIONADO:
NOMBRE: RAMÓN DE LOS SANTOS
CODIA: 30002
FIRMA:

No.	REVISION	FECHA

PROYECTO: **SINGLE ONE RESIDENCES**

UBICACION:
BOULEVARD TURÍSTICO DEL ESTE
PROPIETARIO:
FIDEICOMISO INMOBILIARIO SINGLE ONE RESIDENCES

TITULO DE HOJA:
PLANTA ARQ. 1ER Y 2DO NIVEL

DISEÑO ARQUITECTONICO:
NOMBRE: BEST INTEGRAL PROJECT GROUP
CODIA:
FIRMA:
ARQUITECTO REVISIÓN TÉCNICA:
NOMBRE: FRANCESCA CHINELLO
CODIA: 3856
FIRMA:
ARQUITECTO REVISIÓN TÉCNICA:
NOMBRE: KRISTY JIMENEZ
CODIA: 38617
FIRMA:
CONTRATISTA RESPONSABLE:
NOMBRE: BEST IN PRO GROUP
CODIA:
FIRMA:

16 DICIEMBRE 2022

No. Hoja por Nivel	Total Hojas por Nivel
01	-

ESCALA INDICADA: BPR20.035


PLANOS ARQUITECTONICOS **01**




Boulevard 1° de Noviembre, Edificio Empresarial
Boulevard 404, locales 4001/4005, Punta Cana
Tel: 809 959 0351
Local B30, Plaza Candelaria, Proyecto Fishing
Lodge Cap Cana

www.bestinprogroup.com



DERECHOS RESERVADOS DE AUTOR. ESTE DOCUMENTO Y/O SU CONTENIDO FUE CREADO POR AGAPANTHOS PROJECT LIMITED SRL Y NO PUEDE SER REPRODUCIDO SIN SU PREVIA AUTORIZACION ESCRITA.

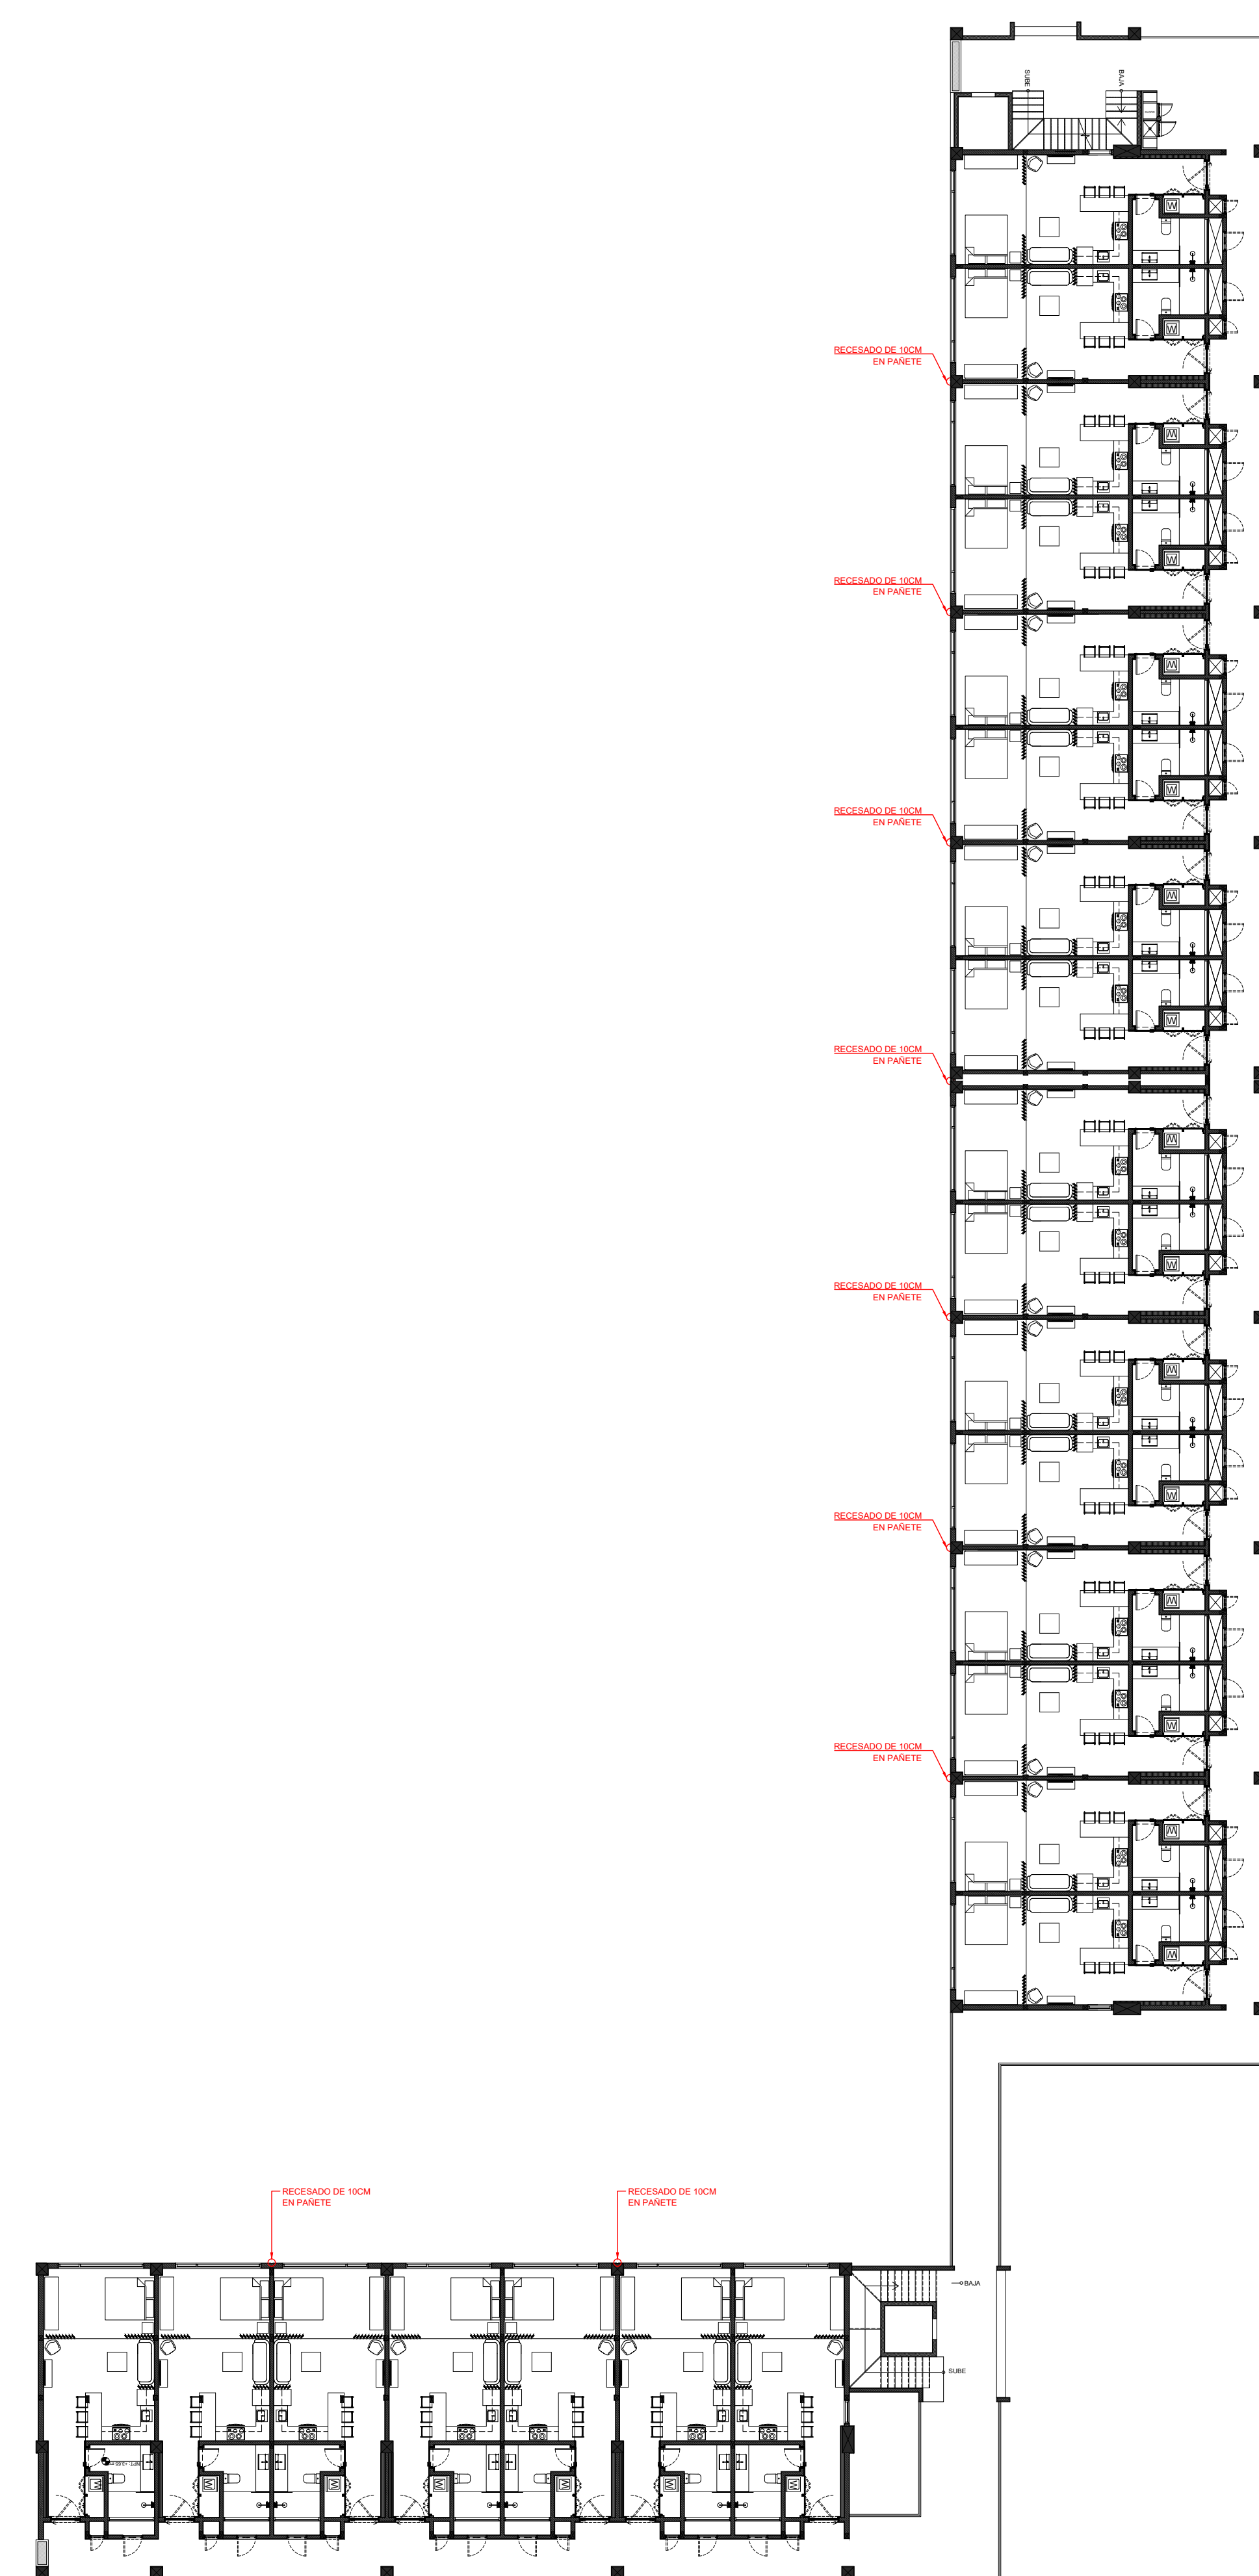

1 A-02 Planta arquitectónica nivel 3
ESCALA: 1:200

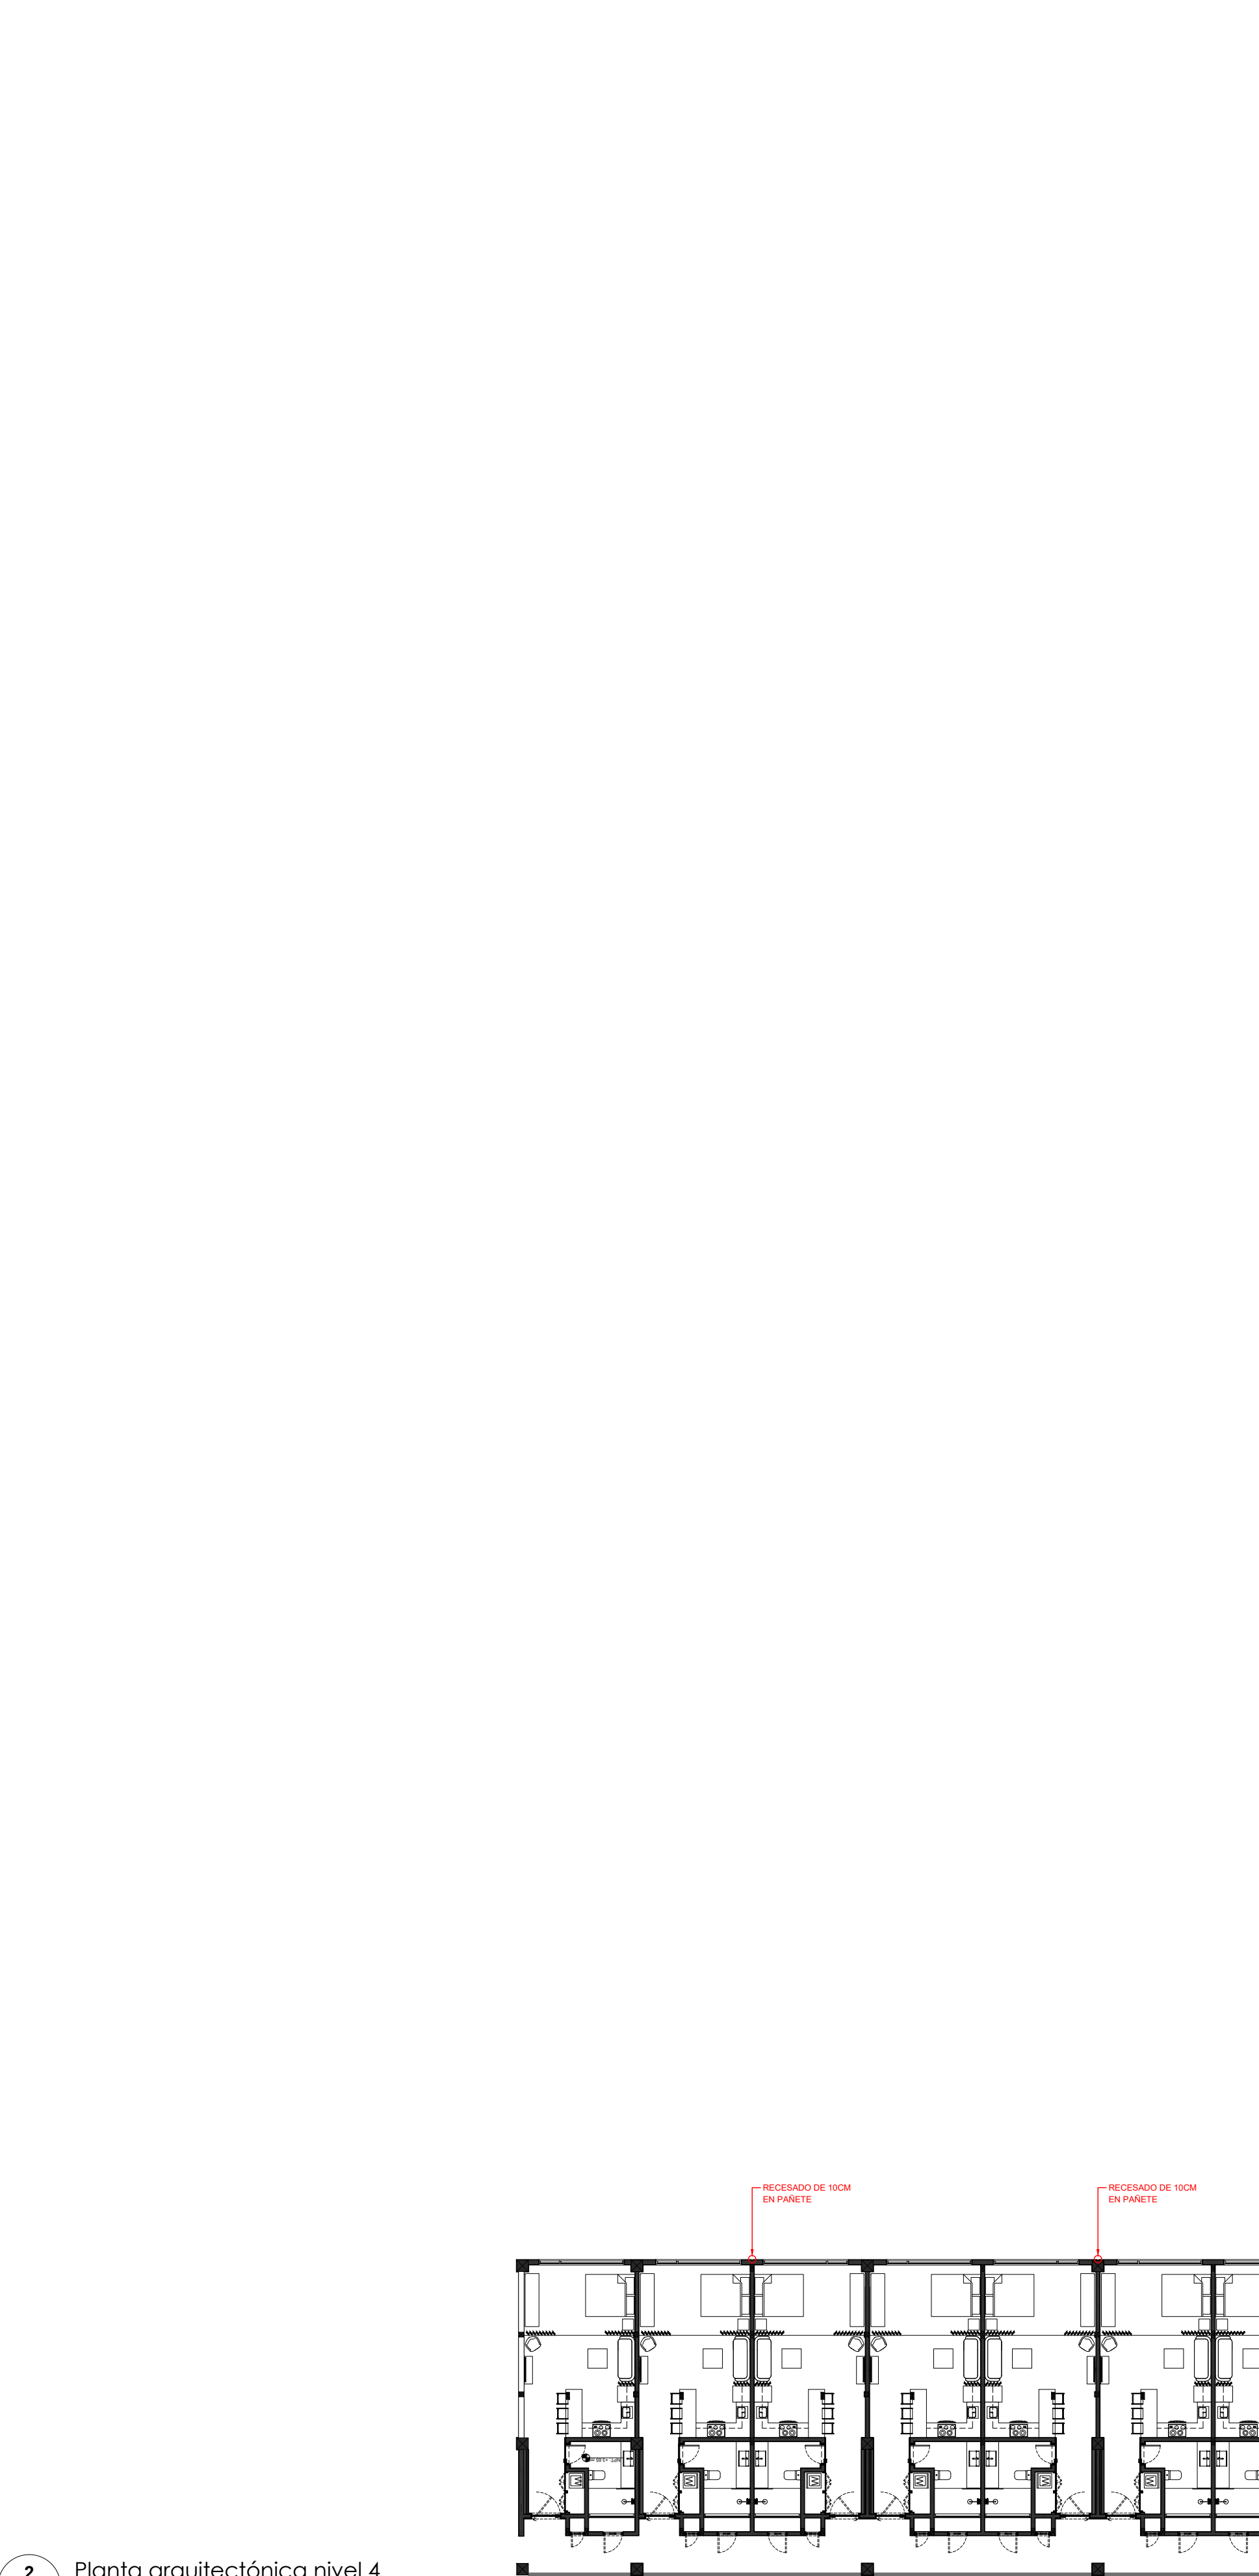

2 A-02 Planta arquitectónica nivel 4
ESCALA: 1:200

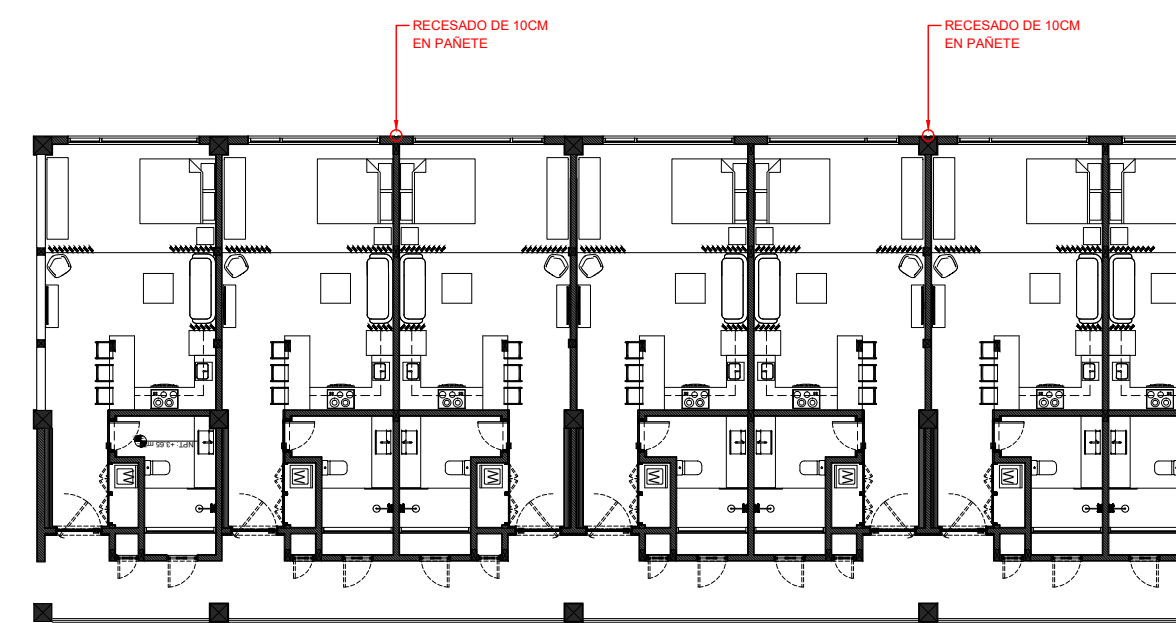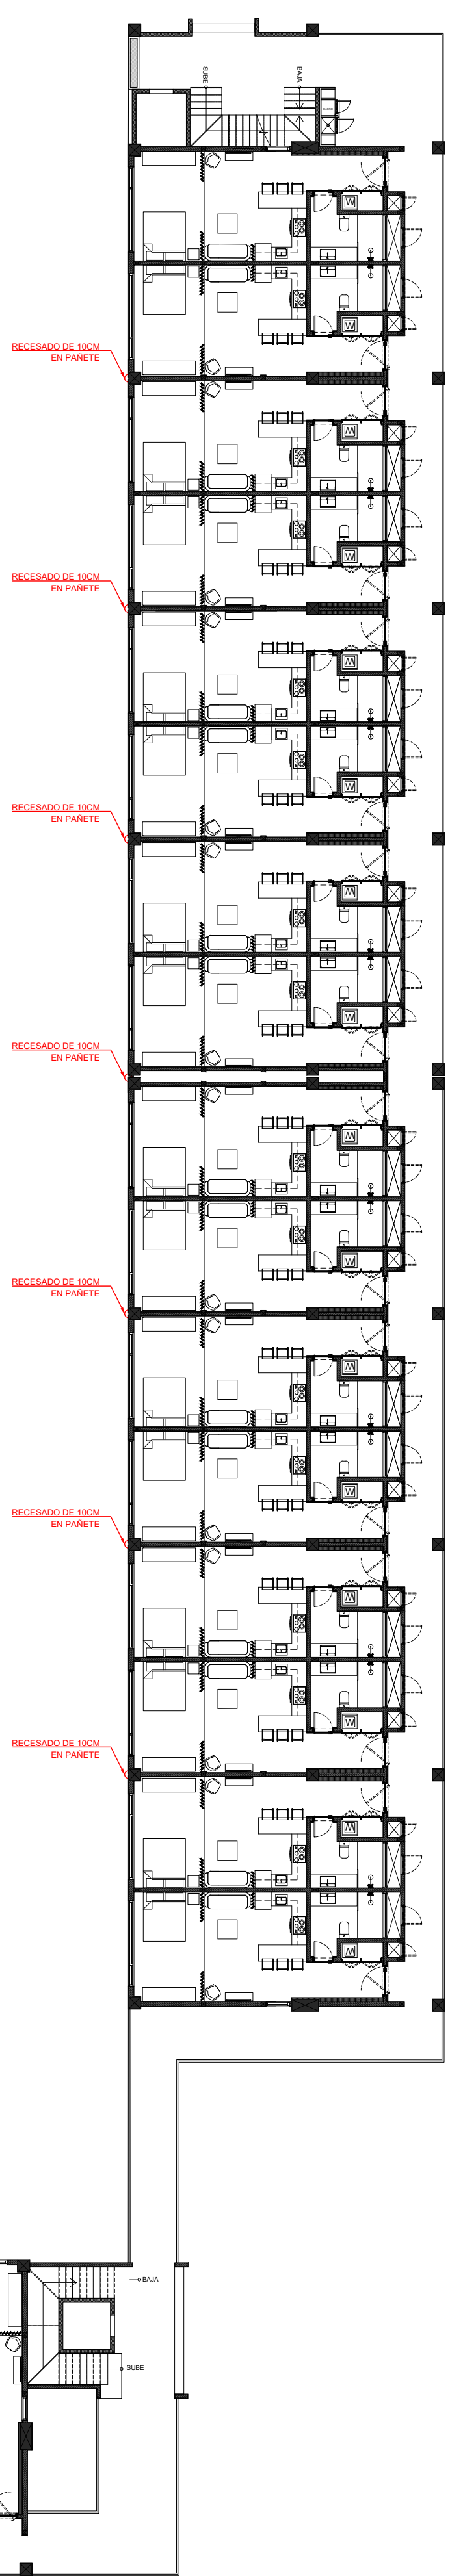

DISEÑO SANITARIO:
NOMBRE: RAMÓN DE LOS SANTOS
CODIA: 30002
FIRMA: _____

DISEÑO PASAJÍSTICO:
NOMBRE: _____
CODIA: _____
FIRMA: _____

DISEÑO ESTRUCTURAL:
NOMBRE: _____
CODIA: _____
FIRMA: _____

DISEÑO ELECTRICO:
NOMBRE: RAMÓN DE LOS SANTOS
CODIA: 30002
FIRMA: _____

DISEÑO AIRE ACONDICIONADO:
NOMBRE: RAMÓN DE LOS SANTOS
CODIA: 30002
FIRMA: _____

No.	REVISION	FECHA

PROYECTO: **SINGLE ONE RESIDENCES**

UBICACION: BOULEVARD TURÍSTICO DEL ESTE

PROPIETARIO: FIDEICOMISO INMOBILIARIO SINGLE ONE RESIDENCES

TITULO DE HOJA: **PLANTA ARQ. 3ER Y 4TO NIVEL**

DISEÑO ARQUITECTONICO:
NOMBRE: BEST INTEGRAL PROJECT GROUP
CODIA: _____
FIRMA: _____

ARQUITECTO REVISIÓN TÉCNICA:
NOMBRE: FRANCESCA CHINELLO
CODIA: 38595
FIRMA: _____

ARQUITECTO REVISIÓN TÉCNICA:
NOMBRE: KRISTY JIMENEZ
CODIA: 38617
FIRMA: _____

CONTRATISTA RESPONSABLE:
NOMBRE: BEST IN PRO GROUP
CODIA: _____
FIRMA: _____

16 DICIEMBRE 2022

No. Hoja por Hoja:	02	Total Hojas por Hoja:	-
No. Hoja por Fase:		Total Hoja por Fase:	

ESCALA: INDICADA CODIGO DE PROYECTO: BPR20.035


PLANOS ARQUITECTONICOS **02**




Boulevard 1° de Noviembre, Edificio Empresarial
Boulevard 404, locales 4001/4005, Punta Cana
Tel: 809 959 0351
Local B30, Plaza Candelaria, Proyecto Fishing Lodge Cap Cana

www.bestinprogroup.com

AGAPANTHOS PROJECT LIMITED, SRL

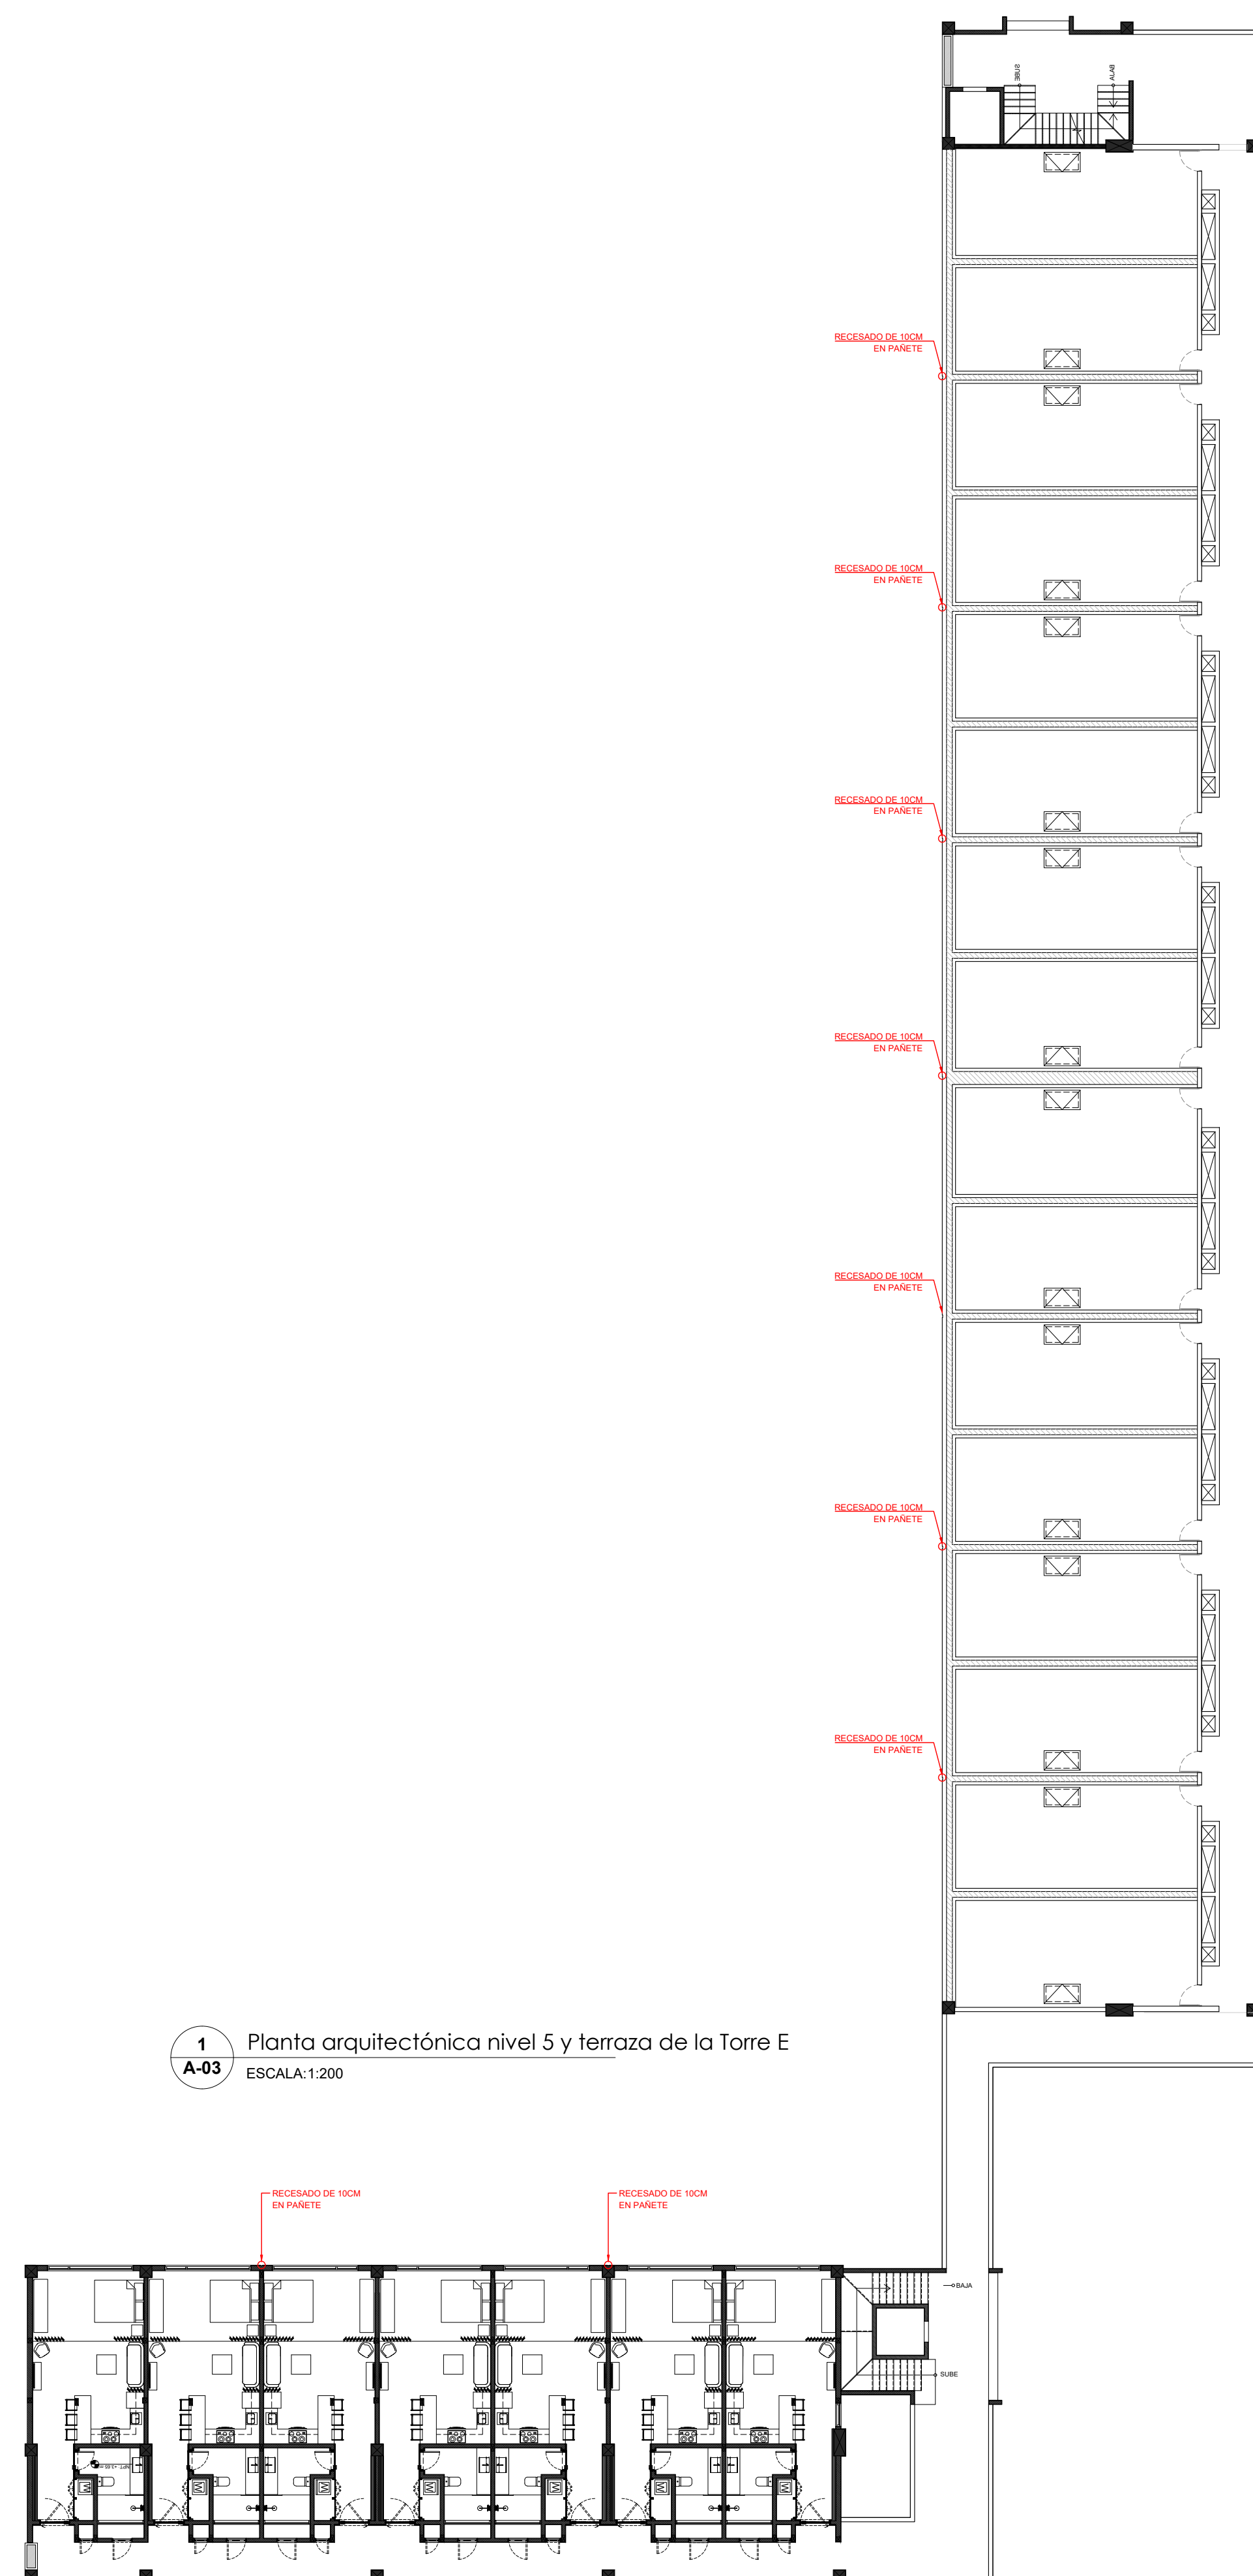

1 Planta arquitectónica nivel 5 y terraza de la Torre E
ESCALA: 1:200

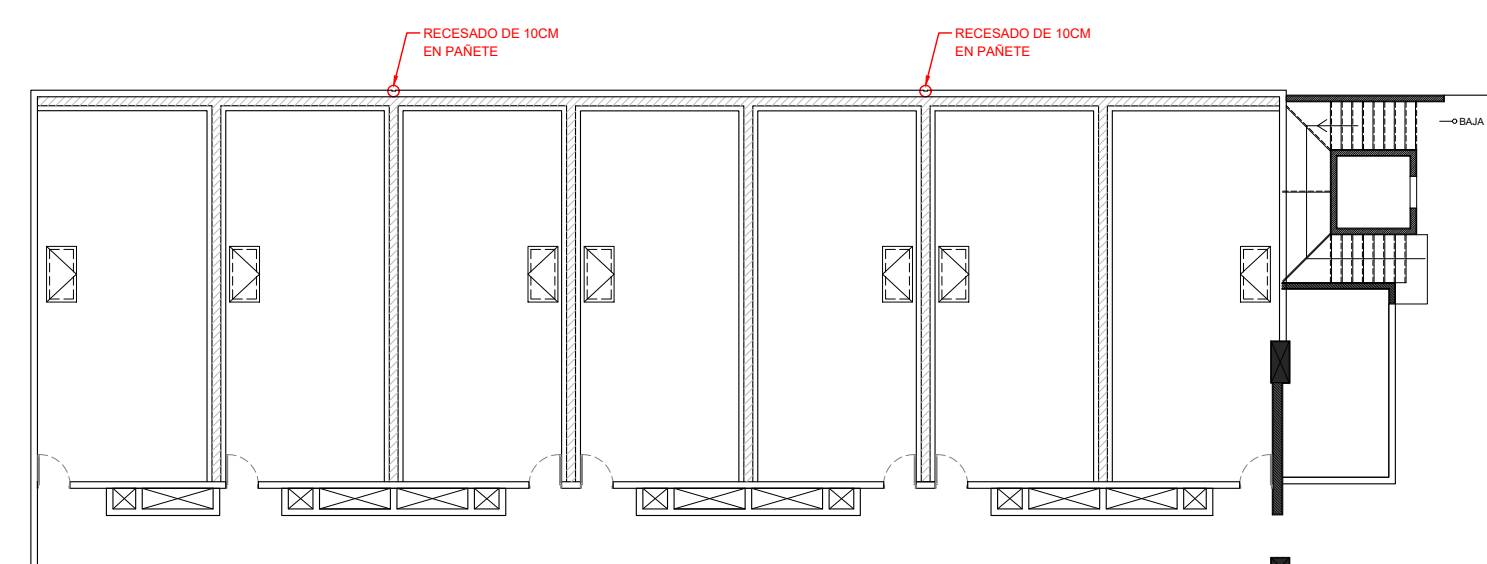

2 Planta arquitectónica de terraza de la Torre D
ESCALA: 1:200

DISEÑO SANITARIO:
NOMBRE: RAMÓN DE LOS SANTOS
CODIA: 30002
FIRMA: _____

DISEÑO PASAJÍSTICO:
NOMBRE: _____
CODIA: _____
FIRMA: _____

DISEÑO ESTRUCTURAL:
NOMBRE: _____
CODIA: _____
FIRMA: _____

DISEÑO ELECTRICO:
NOMBRE: RAMÓN DE LOS SANTOS
CODIA: 30002
FIRMA: _____

DISEÑO AIRE ACONDICIONADO:
NOMBRE: RAMÓN DE LOS SANTOS
CODIA: 30002
FIRMA: _____

No.	REVISION	FECHA

PROYECTO: **SINGLE ONE RESIDENCES**

UBICACION: BOULEVARD TURÍSTICO DEL ESTE

PROPIETARIO: FIDEICOMISO INMOBILIARIO SINGLE ONE RESIDENCES

TITULO DE HOJA: **PLANTA ARQ. 5TO NIVEL Y TERRAZAS**

DISEÑO ARQUITECTONICO:
NOMBRE: BEST INTEGRAL PROJECT GROUP
CODIA: _____
FIRMA: _____

ARQUITECTO REVISIÓN TÉCNICA:
NOMBRE: FRANCISCA CHINELLO
CODIA: 3856
FIRMA: _____

ARQUITECTO REVISIÓN TÉCNICA:
NOMBRE: KRISTY JIMENEZ
CODIA: 38617
FIRMA: _____

CONTRATISTA RESPONSABLE:
NOMBRE: BEST IN PRO GROUP
CODIA: _____
FIRMA: _____

16 DICIEMBRE 2022

No. Hoja por Hoja: 03

ESCALA: INDICADA CODIGO DE PROYECTO: BPR20.035

PLANOS ARQUITECTONICOS **03**



Boulevard 1° de Noviembre, Edificio Empresarial
Boulevard 404, locales 4001/4005, Punta Cana
Tel: 809 959 0351
Local B30, Plaza Candelaria, Proyecto Fishing
Lodge Cap Cana

www.bestinprogroup.com

AGAPANTHOS PROJECT LIMITED, SRL